


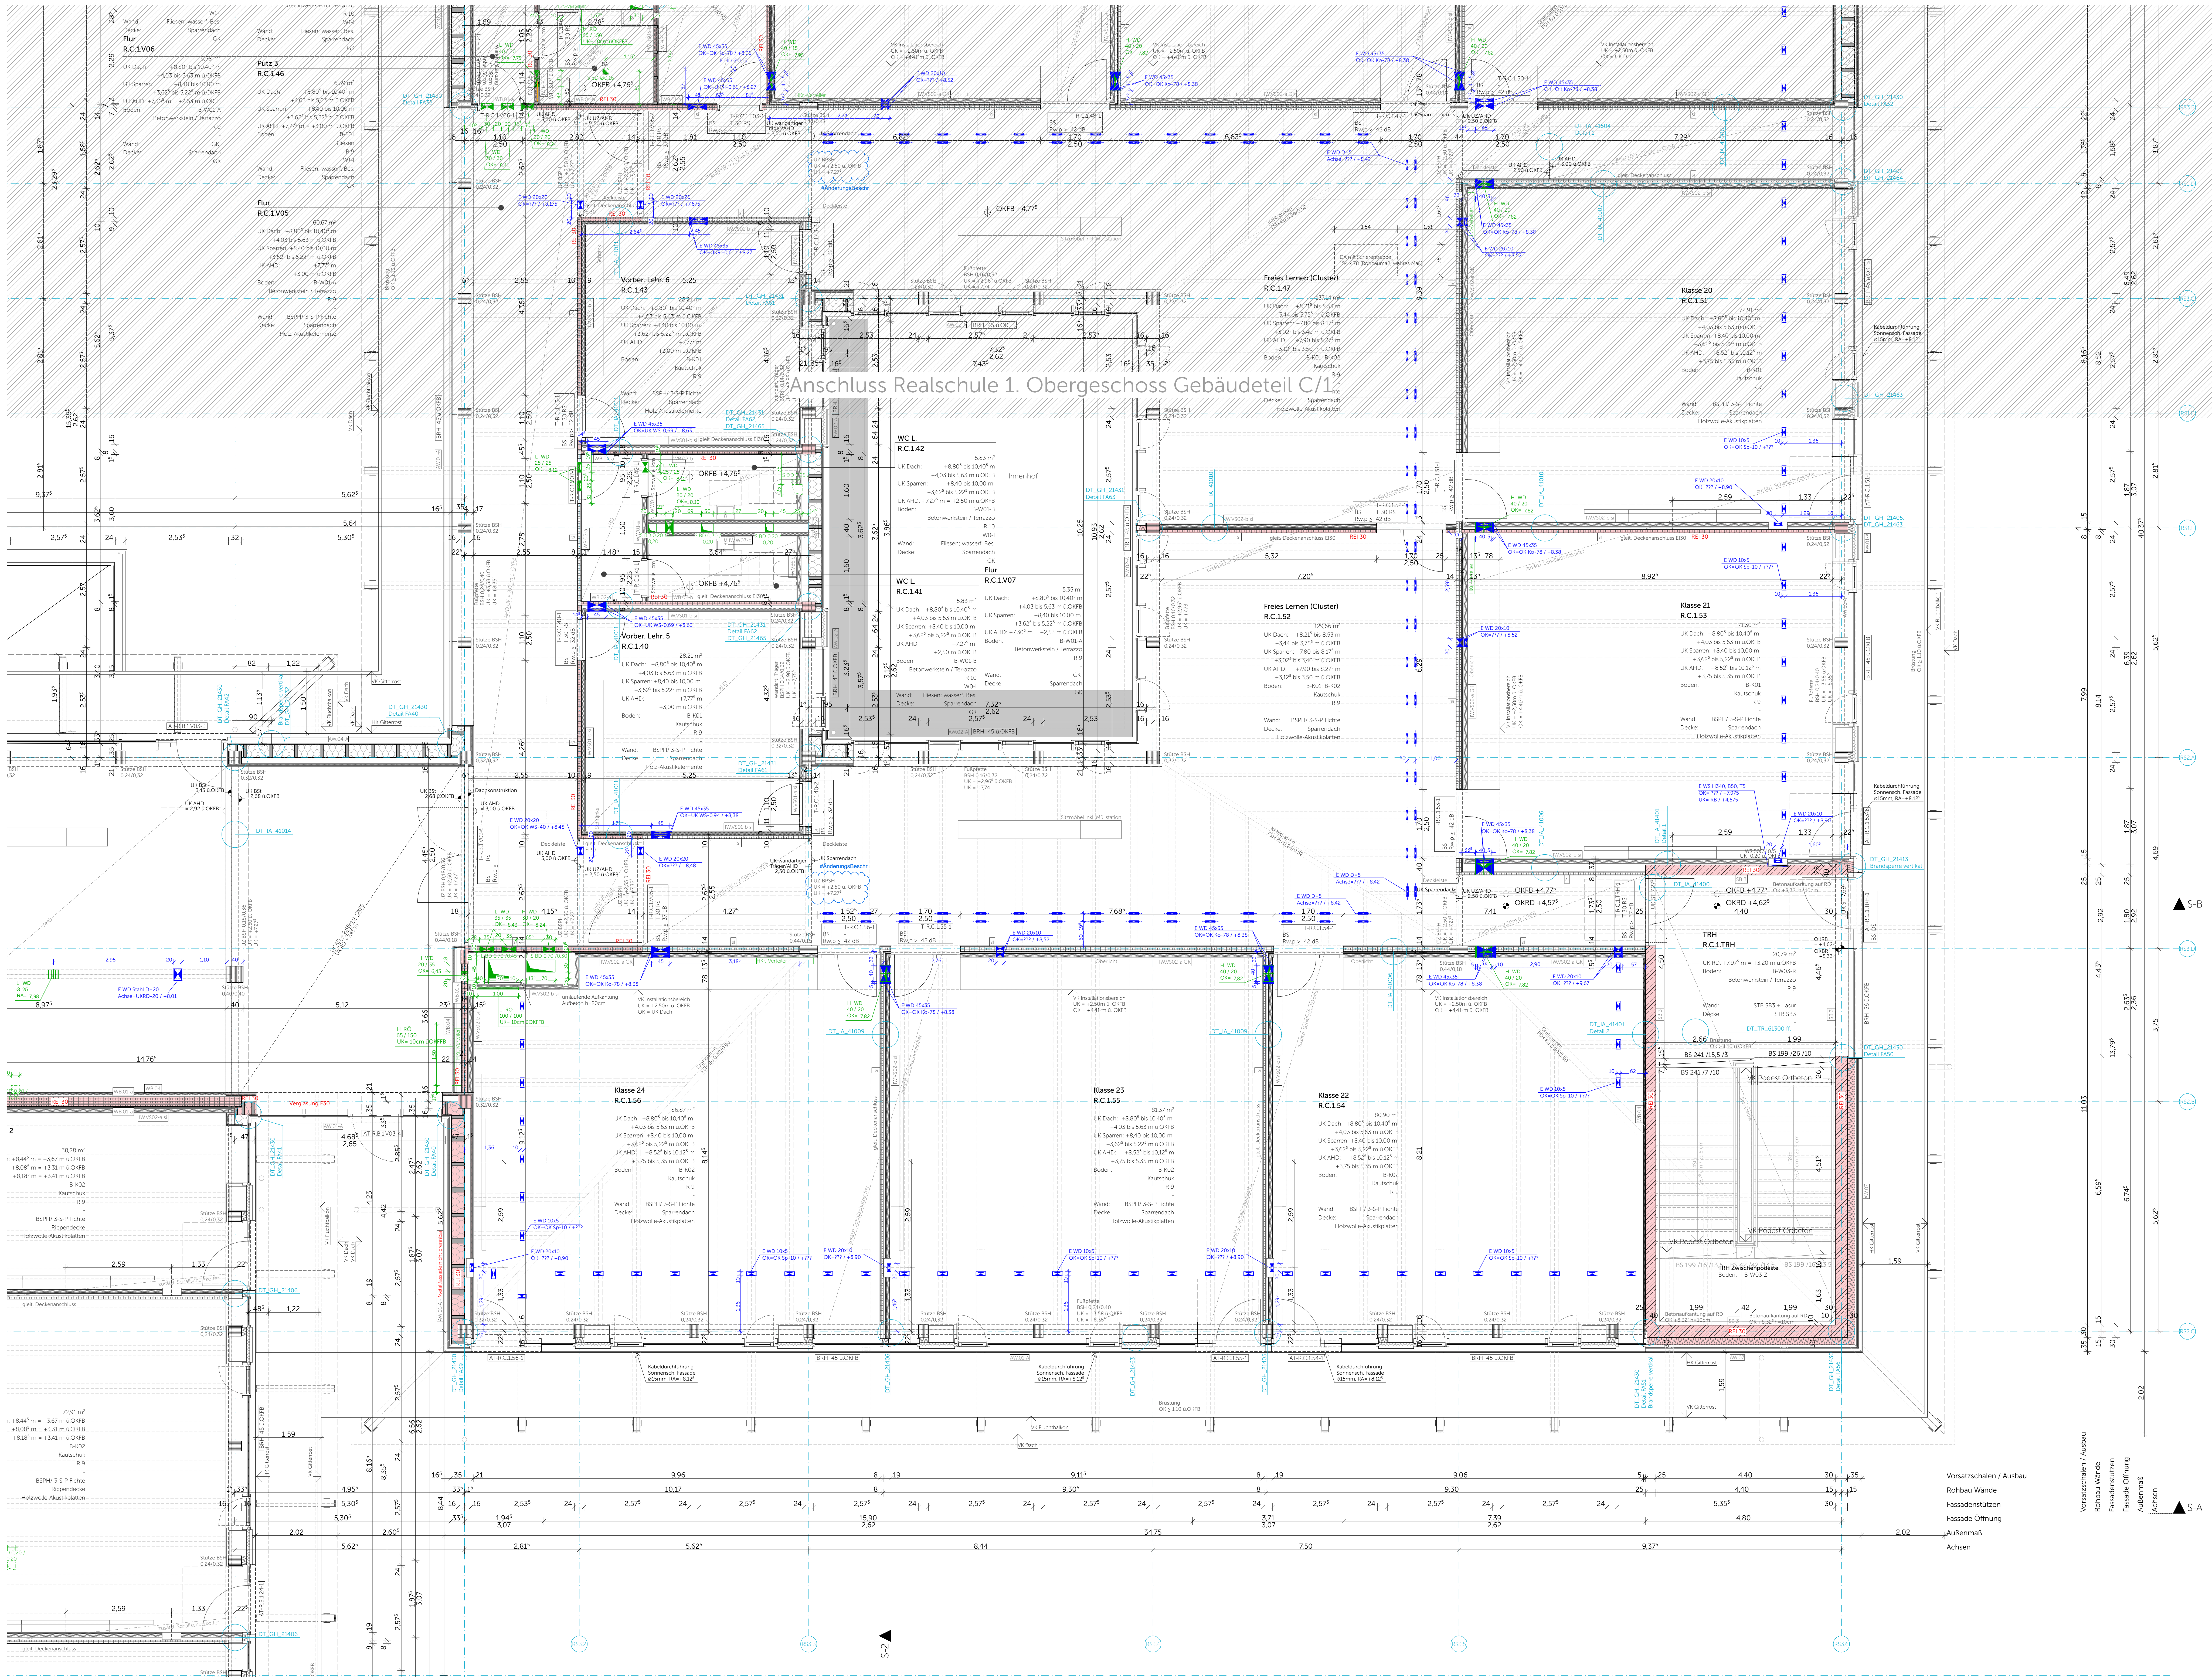

Legende

Materialien	
	Stahlbeton
	Betonfertigteil
	Breitspertholz
	Baubuche
	Dämmung Mineralwolle
	Dämmung EPS
	Dämmung PPS
	Stahl
	Gelände Boden gewachsen
	WU-Beton
	Mauerwerk
	Brettschicht Holz
	Alu-Bruch
	Dämmung Mineralwolle 2100°C
	Dämmung EPS
	Dämmung PPS
	Aluminium
	Kies Hinterfüllung verdichtet

Abkürzungen	
OK	Oberkante
UK	Unterseite
RD	Rohdecke
RDG	Rohdeckengruppe
BRH	Brüstungshöhe über OK FB
RH	Raumhöhe Rohbau
EH/L	Elektr./Heizung / Lüftung / Sanitär
UZ	Unterzug
VK	Vordrante
FB	Fertigfußboden
RB	Rohfußboden
KB	Kernbohrung
D	Durchmesser
RR	Regentallrohr
HK	Heizkörper
UT	Unterwetterung
UEZ	Überzug
RS	Revisionsöffnung Sinkeraster
RO-B	Revisionsöffnung Sinkeraster

T30-RS	Tür vorwiegend dichtend und selbstschließend
T30-RS	Tür vorwiegend dichtend und selbstschließend
VDS	Tür vorwiegend dichtend und selbstschließend
VD	Tür vorwiegend dichtend und selbstschließend
D	Tür dichtend, selbstschließend
RS	Tür dichtend, selbstschließend
F30	Brandschutzverglasung über EI 30
F90	Brandschutzverglasung über EI 90

Symbole	
	OK RB
	UK RB
	RD
	RDG
	BRH
	RH
	EH/L
	UZ
	VK
	FB
	RB
	KB
	D
	RS
	F30
	F90

Darstellung	
	Aufschlüsselung
	Untersichtslinie
	Detailverweis mit Zeichnungsnummer
	Achse

WICHTIGE HINWEISE:
- Bemesslung von Tür-, Raum-, Sturz- und Brüstungshöhen ab OK FB
- Die Zeichnung ist in allen Fällen bindend für die Ausführung
- Planänderungen nur auf Genehmigung des Architekten
- sämtliche Maße sind am Bau zu prüfen
- Ausführungen der Installationen HLS und ELT nur in Verbindung mit Planunterlagen der Fachplaner
- eingetragene Brandschutzanforderungen nur informativ, Ausführung nach Planunterlagen Fachplaner
- Unrichtigkeiten sind den Architekten unverzüglich mitzuteilen

Ausführungsplan

Bauvorhaben
Adresse: **Neubau Schulcampus Daisenhofen**
ZV staatl. weiter. Schulen im Süden des LK München
Schulstraße 5 / 7, Sauerlacher Straße 10 / 12, 82041 Daisenhofen
+0,00 = +596,15 u. NHN

Planinhalt
Plannummer: **SCD_XXXXX_ARC_H6R_S_GR_OL_02136_F_F_05_**

Datum, Maßstab
24.04.26 1:50

Bauherr
ZV staatl. weiter. Schulen im Süden des LK München
Altenstraße 11
82041 Oberhaching

Index	Datum	Änderung
WPS	30.08.24	UZ geändert zu IPE 600, Fußplatte angepasst, Wandstärke geändert, WD ergänzt, Fassade geändert, Änderung WD/DO, Oberkante neu
01	04.12.24	Rohbauöffnung Holzbau geändert, Regenfallrohr verschoben, Rohbau angepasst
02	14.01.25	WD angepasst, UZ angepasst (Verschluss Tür)
03	16.04.25	Elektr. angepasst, DA verschoben, Aufklärung STEI / Aufbrenn
04	06.08.25	Balkone angepasst, Bodenbau angepasst
05	18.12.25	Bodenbau angepasst, Türumriss angepasst

Lageplan

