


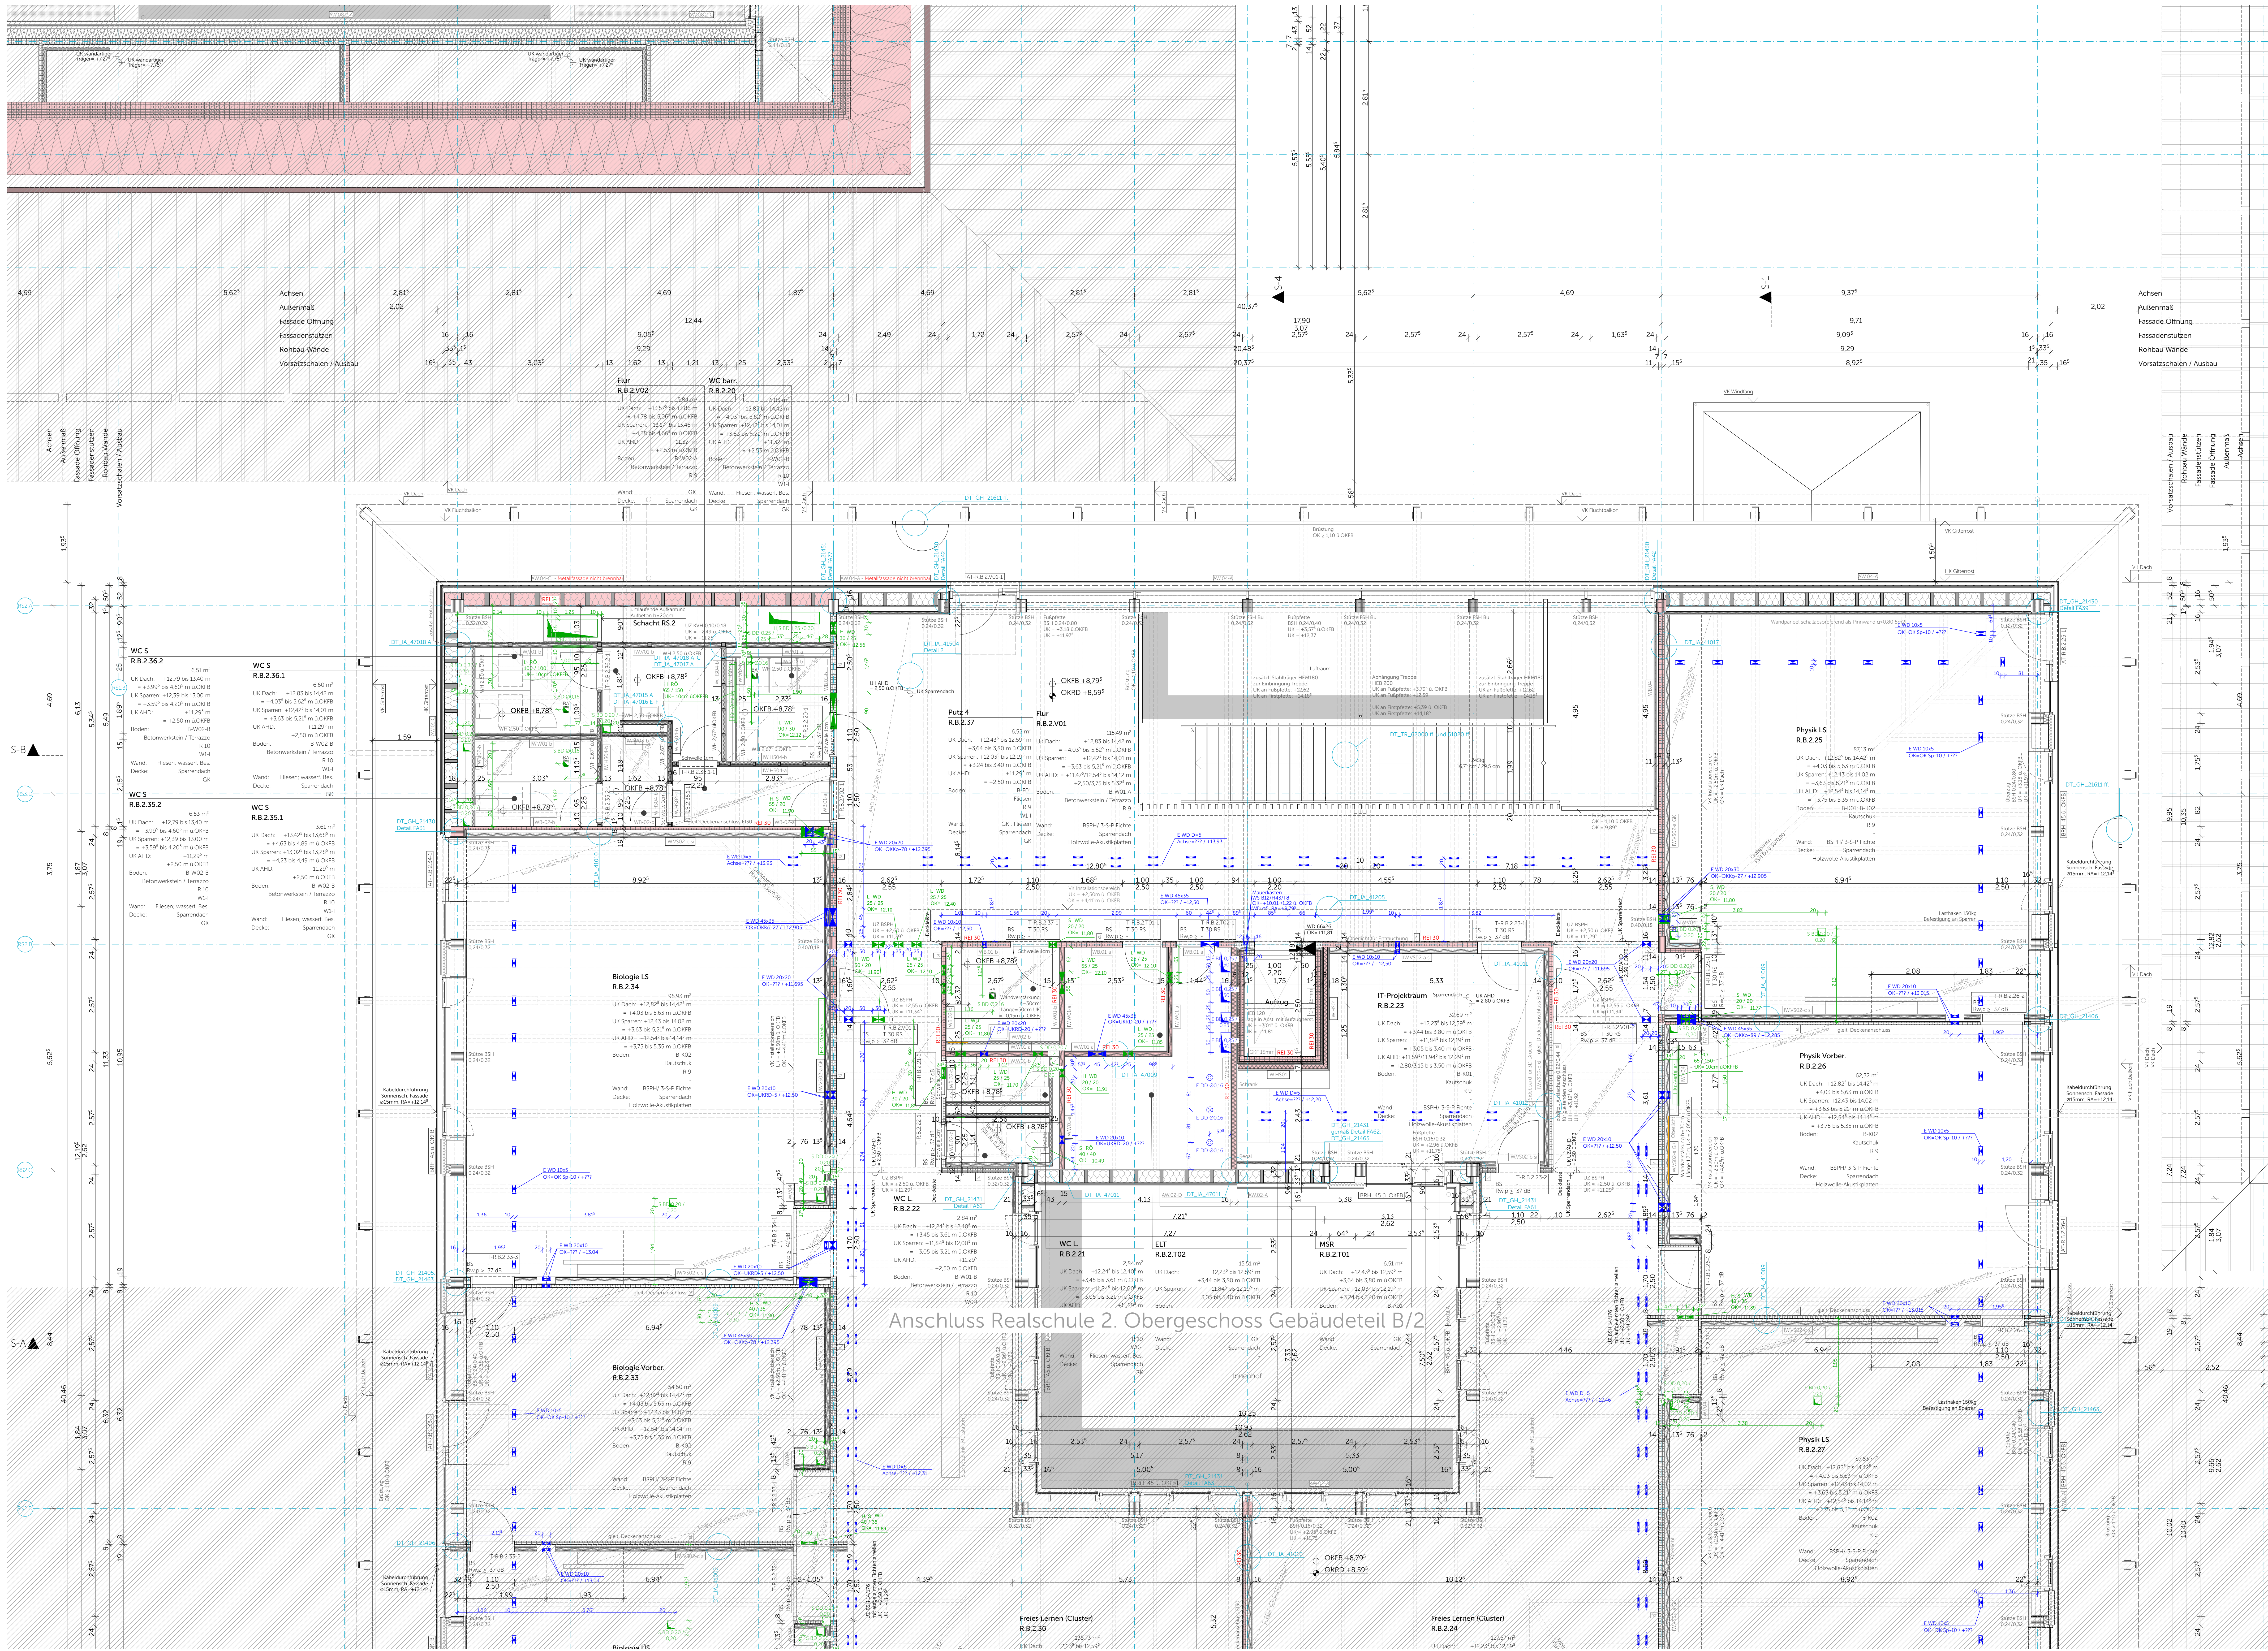

Legende					
Materialien					
	Stahlbeton		WU-Beton		Beton unbewehrt
	Betonfertigteile		Mauerwerk		Estrich
	Brettspertholz		Brettschichtholz BSH		Holzträger
	Baubuche		Abbruch		Dämmung Mineralwolle 0,100°C
	Dämmung Mineralwolle		Dämmung Zellulose		Dämmung EPS
	Dämmung PPS		Dämmung EPS		Dämmung PPS
	Stahl		Aluminium		Gitterrost
	Gelände Boden gewachsen		Kiestragschicht Untergrund tragfähig		Kies Hinterfüllung verdichtet

Abkürzungen			
OK	Oberkante	FB	Fertigfußboden
UK	Unterkante	RB	Rohtfußboden
RD	Rohtecke	KB	Kernbohrung
RDS	Rohtdeckensprung	D	Durchmesser
BRH	Brüstungshöhe über OK FB	RR	Regentabfuhr
RR	Raumhöhe (Rohbau)	HR	Heizkörper
EH/L	Elektro / Heizung / Lüftung / Sanitär	UZ	Untervertiefung
UZ	Unterzug	UEZ	Überzug
VK	Vorderkante	RO-A	Revisionsöffnung Sinkkasten (TYP A)
		RO-B	Revisionsöffnung Sinkkasten (TYP B)

T30-RS	Feuerschutztür T30	VD	Tür vorwiegend dichtend
	nachschaltend, weichenicht	D	Tür dichtend
T90-RS	Feuerschutztür T90	RS	Tür nachschaltend, weichenicht
	nachschaltend, weichenicht	F30	Brandschutzverglasung über E130
VDS	Tür vollständig dichtend und weichenicht	F90	Brandschutzverglasung über E190

Symbole		
	OK FB	OK FB
	OK RB	OK RB
	OK RD	OK RD
	OK UK	OK UK
	OK RA	OK RA
	OK RD	OK RD
	OK RD	OK RD
	OK RD	OK RD
	OK RD	OK RD
	OK RD	OK RD

Darstellung	
	Aufsichtslinie
	Unterschnittlinie
	Detail
	Detailverweis mit Zeichnungsnummer
	Achse

WICHTIGE HINWEISE		
-	Bemerkung von Tür-, Raum-, Sturz- und Brüstungshöhen ab OK FB	
-	Die Zeichnung ist in allen Fällen bindend für die Ausführung	
-	Planänderungen nur mit Genehmigung des Architekten	
-	ämtliche Maße sind am Bau zu prüfen	
-	Ausführungen der Installationen HLS und ELT nur in Verbindung mit Planunterlagen der Fachplaner	
-	eingetragene Brandschutzanforderungen nur informativ, Ausführung nach Planunterlagen Fachplaner	
-	Unzutreffendes sind den Architekten unverzüglich mitzuteilen	

Ausführungsplan

Bauvorhaben	Neubau Schulcampus Deisenhofen
Adresse	ZV staatl. weiter. Schulen im Süden des LK München Schulstraße 5 / 7, Sauerlachstraße 10 / 12, 82041 Deisenhofen +0,00 = +596,15 u. NNH
Planinhalt	Realschule 2. OG Gebäudeteil B/1
Plannummer	SCD_XXXXX_ARC_H6R_S_GR_02_02141_C.F_05_
Datum, Maßstab	24.04.26 1:50
Bauherr	ZV staatl. weiter. Schulen im Süden des LK München Alpenstraße 11 82041 Oberbachern

Planstand		
Index	Datum	Änderung
02	24.04.25	1.2. angepasst (Anschluss Tür)
03	16.04.25	Treppenanlage, Aufkantung STB / Aufbau, Grabsperre angepasst, WD geändert
04	06.08.25	Balkone angepasst, UK Trockenbau angepasst, Raumtemperatur angepasst, Sanitär angepasst, Bodenbelag angepasst, zusätzl. Stützanker Treppenanlage
05	18.12.25	Balkonanlage ergänzt, Bodenbelag angepasst, Bodenbelag angepasst, Durchbruch angepasst, Stütze angepasst

