
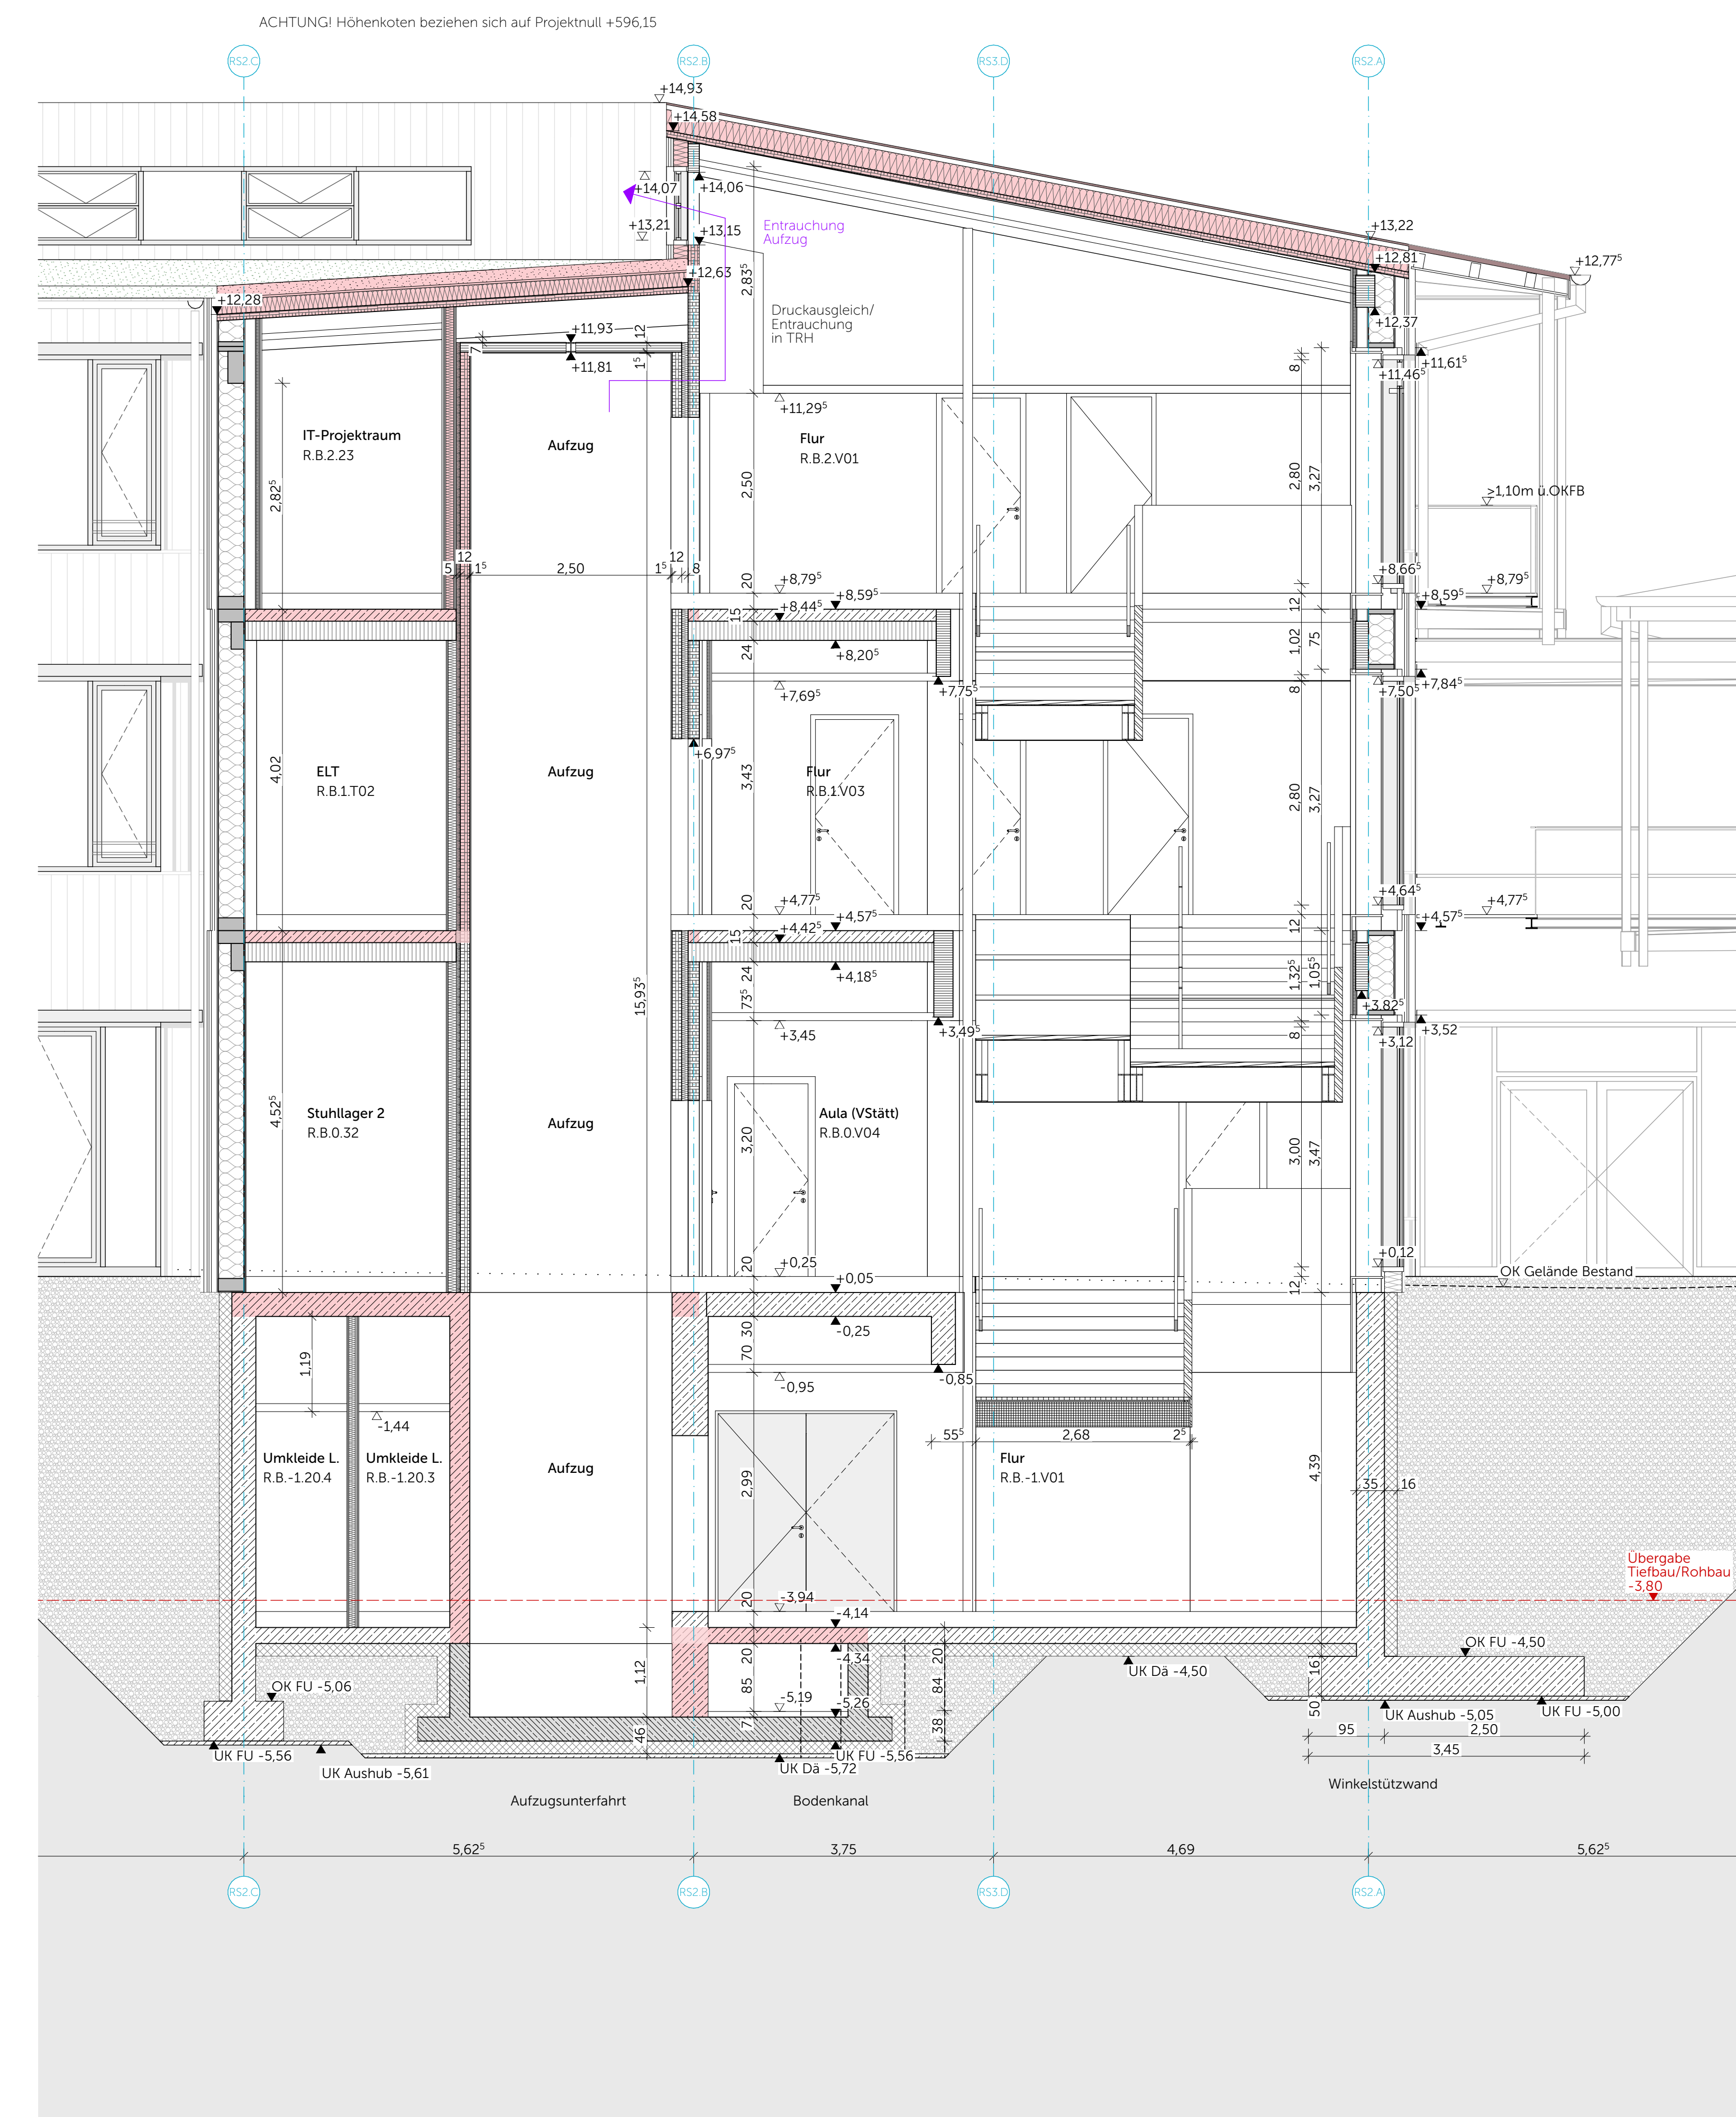


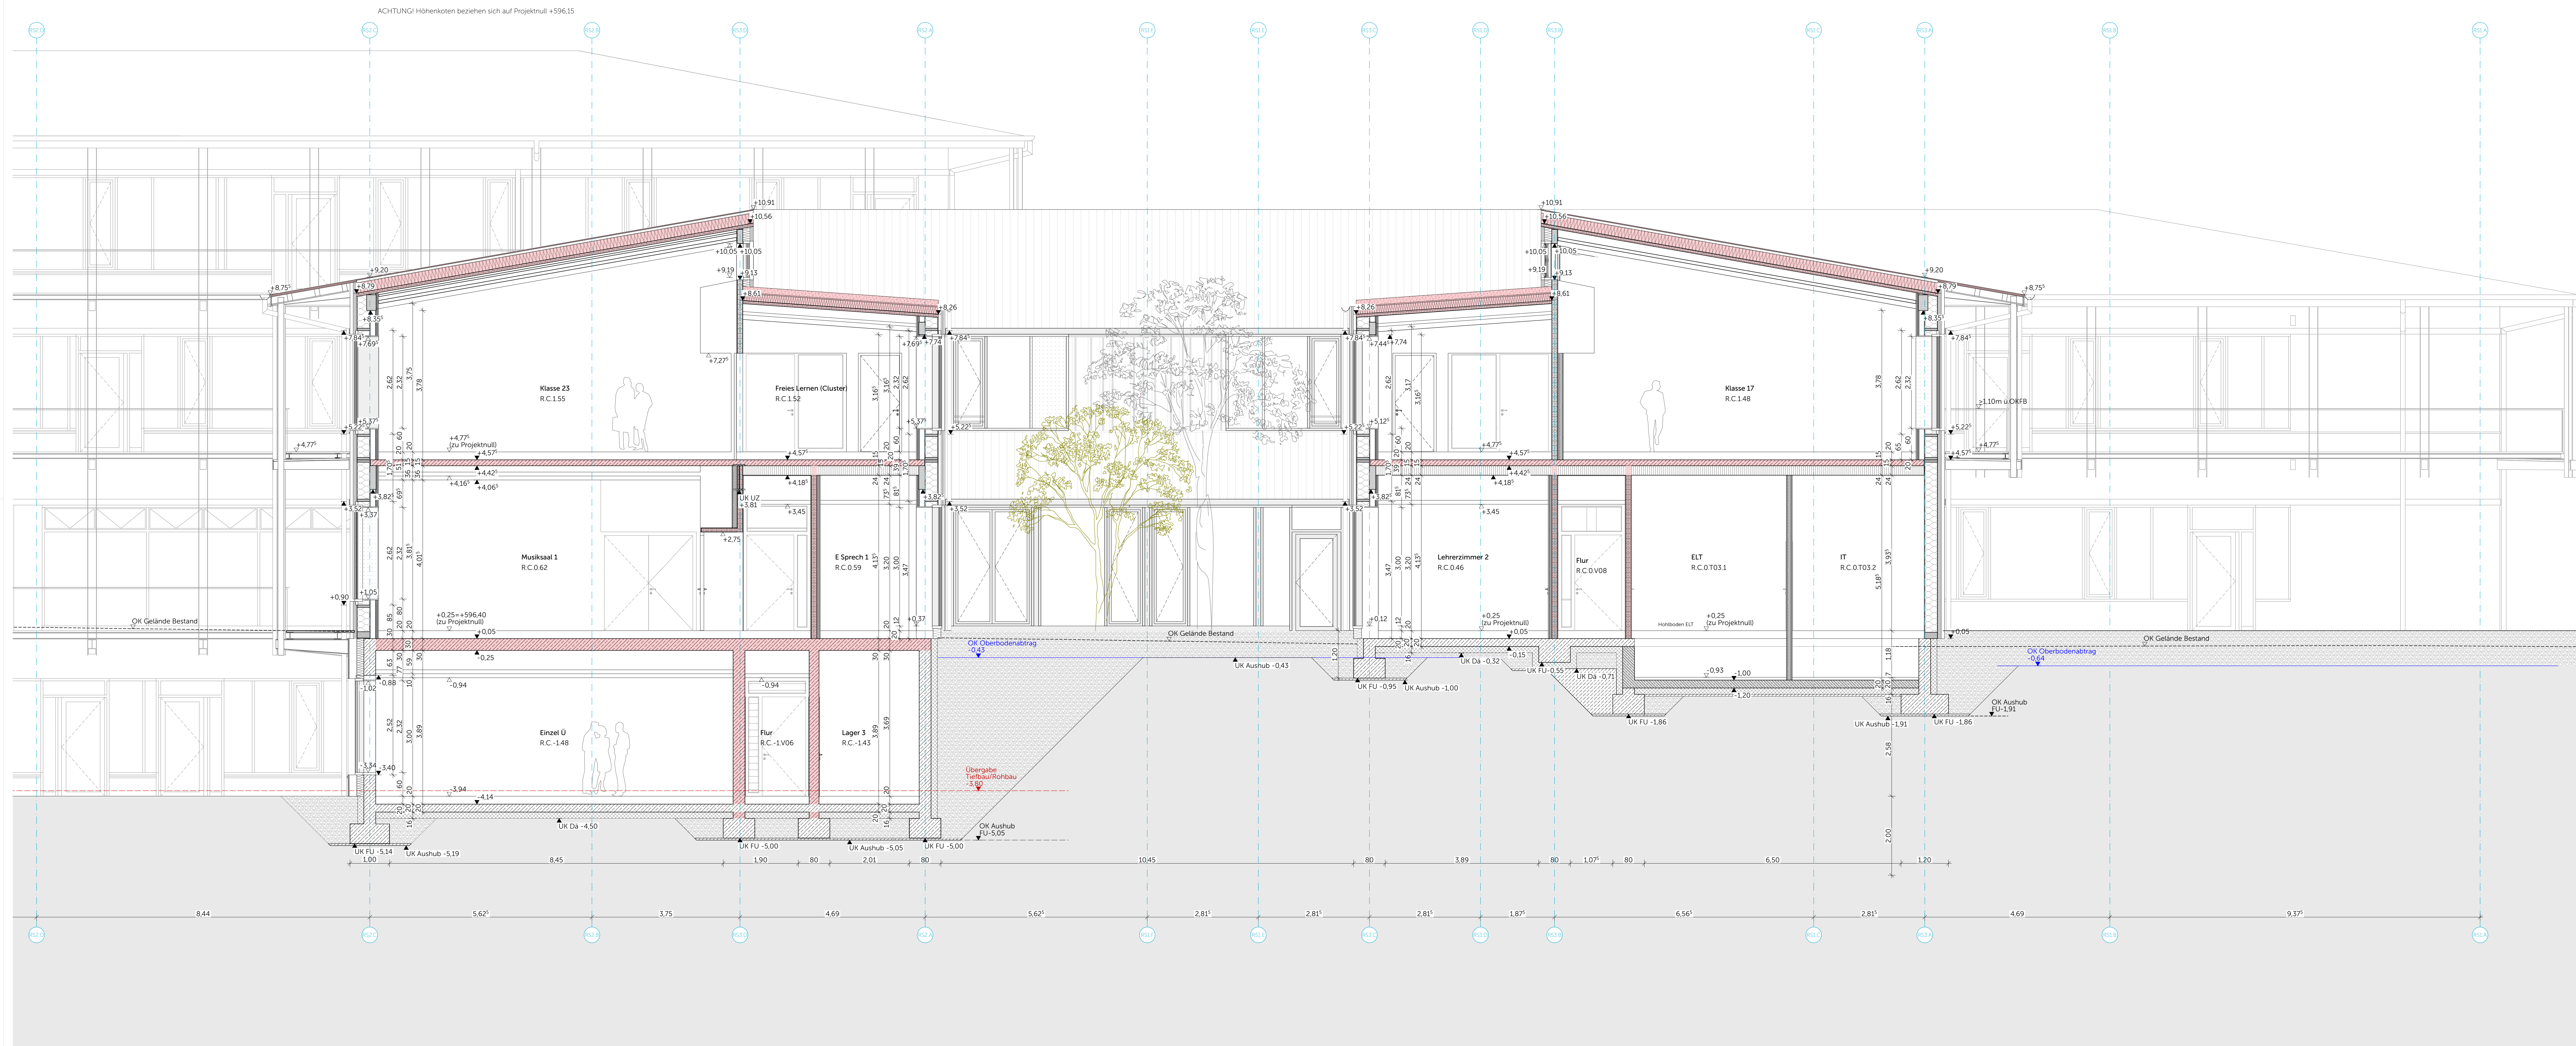

Legende

Materialien					
	Stahlbeton Gießen nach Italia		WU-Beton Gießen nach Italia		Beton unbewehrt
	Betonfertigteil		Mauwerk		Estrich
	Bretterpfeiler		Brettschichtholz BSP		Holzträger
	Balkenbock HFB		Abbruch BSP		Dämmung Mineralfaser 200°C
	Dämmung Kieswolle		Dämmung Zellulose		Dämmung EPS
	Dämmung XPS		Dämmung PUR		Dämmung Schwämmen
	Stahl		Aluminium		Gitterrost
	Gelände		Klettergisch Untergrund freilegender		Kies-Hinterfüllung weichere

Abkürzungen

OK	Geordnete	FB	Fertigfußboden
UK	Unteranke	RB	Rohlfußboden
RD	Rohdecke	KB	Kernbohrung
RD	Rohdecksperrenung	D	Durchmesser
BRH	Brüstungshöhe über OK FB	RR	Reignagelrühr
RS	Laambohle (Reibholz)	HF	Holzbohle
EH/L	Elektron / Heizung /	UV	Unterventilation
LS	Lüftung / Sanitär		
UZ	Unterzug	UEZ	Überzug
VK	Vorderkante		
T30- RS	Feuerschutzstufe T30 sachschütz, schallschützend	VD	Tür vollständig durchschleudert
BRH	Brüstungshöhe über OK FB	DR	Tür durchgeschlagen
T30- RS	Feuerschutzstufe T30 sachschütz, schallschützend	RS	Tür sachschütz, schallschützend
VD	Tür vollständig durchschleudert	F30	Brandschutzverglasung bis zu 30
		BRH	Brüstungshöhe veranschaulicht

Symbole

	OK FB	OK Fertigfußboden
	OK RD	OK Rohdecke
	UK RD	UK Rohdecke
		Kernbohrzone
		ELT / HLS
	OK RD	OK Rohdecke
	OK FB	OK Fertigfußboden
	UK RD	UK Rohdecke
	UK AHD	UK Abhangdecke
		Planänderung des angegebenen Index

Darstellung

- Aufschnittlinie
- - - Unterschnittlinie

Detail I

Detailverweis mit Zeichnungsnummer

Achse

UK AHD
Rippe

UK BSt -
Decke

UK Autbeton

UK RD

UK AHD

UK Sparren

UK Dach

WICHTIGE HINWEISE:

- Bemessung von Tür-, Raum-, Sturz- und Brüstungshöhen ab OK FB
- Die Zeichnung ist in allen Fällen bindend für die Ausführung
- Planänderungen nur mit Genehmigung des Architekten
- sämtliche Maße sind am Bau zu prüfen
- Ausführungen der Installationen HLS und ELT nur in Verbindung mit Planunterlagen der Fachplaner
- eingetragene Brandschutzanforderungen nur informativ, Ausführung nach Planunterlagen Fachplaner

Unstimmigkeiten sind den Architekten unverzüglich mitzuteilen

Ausführungsplan 04

Bauhvorhaben	Neubau Schulcampus Daisenhofen																										
Adresse	ZV staat. weiterf. Schulen im Süden des LK München Schulstraße 5/7, Saueracher Straße 10/12, 82041 Daisenhofen ±0,00 = +396,15 ü NNW																										
Planinhalt	Realschule Schnitt S-2, S-4																										
Plannummer	SCD_XRXXXX_ARC_H6R_S_Sc_S2_02202_0_F_04_																										
Datum, Maßstab	24.04.26		1:50																								
Bauherr	ZV staat. weiterf. Schulen im Süden des LK München Alpenstraße 11 82041 Oberhaching																										
Planstand	<table><tr><th>Index</th><th>Datum</th><th>Änderung</th></tr><tr><td>WP1</td><td>30.10.23</td><td></td></tr><tr><td>WP2</td><td>08.05.24</td><td>Treppe angepasst, Dachvorsatz, Dachger. gem. DT</td></tr><tr><td>WP3</td><td>30.09.24</td><td>Dachvorsatz OG Fläche entfernt</td></tr><tr><td>01</td><td>04.12.24</td><td>Treppe geändert</td></tr><tr><td>02</td><td>14.01.25</td><td>-</td></tr><tr><td>03</td><td>16.04.25</td><td>Treppe verschoben UG um 5cm, Treppe angepasst</td></tr><tr><td>04</td><td>06.08.25</td><td>Balkone angepasst</td></tr></table>			Index	Datum	Änderung	WP1	30.10.23		WP2	08.05.24	Treppe angepasst, Dachvorsatz, Dachger. gem. DT	WP3	30.09.24	Dachvorsatz OG Fläche entfernt	01	04.12.24	Treppe geändert	02	14.01.25	-	03	16.04.25	Treppe verschoben UG um 5cm, Treppe angepasst	04	06.08.25	Balkone angepasst
Index	Datum	Änderung																									
WP1	30.10.23																										
WP2	08.05.24	Treppe angepasst, Dachvorsatz, Dachger. gem. DT																									
WP3	30.09.24	Dachvorsatz OG Fläche entfernt																									
01	04.12.24	Treppe geändert																									
02	14.01.25	-																									
03	16.04.25	Treppe verschoben UG um 5cm, Treppe angepasst																									
04	06.08.25	Balkone angepasst																									

Lageplan

