


Gebäudeteil A

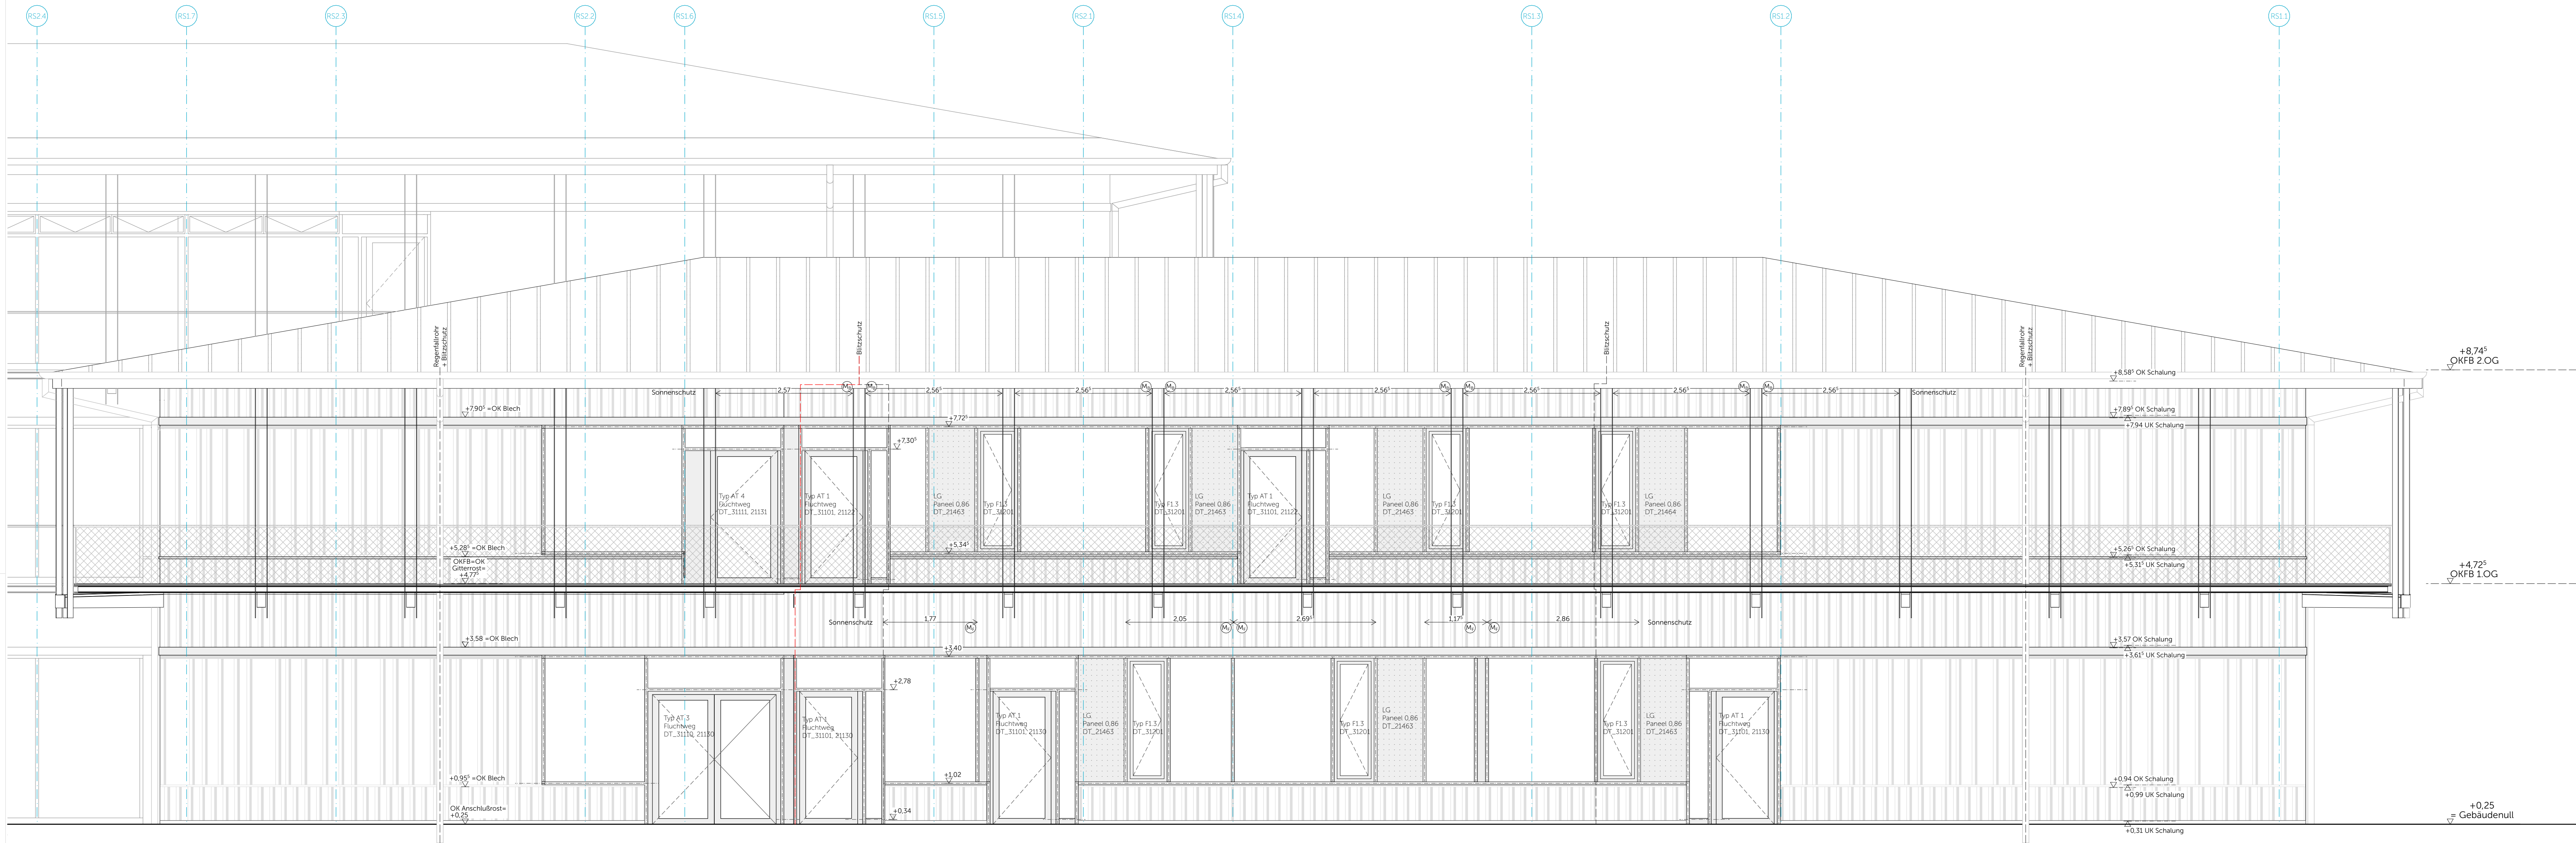

Legende

Materialien		
Stahlbeton	WU-Beton	Beton unbewehrt
Guten nach Statik	Guten nach Statik	Estrich
Betontfertigteil	Mauerwerk	Holzträger
Brettsperholz	Brettschichtholz	Abbruch
Baubuche	Minerwolle	Dämmung
Dämmung	Dämmung	Dämmung
Dämmung	Dämmung	Dämmung
Stahl	Aluminium	Gitterrost
Gelände	Kiestragschicht	Kies Hinterfüllung
Sandwichpaneel	Sandwichpaneel	Verdichtet
Sandwichpaneel	Sandwichpaneel	Verdichtet

Abkürzungen

OK	Oberkante	FB	Fertigfußboden
UK	Unterkante	RB	Rohtfußboden
RD	Rohdecke	F30	Brandschutzverglasung (hier EI 30)
120/60	Fassadenglößen	F90	Brandschutzverglasung (hier EI 90)
GT1	Glastyp gem. Liste	AT1	Außenfür AT1 ff.
		F1	Fenster F1 ff.
		LG	Luftungsgerät mit Paneelmaß

Symbole

Motor Sonnenschutz	Motor Sonnenschutz	Motor Sonnenschutz	Motor Sonnenschutz
Motor Sonnenschutz	Motor Sonnenschutz	Motor Sonnenschutz	Motor Sonnenschutz
Motor Sonnenschutz	Motor Sonnenschutz	Motor Sonnenschutz	Motor Sonnenschutz
Motor Sonnenschutz	Motor Sonnenschutz	Motor Sonnenschutz	Motor Sonnenschutz

Darstellung

Blitzschutz an Fassade	Regenfallrohr
Sonnenschutz, Verdunkelung	Planänderung
Verdunkelung, Vorhang	Detailverweis
Achse	Achse

WICHTIGE HINWEISE:

- Bemessung von Tür-, Raum-, Sturz- und Brüstungshöhen ab OK FB
- Die Zeichnung ist in allen Fällen bindend für die Ausführung
- Planänderungen nur mit Genehmigung des Architekten
- sämtliche Maße sind am Bau zu prüfen
- Ausführungen der Installationen HLS und ELT nur in Verbindung mit Planunterlagen Fachplaner
- eingetragene Brandschutzanforderungen nur informativ, Ausführung nach Planunterlagen Fachplaner

Unstimmigkeiten sind den Architekten unverzüglich mitzuteilen

Ausführungsplan

Bauvorhaben	Neubau Schulcampus Deisenhofen
Adresse	ZV staatl. weiterf. Schulen im Süden des LK München
Planinhalt	Schulstraße 5 / 7, Sauerlacher Straße 10 / 12, 82041 Deisenhofen
Plannummer	±0,00 = +596,15 ü NHN
Datum, Maßstab	24.04.26 1:50
Bauherr	ZV staatl. weiterf. Schulen im Süden des LK München
Planstand	Alpenstraße 11
	82041 Oberhaching

Lageplan

