


Gebäudeteil A

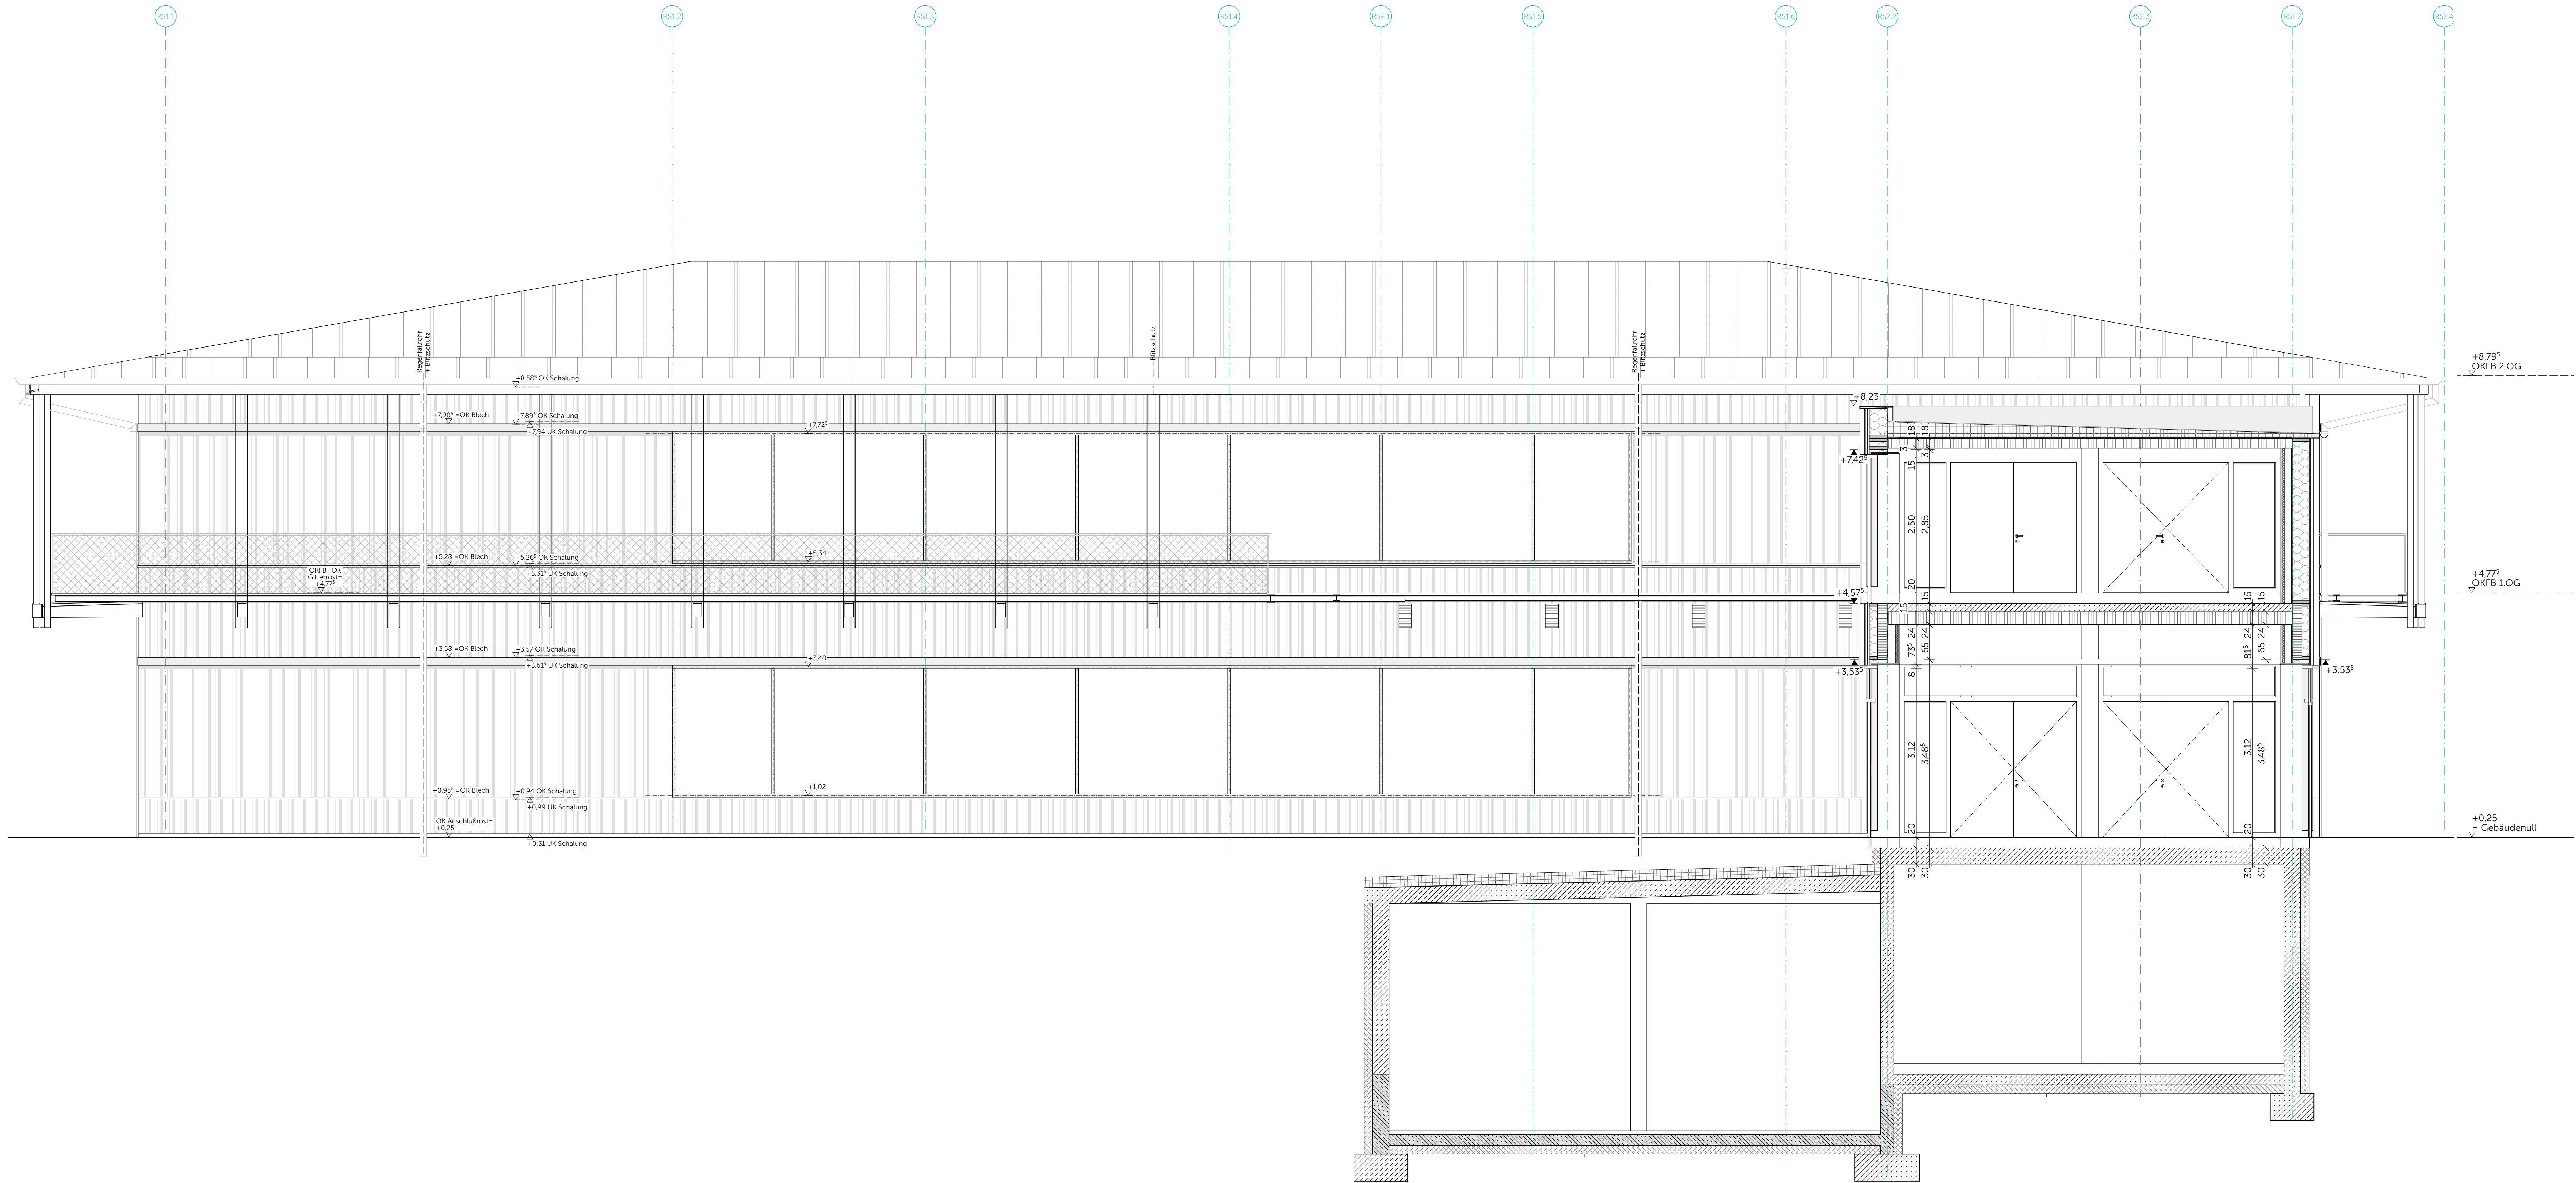


Legende

Materialien		
Stahlbeton	WU-Beton	Beton unbewehrt
Gießen nach Statik	Gießen nach Statik	
Betonfertigteil	Mauerwerk	Estrich
Brettspertholz	Brettschichtholz	Holzträger
Baubuche	Abbruch	Dämmung
FSH Du	Minerwolle ≥1.000°C	
Dämmung	Zellulose	Dämmung
Minerwolle	Dämmung	EPS
XPS	PUR	Dämmung
Stahl	Aluminium	Schaumglas
Gelände	Kiestragschicht	Gitterrost
Boden gewachsen	Untergrund tragfähig	
Sandwichpaneel	Sandwichpaneel	Kies Hinterfüllung
der Lüftungseinheit	Anschluss Innenwand	Brandsperrverklebung

Abkürzungen			
OK	Oberkante	FB	Fertigfußboden
UK	Unterkante	RB	Rohfußboden
RD	Rohdecke	F30	Brandschutzverglasung (hier EI 30)
120/60	Fassadenpfosten	F90	Brandschutzverglasung (hier EI 90)
	(GfP) optional Ausführung eines geteilten Pfostens möglich	AT1	Außenfür AT1 ff.
		F1	Fenster F1 ff.
GT1	Glastyp gem. Liste	LG	Lüftungsgerät mit Paneelmaß

Symbole					
	OK RD	OK Rohdecke		OK FB	OK Fertigfußboden
	UK RD	UK Rohdecke		UK AHD	UK Abhangendecke
	Motor Sonnenschutz			Motor Verdunkelung	
	an Vorderkante Balkon,			innenliegend	
	ZIP-Schiene			(teilw. mit Akkupufferung)	
	Motor Sonnenschutz			Motor Lüftungslamelle (NRA)	
	an Fassade, ZIP-Schiene				
				Motor Lüftungslamelle	

Darstellung		
Blitzschutz an Fassade und	Regenfallrohr	
PR-Fassade geführt	mit Blitzschutz	
Maß	Sonnenschutz, Verdunkelung	Planänderung
		des angesetzten Index
	Verdunkelung, Vorhang	Detail
	innenliegend	Detailverweis mit
		Zeichnungsnummer
		Achse

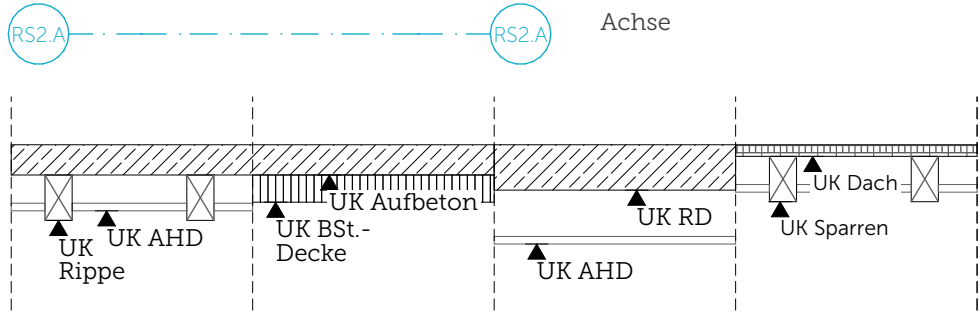

WICHTIGE HINWEISE:

- Bemessung von Tür-, Raum-, Sturz- und Brüstungshöhen ab OK FB
- Die Zeichnung ist in allen Fällen bindend für die Ausführung
- Planänderungen nur mit Genehmigung des Architekten
- sämtliche Maße sind am Bau zu prüfen
- Ausführungen der Installationen HLS und ELT nur in Verbindung mit Planunterlagen der Fachplaner
- eingetragene Brandschutzanforderungen nur informativ, Ausführung nach Planunterlagen Fachplaner

Unstimmigkeiten sind den Architekten unverzüglich mitzuteilen

Ausführungsplan

Bauvorhaben	Neubau Schulcampus Deisenhofen
Adresse	ZV staatl. weiterf. Schulen im Süden des LK München
	Schulstraße 5 / 7, Sauerlacher Straße 10 / 12, 82041 Deisenhofen
	±0,00 = +596,15 ü NHN
Planinhalt	Realschule Ansicht Süd A
Plannummer	SCD_XRXXXX_ARC_H6R_5_AN_AS_02307_A_F_02_
Datum, Maßstab	24.04.26 1:50
Bauherr	ZV staatl. weiterf. Schulen im Süden des LK München
	Alpenstraße 11
	82041 Oberhaching

Index	Datum	Änderung
WP2	08.05.24	
WP2.1	16.09.24	
00	14.01.25	Regenfallrohr verschoben
01	16.04.25	-
02	06.08.25	Balkone angepasst

