


Gebäudeteil C

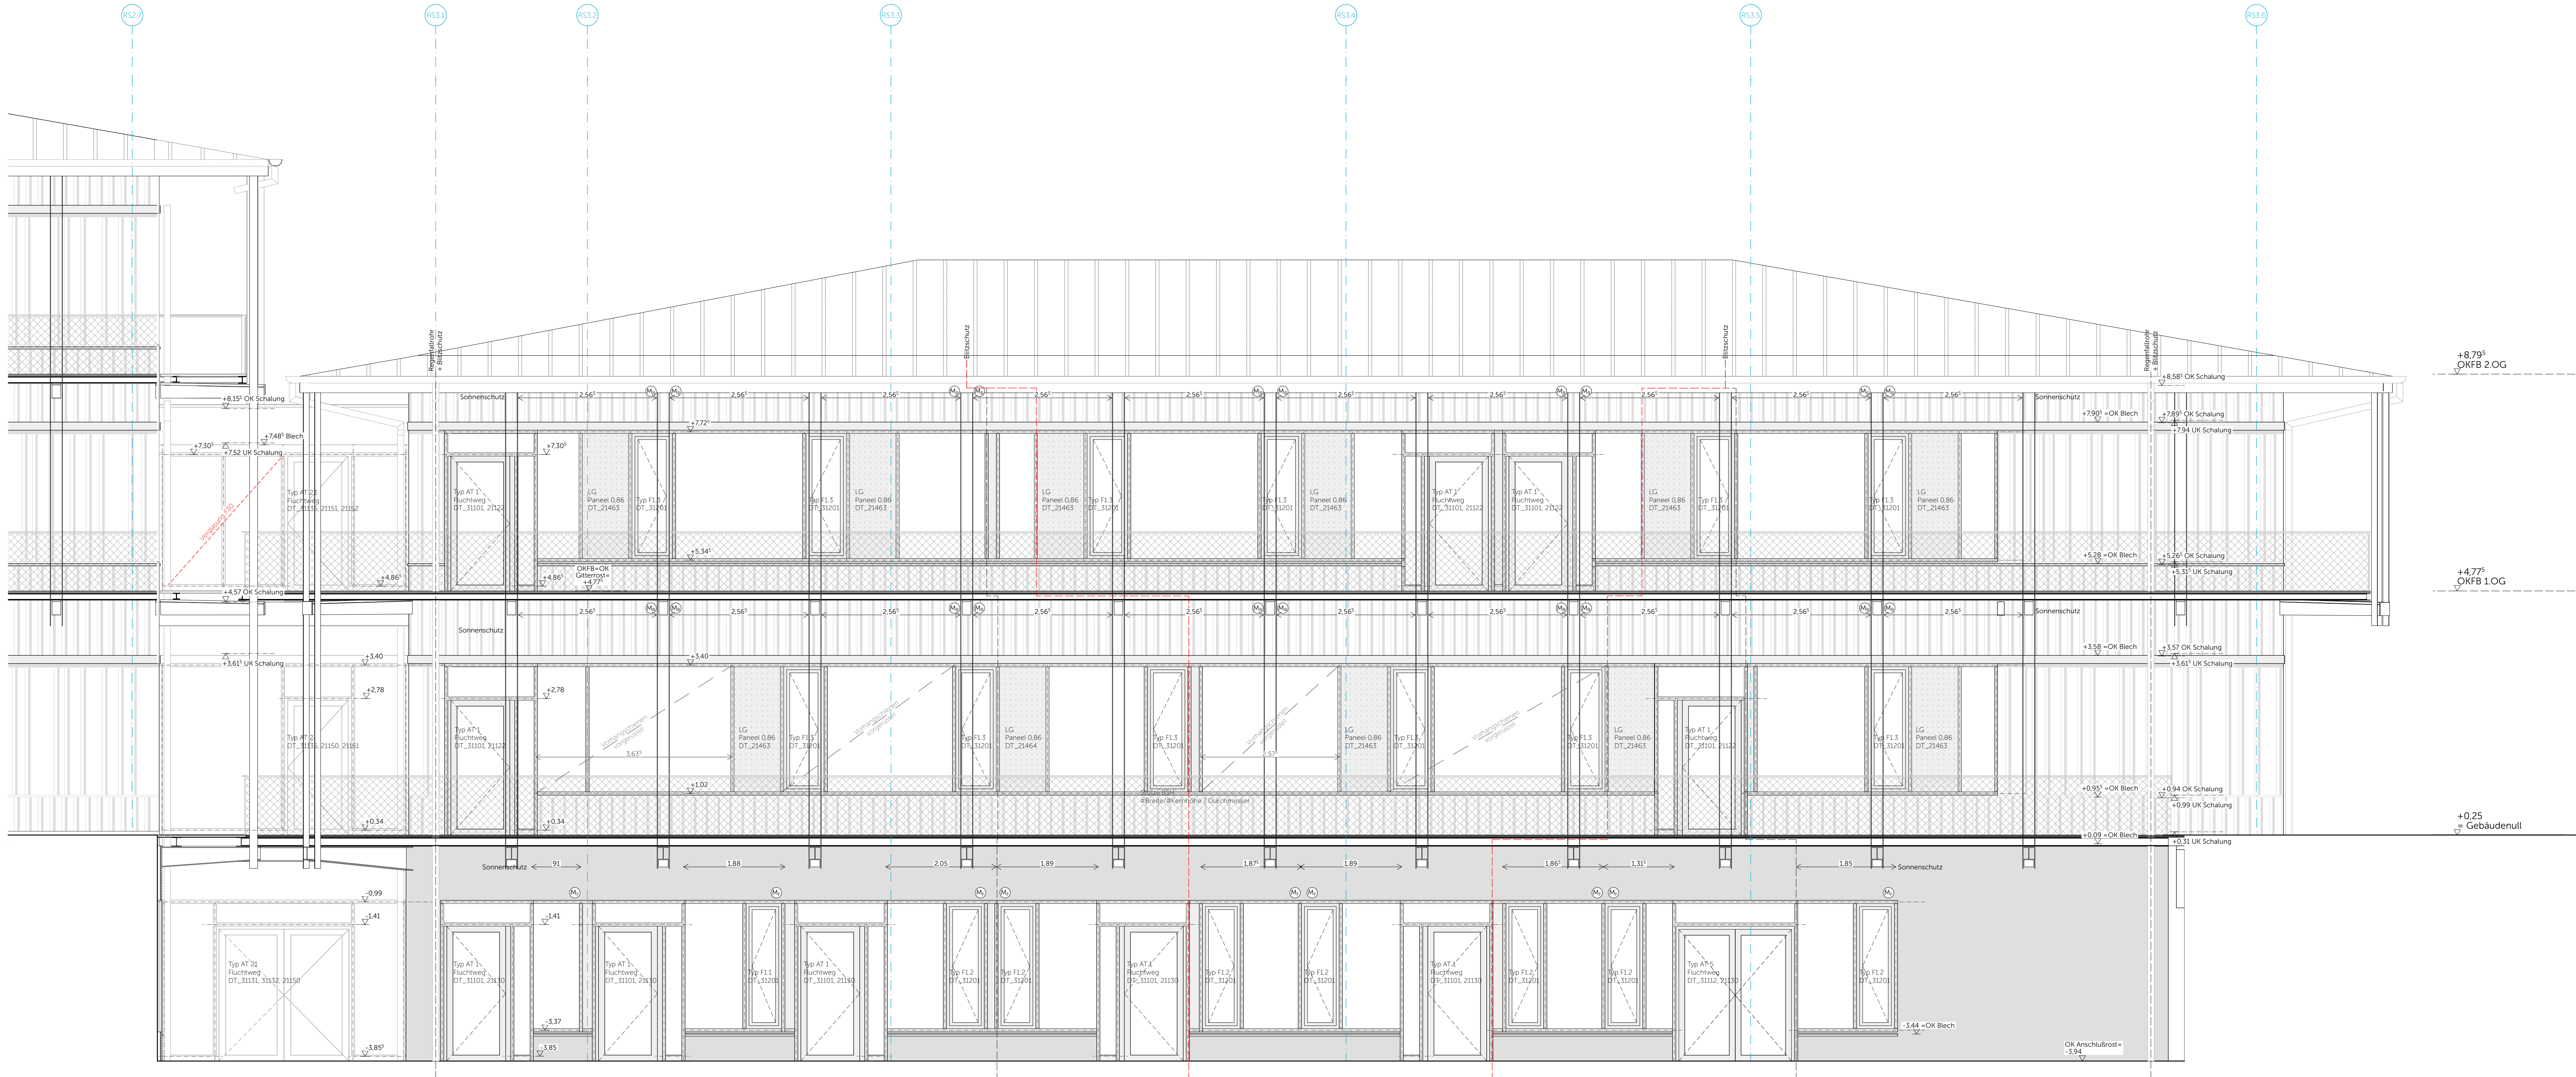

Legende

Materialien		
Stahlbeton	WU-Beton	Beton unbewehrt
Gießen nach Statik	Mauerwerk	Estrich
Betonfertigteil	Brettsperrholz	Holzträger
Baubuche	Abbruch	Dämmung Mineralwolle >1.000°C
Dämmung Mineralwolle	Dämmung Zellulose	Dämmung EPS
Dämmung XPS	Dämmung PUR	Dämmung Schaumglas
Stahl	Aluminium	Gitterrost
Gelände Boden gewachsen	Kiesstragschicht Untergrund tragfähig	Kies Hinterfüllung verdichtet
Sandwichpaneel der Lüftungseinheit	Sandwichpaneel Untergrund tragfähig Anschluss Innenwand	Brandsperre, Verblockung

Abkürzungen

OK	Oberkante	FB	Fertigfußboden
UK	Unterkante	RB	Rohtfußboden
RD	Rohdecke	F30	Brandschutzverglasung (hier EI 30)
120/60	Fassadenpfosten	F90	Brandschutzverglasung (hier EI 90)
	(GPI) optional Ausführung eines geöffn. Pfostens möglich	AT1	Außentür AT1 ff.
GT1	Glastyp gem. Liste	F1	Fenster F1 ff.
		LG	Lüftungsgerät mit Paneelmaß

Symbole

Motor Sonnenschutz an Vorderkante Balkon, ZIP-Schiene	Motor Verdunkelung innenliegend (teilw. mit Akkupufferung)
Motor Sonnenschutz an Fassade, ZIP-Schiene	Motor Lüftungslamelle

Darstellung

Blitzschutz an Fassade und PR-Fassade geführt	Regenfallrohr mit Blitzschutz
Sonnenschutz, Verdunkelung	Planänderung des angesetzten Index
Verdunkelung, Vorhang innenliegend	Detailverweis mit Zeichnungsnummer
Achse	

WICHTIGE HINWEISE:
- Bemessung von Tür-, Raum-, Sturz- und Brüstungshöhen ab OK FB
- Die Zeichnung ist in allen Fällen bindend für die Ausführung
- Planänderungen nur mit Genehmigung des Architekten
- sämtliche Maße sind am Bau zu prüfen
- Ausführungen der Installationen HLS und ELT nur in Verbindung mit Planunterlagen der Fachplaner
- eingetragene Brandschutzanforderungen nur informativ, Ausführung nach Planunterlagen Fachplaner
Unstimmigkeiten sind den Architekten unverzüglich mitzuteilen

Ausführungsplan

Bauvorhaben
Adresse
Neubau Schulcampus Deisenhofen
ZV staatl. weiterf. Schulen im Süden des LK München
Schulstraße 5 / 7, Sauerlacher Straße 10 / 12, 82041 Deisenhofen
±0,00 = +596,15 ü NHN

Planinhalt
Plannummer
Realschule Ansicht Süd C
SCD_XRXXXX_ARC_H6R_5_AN_AS_02309_C_F_03_

Datum, Maßstab
24.04.26
1:50

Bauherr
ZV staatl. weiterf. Schulen im Süden des LK München
Alpenstraße 11
82041 Oberhaching

Index	Datum	Änderung
WP2	08.05.24	
WP2.1	16.09.24	Tür geändert
00	14.01.25	Türbreite geändert
01	16.04.25	Verdunkelung angepasst, Motor entfällt
02	06.08.25	Balkone angepasst, Motor ergänzt
03	18.12.25	Änderung Blitzschutz, Änderung Sonnenschutz

Lageplan

