
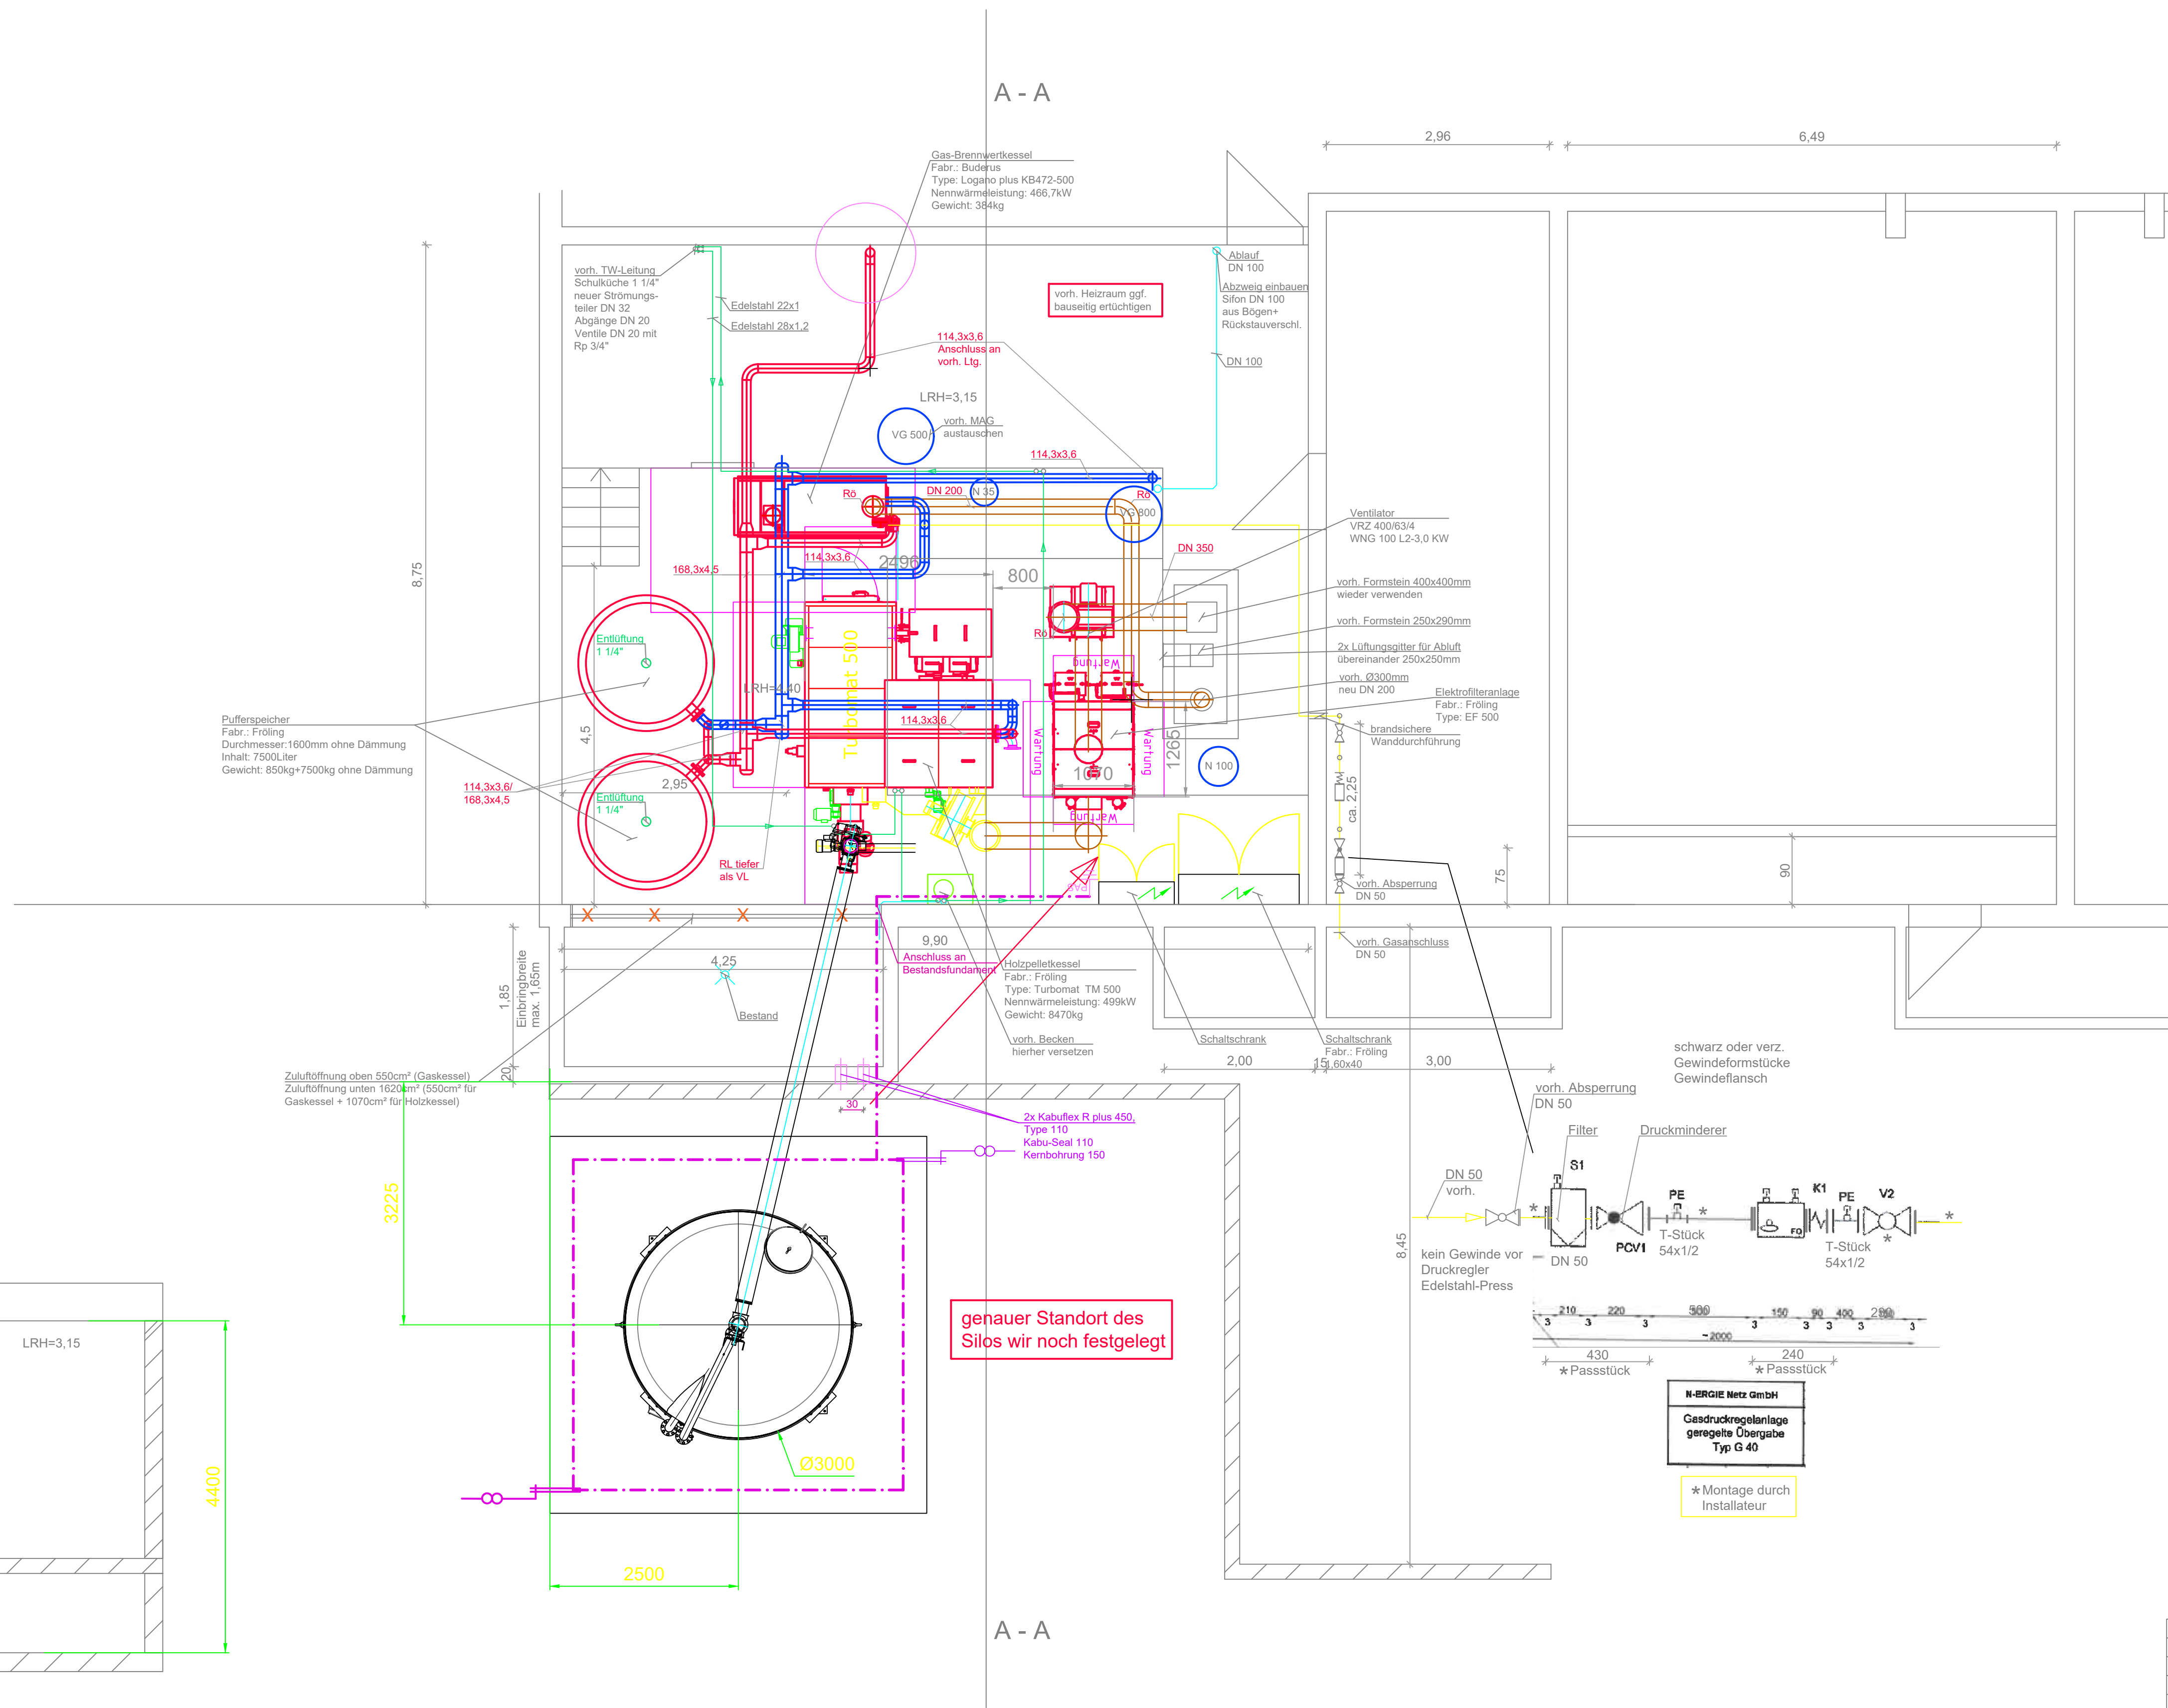
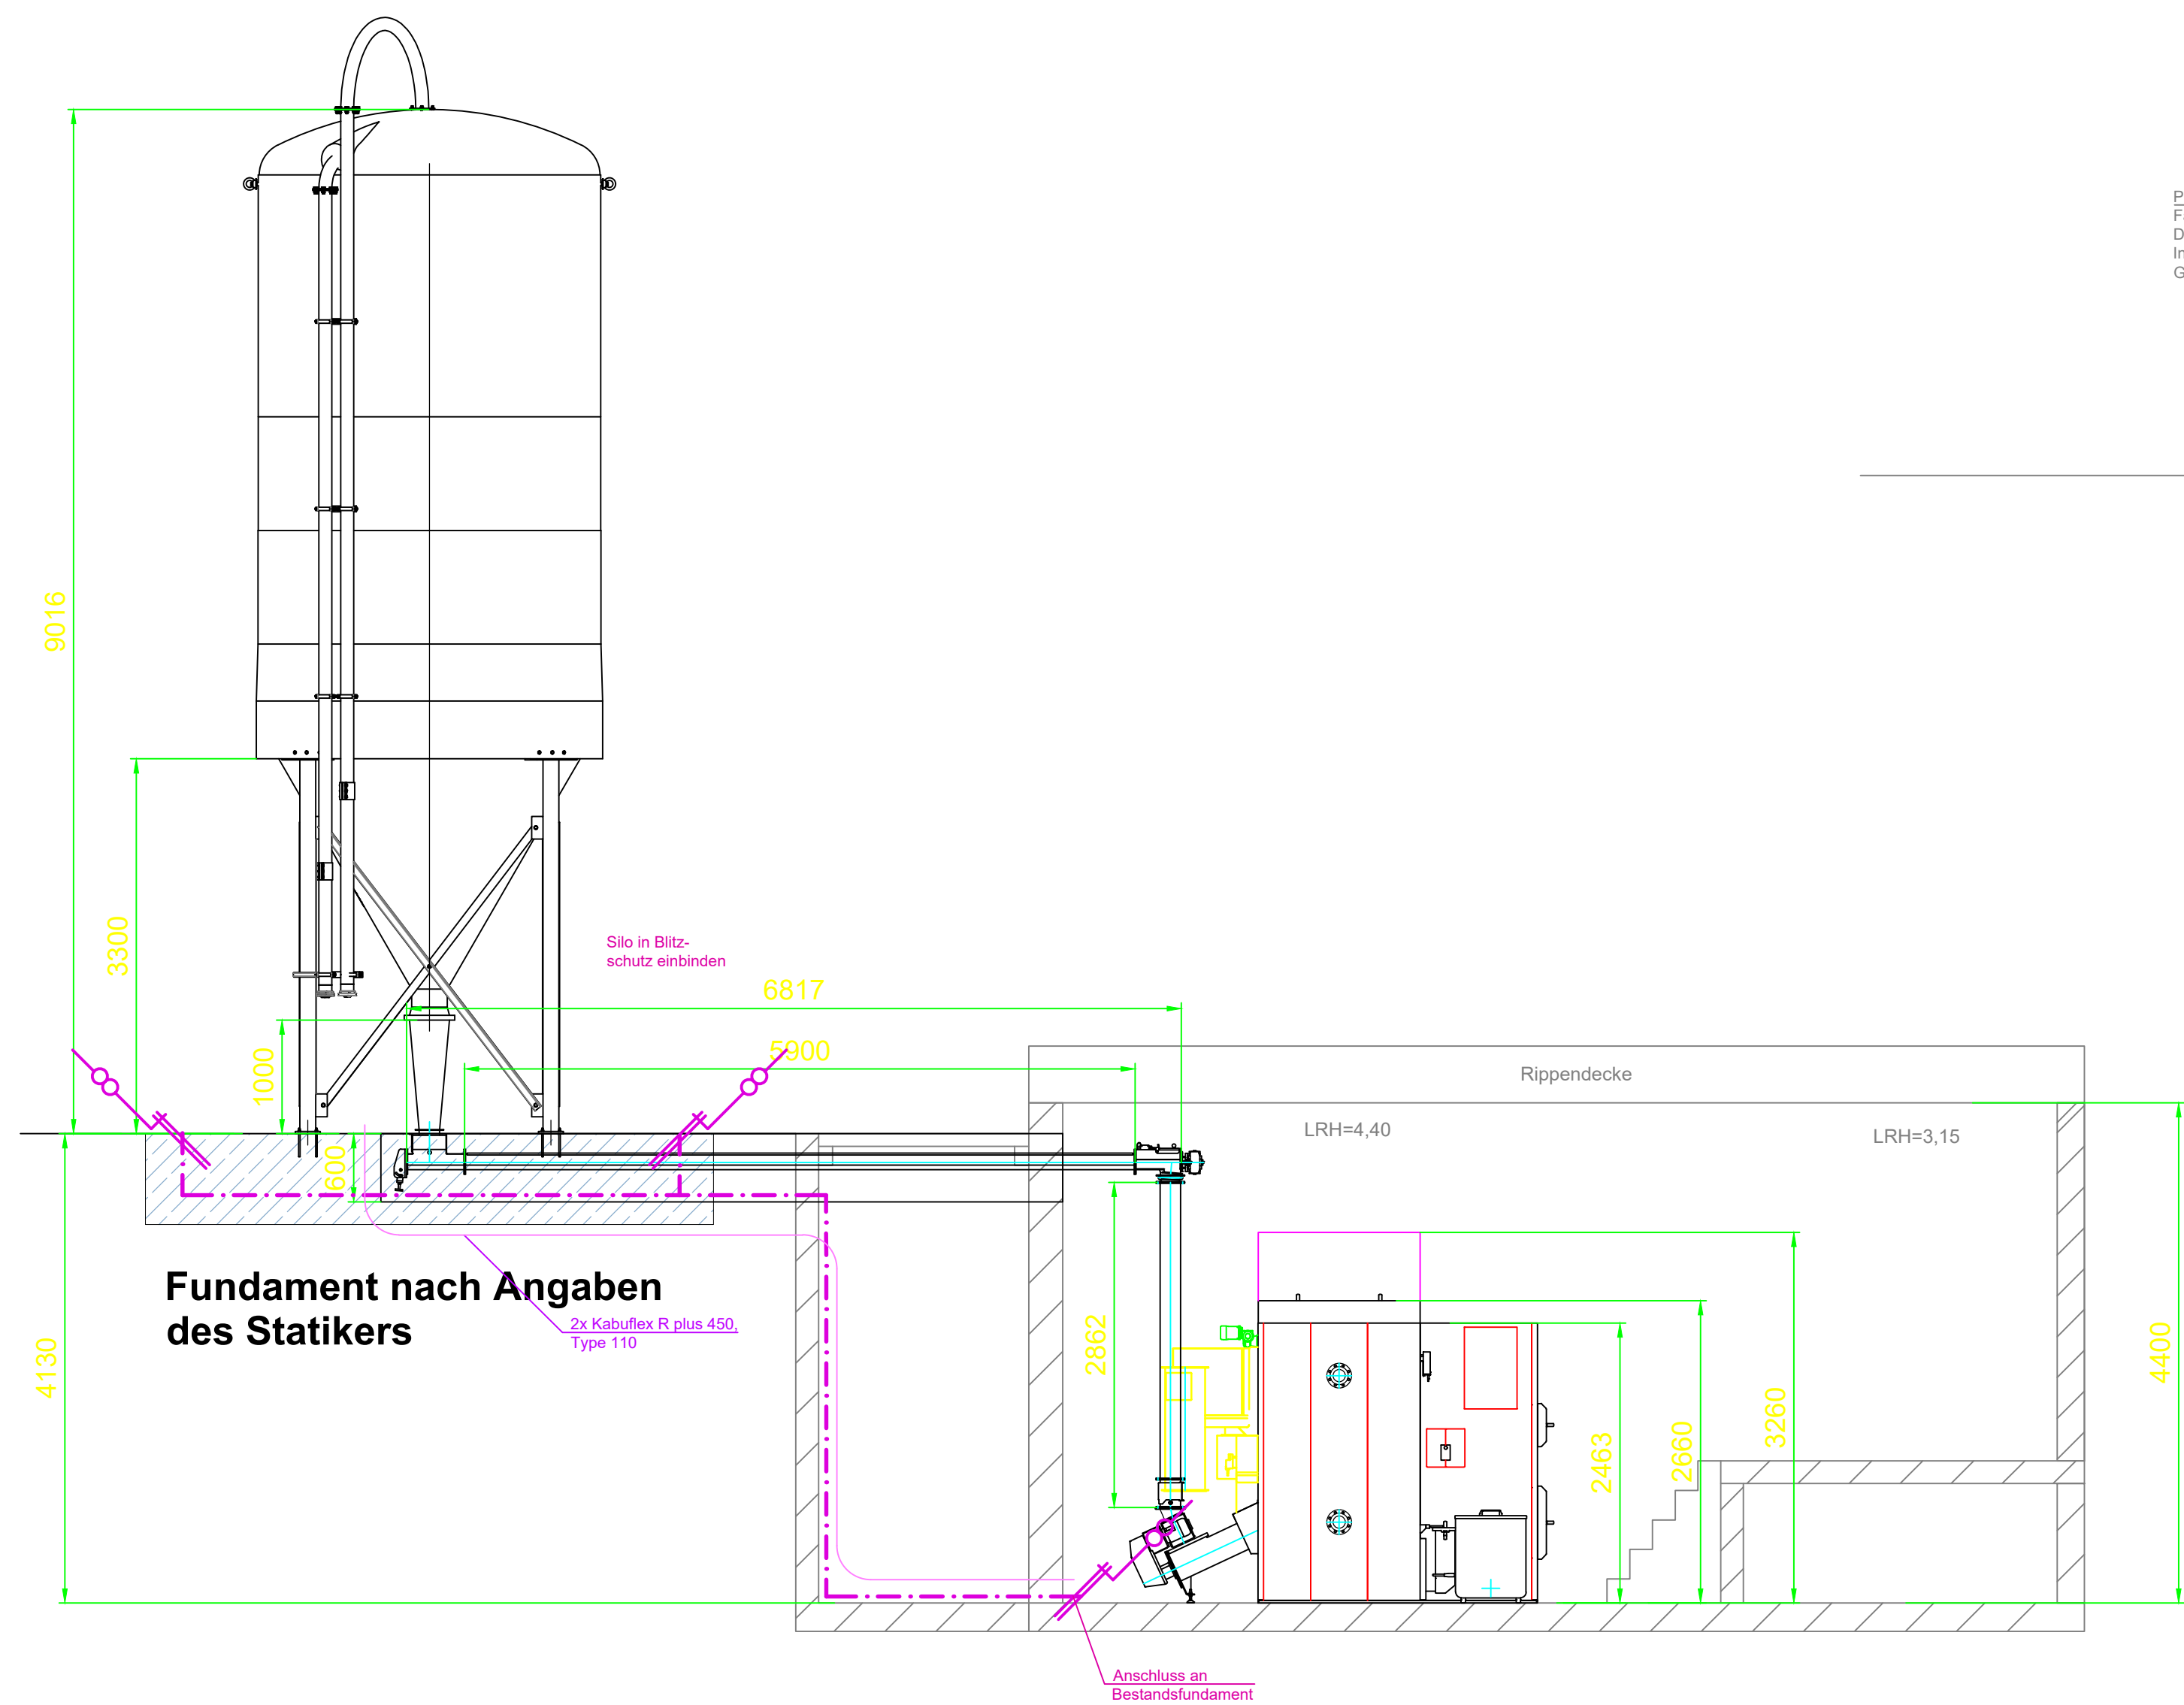
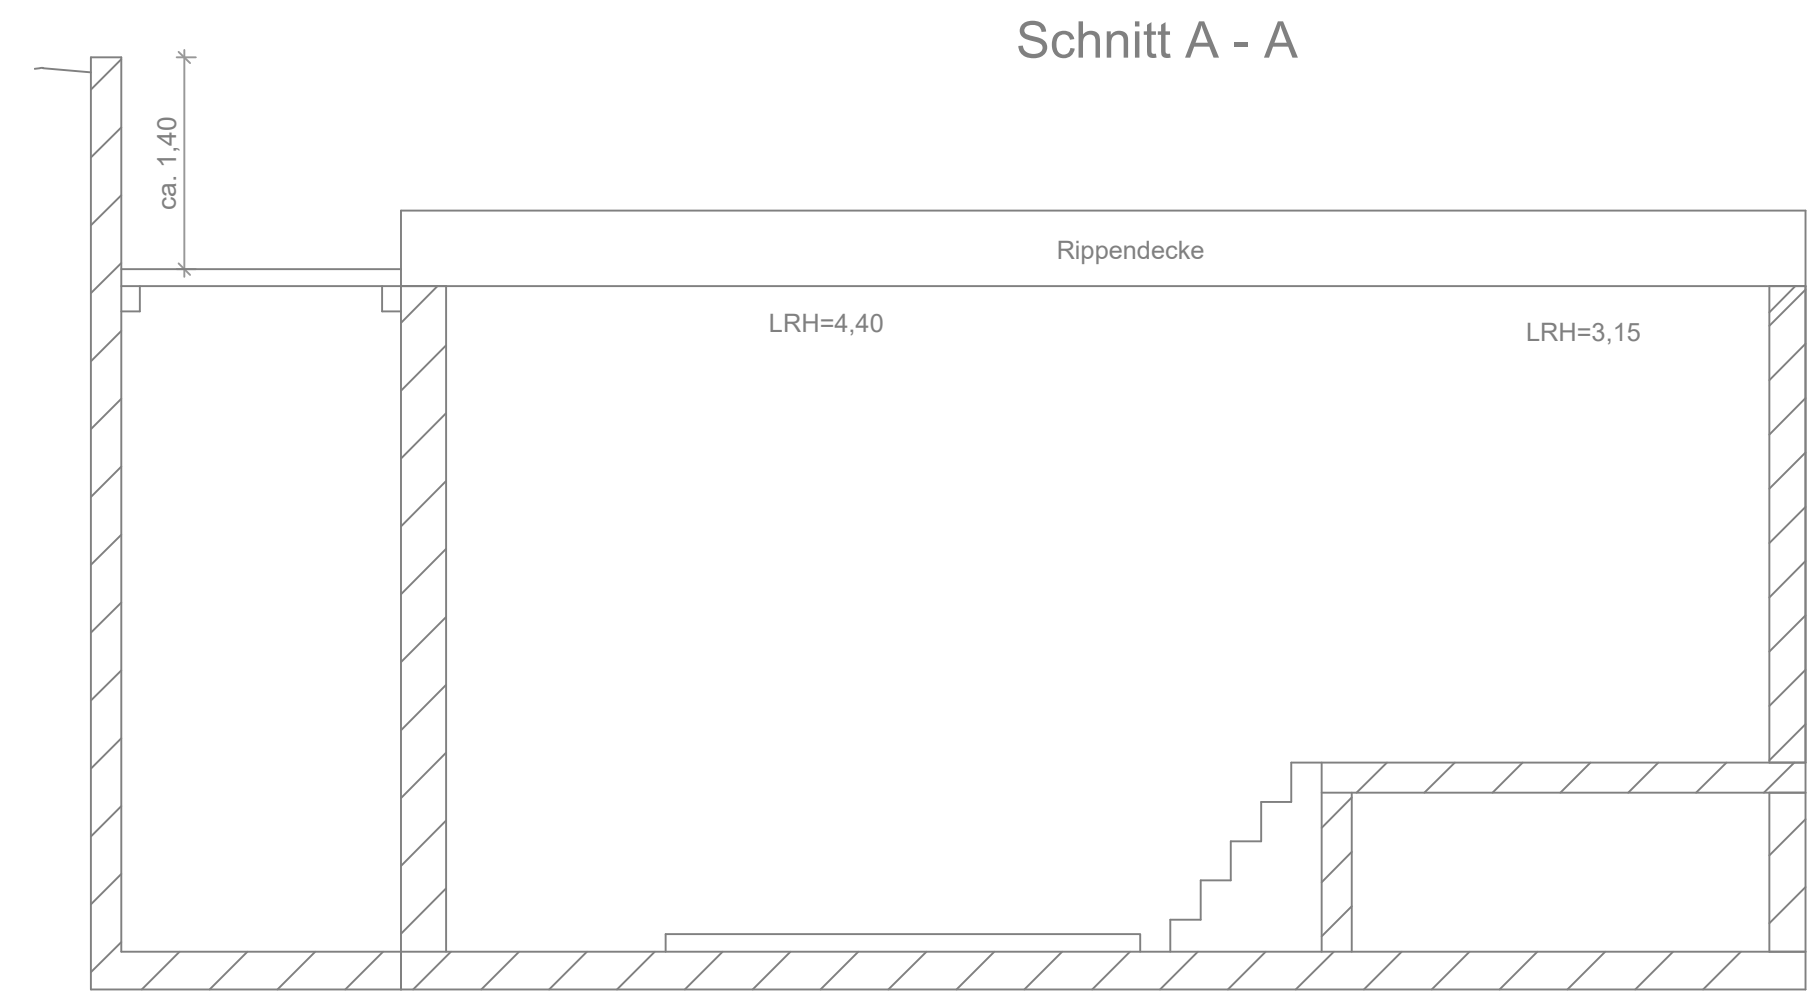
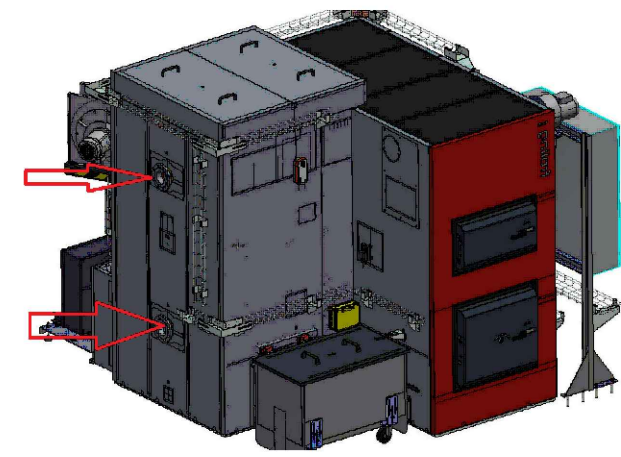


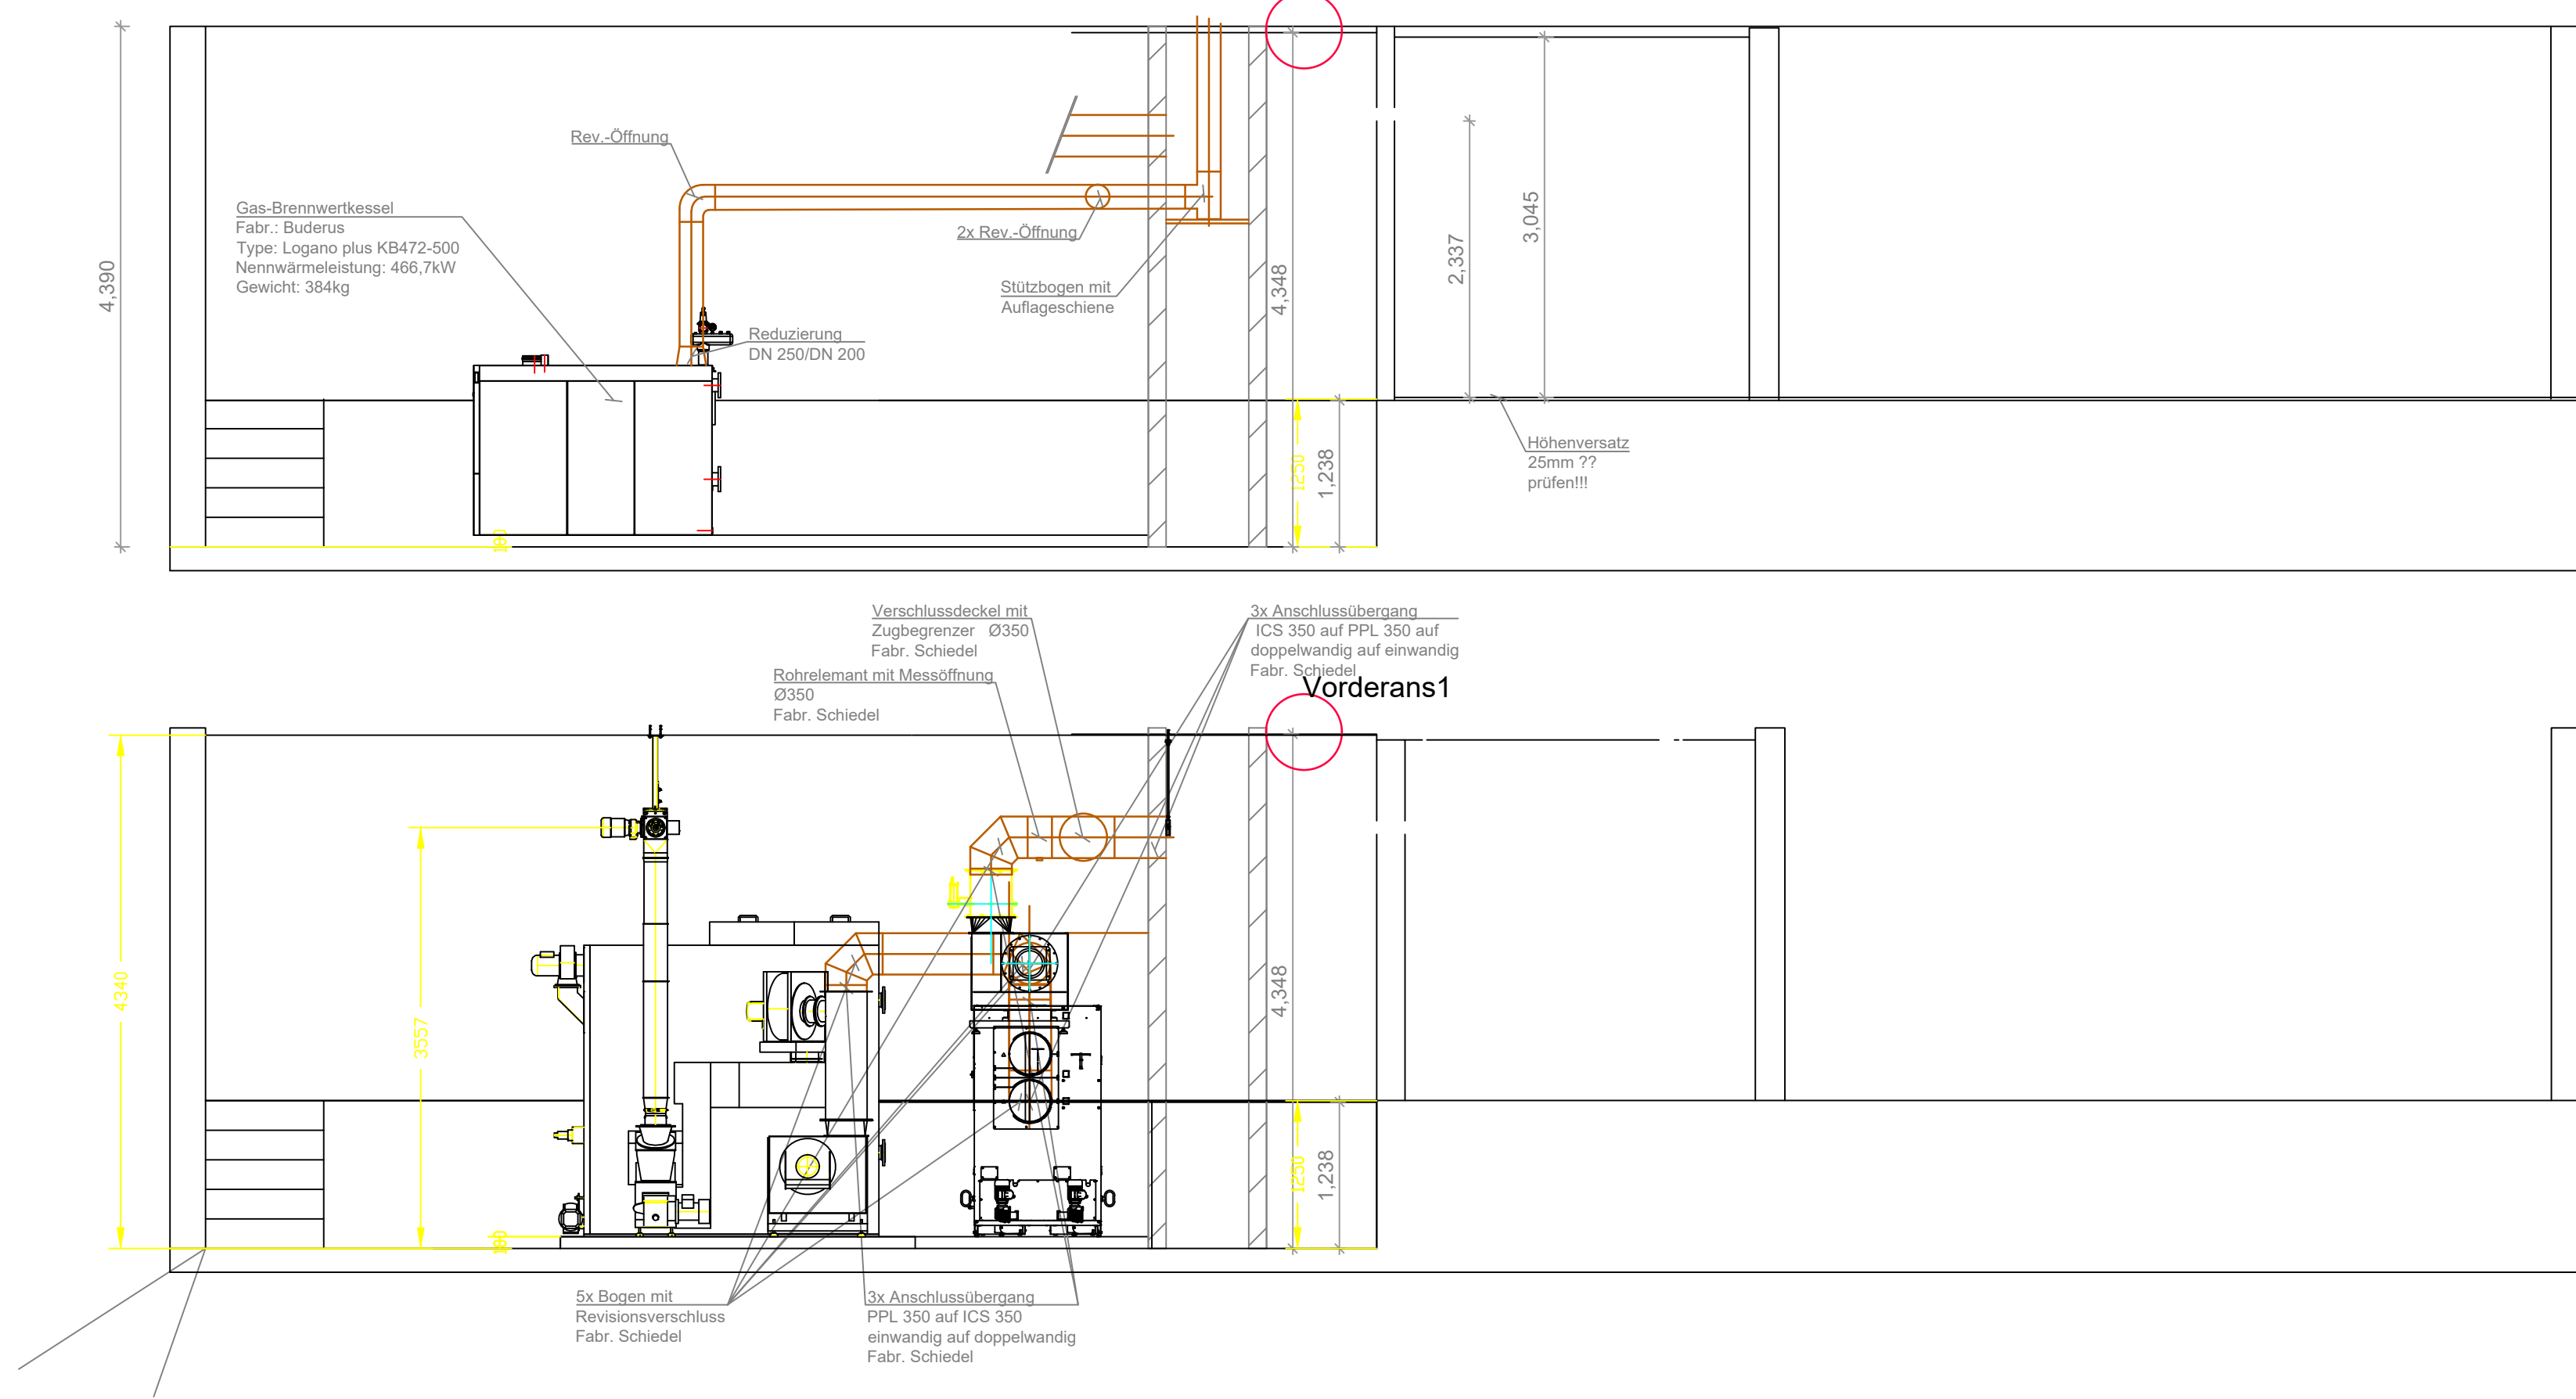

- Legende Elektro**
- Haupt-/ Unterverteilung
  - Hauptstromversorgung / Hauptstromversorgung
  - Stromkreisnummer
  - Hausanschluss
  - Überspannungsableiter
  - Anschlussstelle für Schutzleiter, Erdung und Masse
  - Transformator / Wechselrichter Gleichrichter
  - Taster / Taster beleuchtet
  - Serienschalter / Kreuzschalter
  - Schalter zugbetätigt
  - Schalter 1-pol. / 2-pol. / 3-pol. Wechselschalter
  - Schalter mit Kontrollampe / Dimmer Starkstromsteckdose
  - Schuko-Steckdose 1-fach / 2-fach / 3-fach / schaltbar / verriegelt
  - Schalterkombination
  - Zeitrelais / Blinkrelais
  - Stromstoßschalter
  - Schaltuhr / Dämmerungsschalter / Bewegungsmelder
  - Lüfter / Motor / mit Schutzartangabe
  - Elt. Gerät Allg.
  - Temperaturfühler - Raumthermostat
- Legende EDV, ELA, Signal, Fernmelde**
- Fernmeldeverteilung
  - Zentrale / Notstromversorgung / Verstärker
  - Telefondose analog - digital / EDV-Dose / Antenne
  - Klingellaster / Gegensprechanlage mit Klingel / Türöffner
  - Lautsprecher / akust. Signalgeber / Gong / Signalhorn
  - Wlan Access Point
- Legende Beleuchtung**
- Retungszeichenleuchte
  - Sicherheitsleuchte in Dauerschaltung
  - Sicherheitsleuchte in Bereitschaftschaltung
  - Rauchwarnmelder nach DIN VDE V 0826 gem. Brandschutzgutachten
  - Handfeuermelder
- Elektroarbeiten für die anderen Gewerke (z.B. HL/S) sind nach Angabe der jeweiligen Firma auszuführen.
- Aussentemperaturfühler Heizung - Kabel verlegen lt. Beleuchtung nach DIN EN 12464 - 1

### Legende HLS:

- Schmutzwasser
- Kaltwasser
- Warmwasser
- Zirkulation
- Heizung Vorlauf
- Heizung Rücklauf
- Gas
- Aussenluft
- Fortluft (EHA)
- Zuluft (SUP)
- Abluft (ETA)
- Umluft (RCA)

|              |                                                                          |                         |                                                                 |
|--------------|--------------------------------------------------------------------------|-------------------------|-----------------------------------------------------------------|
| C            | 23.03.2026                                                               | IK                      | Pelletsilo im Hang                                              |
| B            | 30.12.2024                                                               | IK                      | Ergänzungen                                                     |
| A            | 05.11.2024                                                               | IK                      | Ergänzungen                                                     |
| Index        | Datum                                                                    | Name                    | Art der Änderung                                                |
| Architekt:   |                                                                          |                         | Bauherr:<br>Stadt Creglingen<br>Torstraße 3<br>97993 Creglingen |
| Planer:      |                                                                          |                         |                                                                 |
| bearbeitet:  | Prof. Dr. Dr. h.c. Köberlein, KHNU-UIPA-UIA<br>G. Trunk                  | Datum:                  | 17.08.2023                                                      |
| gezeichnet:  | I. Köberlein                                                             | Datum:                  | 21.08.2023                                                      |
| Projekt:     | Schul- und Sportzentrum Creglingen<br>Kieselallee 15<br>97993 Creglingen | Austausch Wärmeerzeuger |                                                                 |
| Titel:       | Heizraum                                                                 | Planungsphase:          | Ausführungsplanung                                              |
| Projekt-Nr.: | 23-005                                                                   | Plan-Nr.:               | 1                                                               |
| Gewerk:      | HLSE                                                                     | Geschoss:               |                                                                 |
| Maßstab:     |                                                                          | Index:                  | C                                                               |

VORABZUG