

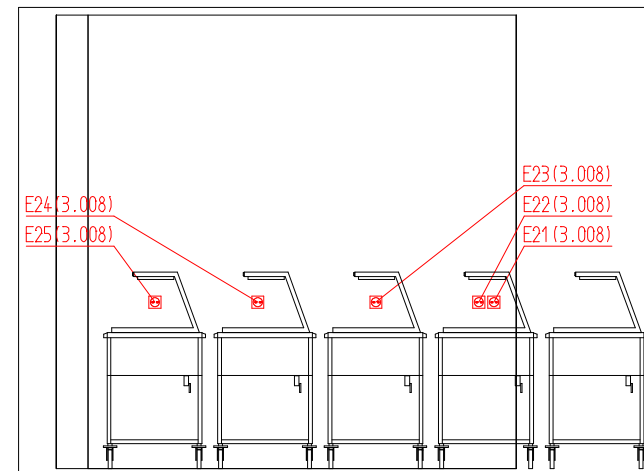
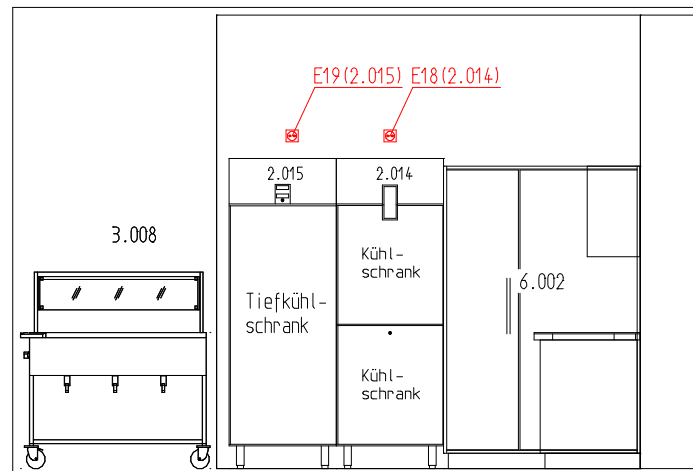
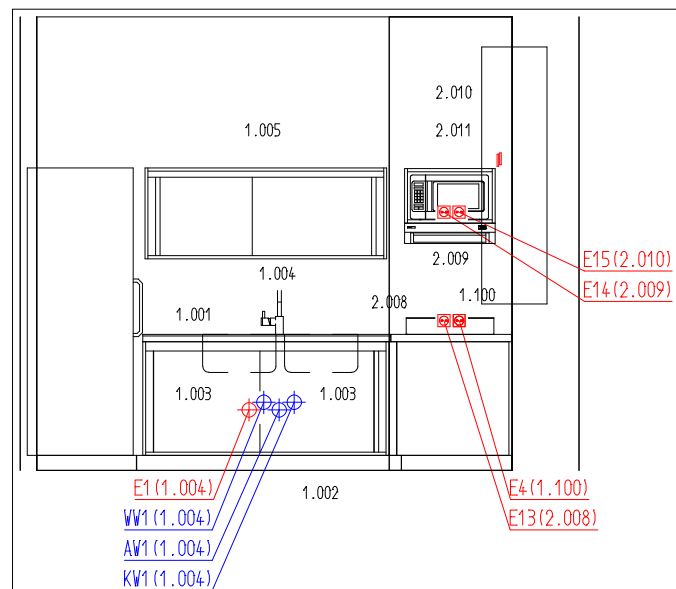
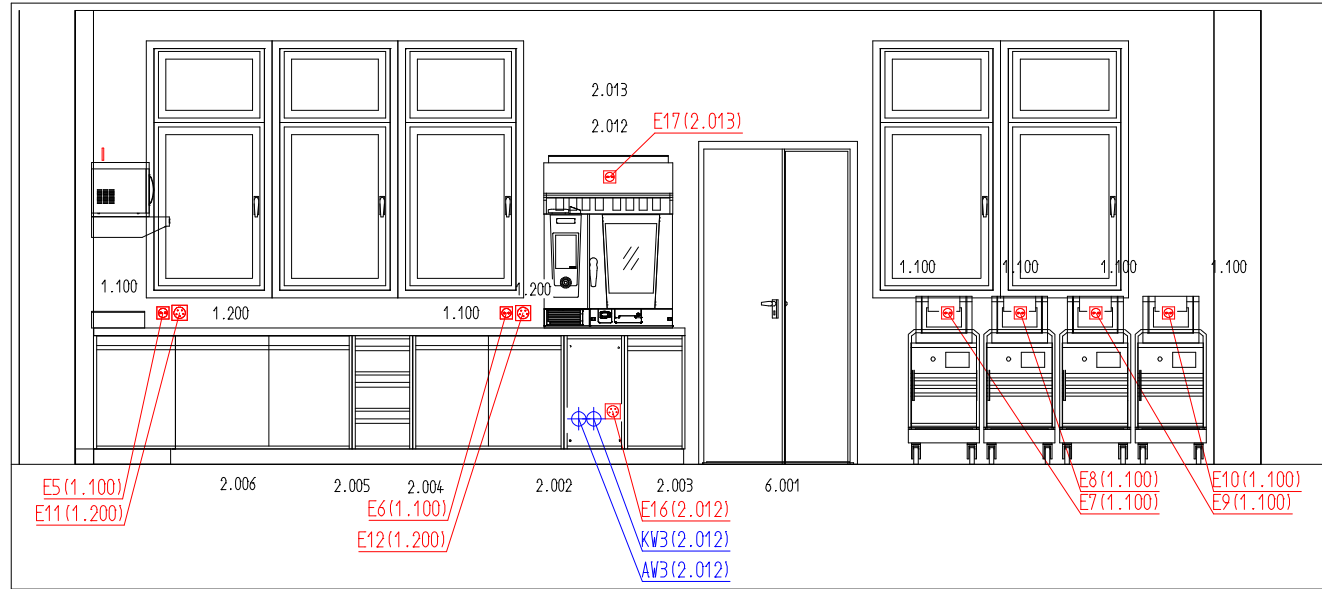


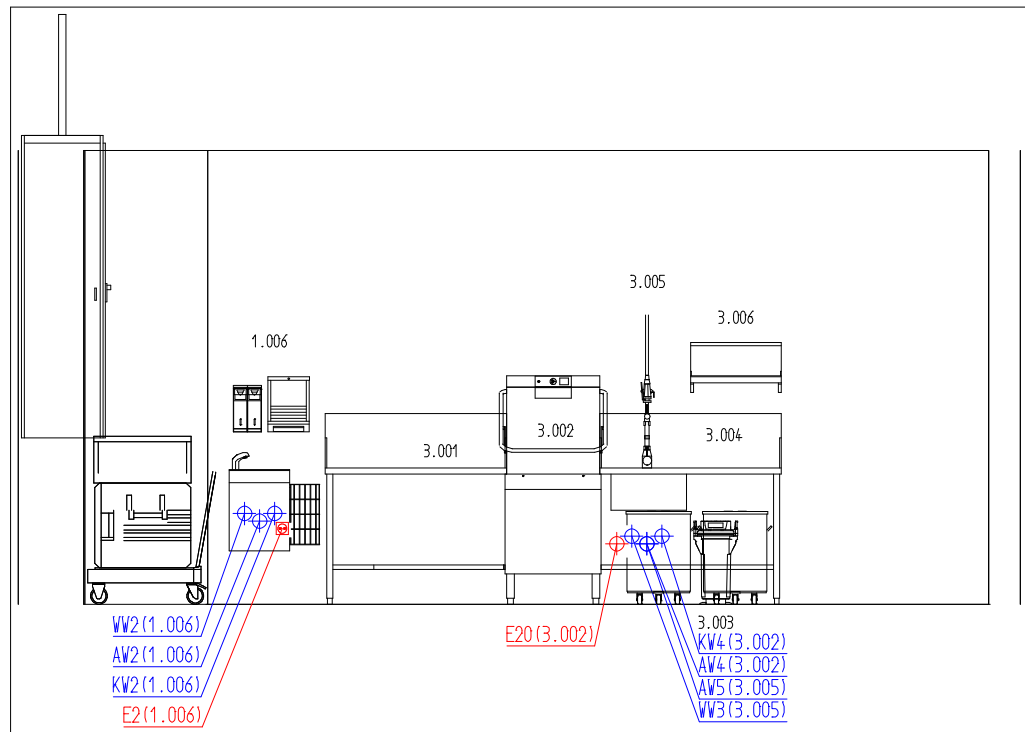

Elektro - Gesamtleistung		47,808 kW		
Pos.		Höhe	Leistung	Artikelbezeichnung
E1(1.004)	Potentialausgleich Kabel 3m lang a. d. Wand kommend	OKFF 400mm		Eintoch-Mischbatterie
E2(1.006)	Steckdose	OKFF 500mm	0,010 kW	Handwaschgruppe
E4(1.100)	Arbeitssteckdose	OKFF 990mm		STECKDOSE-230V
E5(1.100)	Arbeitssteckdose	OKFF 1001mm		STECKDOSE-230V
E6(1.100)	Arbeitssteckdose	OKFF 1000mm		STECKDOSE-230V
E7(1.100)	Arbeitssteckdose	OKFF 1000mm		STECKDOSE-230V
E8(1.100)	Arbeitssteckdose	OKFF 1000mm		STECKDOSE-230V
E9(1.100)	Arbeitssteckdose	OKFF 1000mm		STECKDOSE-230V
E10(1.100)	Arbeitssteckdose	OKFF 1000mm		STECKDOSE-230V
E11(1.200)	CCE Steckdose	OKFF 1001mm		STECKDOSE-400V
E12(1.200)	CCE Steckdose	OKFF 1000mm		STECKDOSE-400V
E13(2.008)	Steckdose	OKFF 990mm	3,500 kW	Auftisch Ceran Kochfeld - 2 Kochstellen
E14(2.009)	SOHz	OKFF 1709mm	0,080 kW	Unterbau Dunstabzugshaube
E15(2.010)	Steckdose	OKFF 1709mm	1,600 kW	Mikrowellenherd
E16(2.012)	CCE-Steckdose	OKFF 350mm	10,800 kW	Elektro-Combi-Dämpfer 6 1/1 - Optional
E17(2.013)	Steckdose	OKFF 1900mm	0,500 kW	Kondensationshaube - Optional
E18(2.014)	SOHz	OKFF 2200mm	0,400 kW	Umluft-Gewerbekühlschrank
E19(2.015)	Steckdose	OKFF 2200mm	0,618 kW	Umluft-Gewerbekühlschrank
E20(3.002)	CCE Steckdose	OKFF 400mm	16,300 kW	Haubenspülmaschine
E21(3.008)	Kabel 3m lang für Steckdose	OKFF 1100mm	2,800 kW	Aufsatzbord, Licht/Wärme
E22(3.008)	Kabel 3m lang für Steckdose	OKFF 1100mm	2,800 kW	Aufsatzbord, Licht/Wärme
E23(3.008)	Kabel 3m lang für Steckdose	OKFF 1100mm	2,800 kW	Aufsatzbord, Licht/Wärme
E24(3.008)	Kabel 3m lang für Steckdose	OKFF 1100mm	2,800 kW	Aufsatzbord, Licht/Wärme
E25(3.008)	Kabel 3m lang für Steckdose	OKFF 1100mm	2,800 kW	Aufsatzbord, Licht/Wärme

Wasser			
Pos.		Höhe	Artikelbezeichnung
KV1(1.004)	a. d. Wand kommend mit Eckventil	OKFF 450mm	Eintoch-Mischbatterie
KV2(1.006)	a. d. Wand kommend mit Kugelabspernventil	OKFF 600mm	Handwaschgruppe
KV3(2.012)	a. d. Boden kommend mit zwei Eckventilen und DN 20 Schlauchanschlüssen	OKFF 300mm	Elektro-Combi-Dämpfer 6 1/1 - Optional
KV4(3.002)	a. d. Wand kommend Kugelabspernventil zusätzlich mit Schlauchanschluß DN20 für Spülmaschine	OKFF 450mm	Haubenspülmaschine
	Rückschlagventil für Pendelprause		
WV1(1.004)	a. d. Wand kommend mit Eckventil	OKFF 450mm	Eintoch-Mischbatterie
WV2(1.006)	a. d. Wand kommend mit Kugelabspernventil	OKFF 600mm	Handwaschgruppe
WV3(3.005)	a. d. Wand kommend mit Kugelabspernventil und Rückschlagventil	OKFF 450mm	Eintoch-Standanatur
WV1(1.004)	a. d. Wand kommend mit Siphon bauseits	OKFF 400mm	Eintoch-Mischbatterie
WV2(1.006)	a. d. Wand kommend mit Siphon bauseits	OKFF 550mm	Handwaschgruppe
WV3(2.012)	a. d. Boden kommend mit Siphon bauseits	OKFF 300mm	Elektro-Combi-Dämpfer 6 1/1 - Optional
WV4(3.002)	a. d. Wand kommend mit Siphon bauseits mit Schlauchanschluss für Spülmaschine	OKFF 400mm	Haubenspülmaschine
WV5(3.005)	a. d. Wand kommend mit Siphon bauseits	OKFF 400mm	Eintoch-Standanatur
WV6(3.303)	Abwasseranschluss Bodenrinne		#GULLY-3
WV7(3.303)	Abwasseranschluss Bodenrinne		#GULLY-3
WV8(3.333)	Abwasseranschluss Bodenrinne		GULLY
WV9(3.333)	Abwasseranschluss Bodenrinne		GULLY

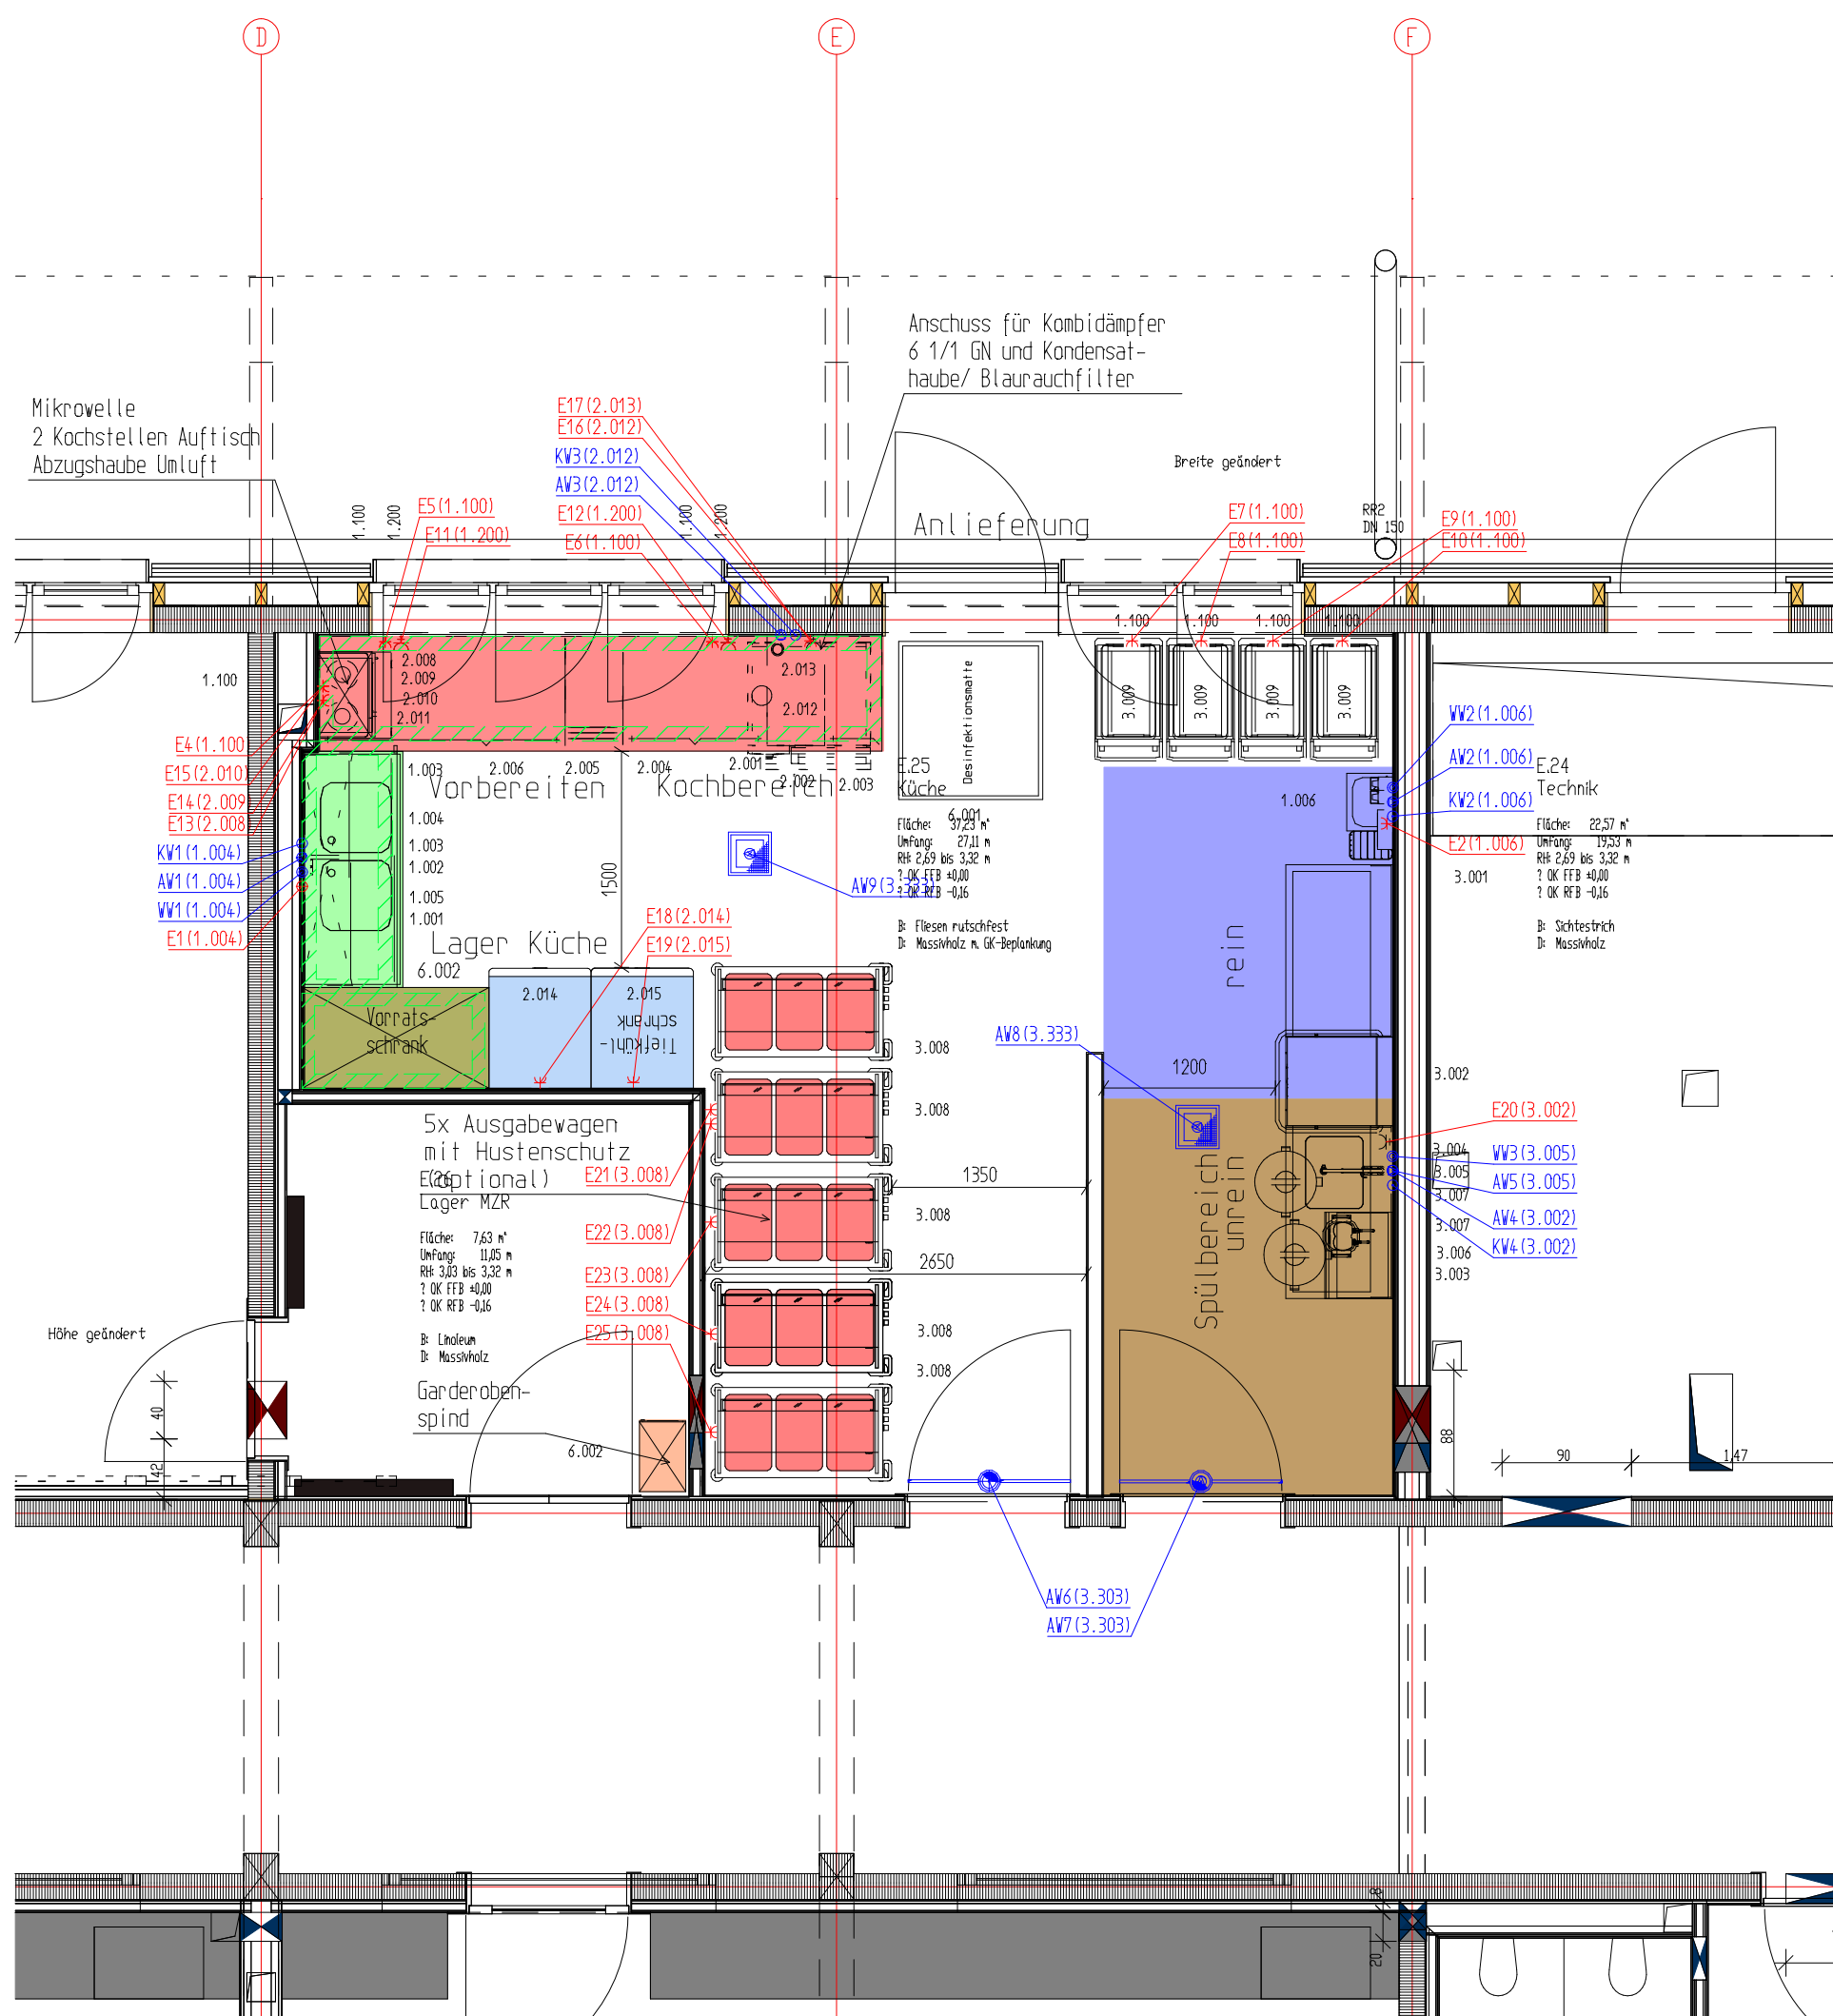

Pos.	Stück	Artikelbezeichnung
		KÜCHE
		VORBEREITEN, KOCHEN
1.001	1,6	CNS Oberplatte 1500/800/50
1.002	1	Schiebetürschrank mit Bord B1500
1.003	2	Spülbecken 500/500/250
1.004	1	Eintoch-Mischbatterie
1.005	1	Überschrank mit Schiebetüren B1600
1.006	1	Handwaschgruppe
1.100	4	STECKDOSE-230V
2.001	3,91	CNS Oberplatte 4400/800/50
2.002	1	Installationsfach B400
2.003	1	Flügeltürschrank mit Einschubleisten B40
2.004	1	Flügeltürschrank 2 T 2 ZWB B1000
2.005	1	Schubladenblock 3-fach, Schloss B400
2.006	1	Flügeltürschrank 2 T 1 ZWB B1000
2.008	1	Auftisch Ceran Kochfeld - 2 Kochstellen
2.009	1	Unterbau Dunstabzugshaube
2.010	1	Mikrowellenherd
2.011	1	Hängeschrank 1T 1-fach für Mikrowelle
2.012	1	Elektro-Combi-Dämpfer 6 1/1 - Optional
2.013	1	Kondensationshaube - Optional
2.014	1	Umluft-Gewerbekühlschrank
2.015	1	Umluft-Gewerbekühlschrank
3.001	1	SPÜLEN
3.001	1	Auslauffisch B1200
3.002	1	Haubenspülmaschine
3.002.11		Haubenöffnung mit Dampf/kondensation
3.003	1	Wasser-Filterssystem
3.004	1	Zulauffisch mit Becken B1200
3.005	1	Eintoch-Standanatur
3.006	1	Vandregal - B600
3.007	2	Edelstahl Treileinen, fahrbar
3.008	5	Speisenausgabewagen, Vornebrücke optio. Neue Gruppe
3.009	4	Plattformwagen
3.009.14		Thermopom: beheizt
3.009.24		Thermopom: unbeheizt
6.001	1	Desinfektionsmatte
6.002	1	Garderobenschrank, 2 Abteil, Schuhablage
6.002	1	HOCHSCHRANK

Gezeichnet	Datum	Projekt:	
	21.11.2024	Hohenbrunn Neubau Waldhorts	
Letzte Änd.	Datum	Grundrissplan	Freigabe
Plan-Nr.	Maßstab	Format	Geprüft
			Datum
24.0018-EG-3-N	1:50	DinA	15.07.2025