


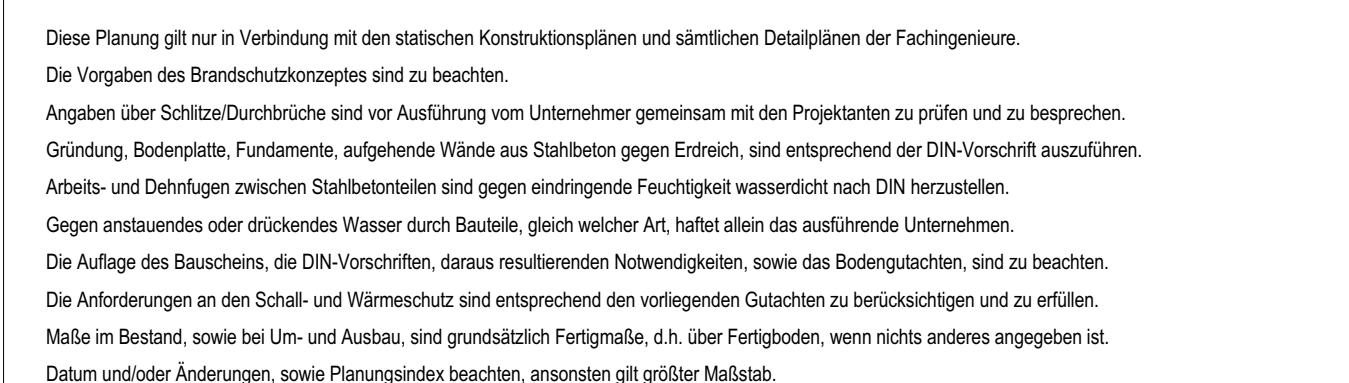

TÜRSTEMPEL		RAUMSTEMPEL		FENSTERSTEMPEL		WANDSTEMPEL	
Vorname	Nachname	Nummer	Art	Vorname	Nachname	Nummer	Art
				Bauart / Wandstärke / Brandschutz / Schallschutz eingetragene Werte			
Abdruck				Abdruck			
Stempel				Stempel			
Zeichnung				Zeichnung			
Abdruck				Abdruck			
Stempel				Stempel			
Zeichnung				Zeichnung			
Abdruck				Abdruck			
Stempel				Stempel			

Alle Höhenangaben beziehen sich auf ±0,00 = OKFBG E / Ebene 0 | Tür- und Brüstungshöhen beziehen sich auf OKFBG.
Boden- und Wanddurchdrüche sind vor Ort mit Architekt, Tragwerks- und Fachplanen nochmals zu prüfen und festzulegen.

BESTANDSMASSE SIND VOR ORT ZU PRÜFEN !

Alle Maße sind am Bau zu prüfen. Unstimmigkeiten sind der Bauleitung sofort mitzuteilen.
Anschlüsse und Anschlußhöhen sind in Abgache mit der Bauleitung an den Bestand anzupassen!

The diagram shows a rectangular room layout. The left vertical wall is labeled 'Türhöhe' (Door height). The right vertical wall has two labels: 'UK ET' at the top and 'OK BR' below it. The bottom horizontal wall is labeled 'ETW'. The overall width of the room is indicated by a dimension line on the right side.

[illegible]AUSFÜHRUNGSPLANUNG COG_ARC_5_430_BT

Projekt

**Umbau und Erweiterung Carl-Orff-Gymnasium mit
Neubau Einfachsporthalle, Unterschleißheim**

Projektadresse


Münchner Ring 16
85716 Unterschleißheim
Deutschland
Furstuck 1045, 1050

Bauherr/in


Zweckverband staatliche weiterführende Schulen in Unterschleißheim

vertreten durch:
1 Bürgermeister Christoph Böck
Rathausplatz 1
85716 Unterschleißheim
Deutschland



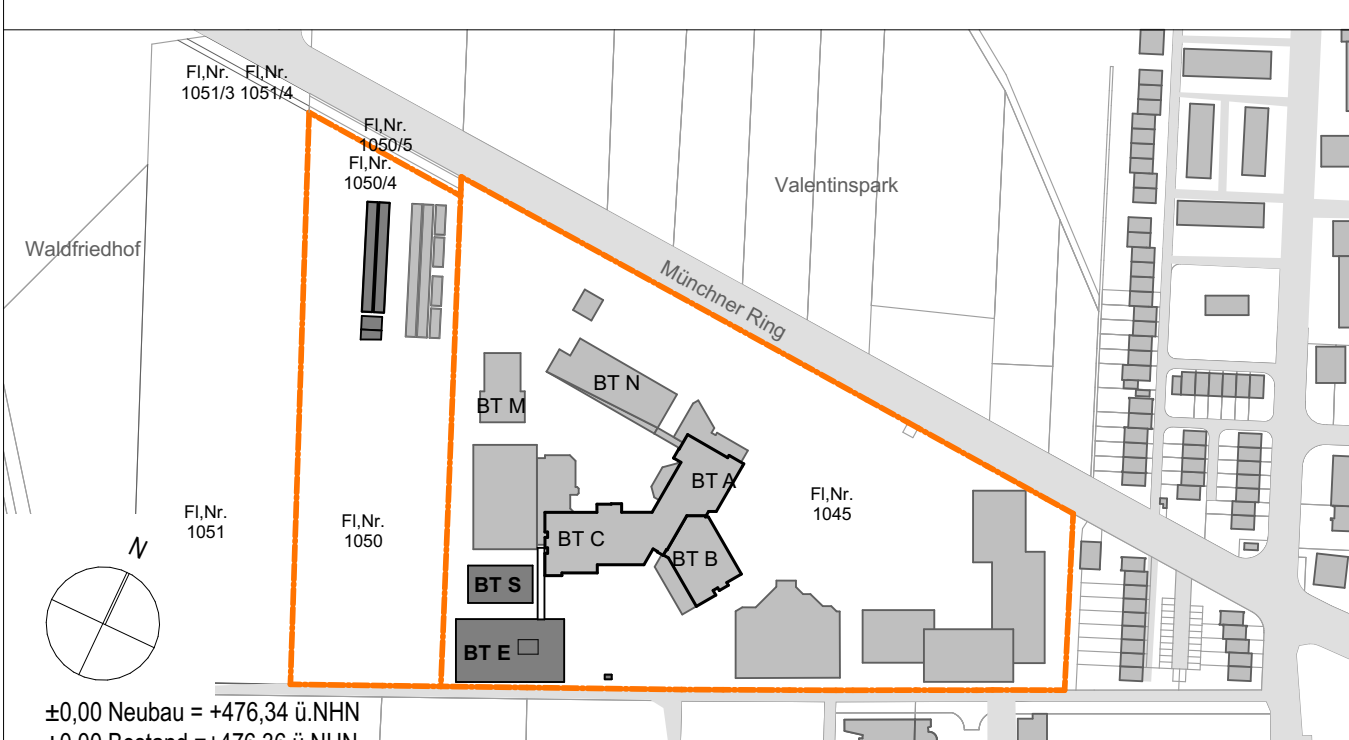

30.00 besetzt = 4476,36 u./Mn			
Leistungsphase		Ausführungsplanung	
Maßstab	1:50	Planinhalt	Index
Gezeichnet	EZ / JK	Sporthalle Ausstattung Grundriss	
Datum	07.11.2025		
Blattgröße	841 x 1189		
Projektnummer	M046		
Freigabe		Plannummer	
LV ANLAGE		Projekt, Planverfasser, Planungsphase, Nummer, Planart, Ebene	
		COG ARC 5_430 BTS	

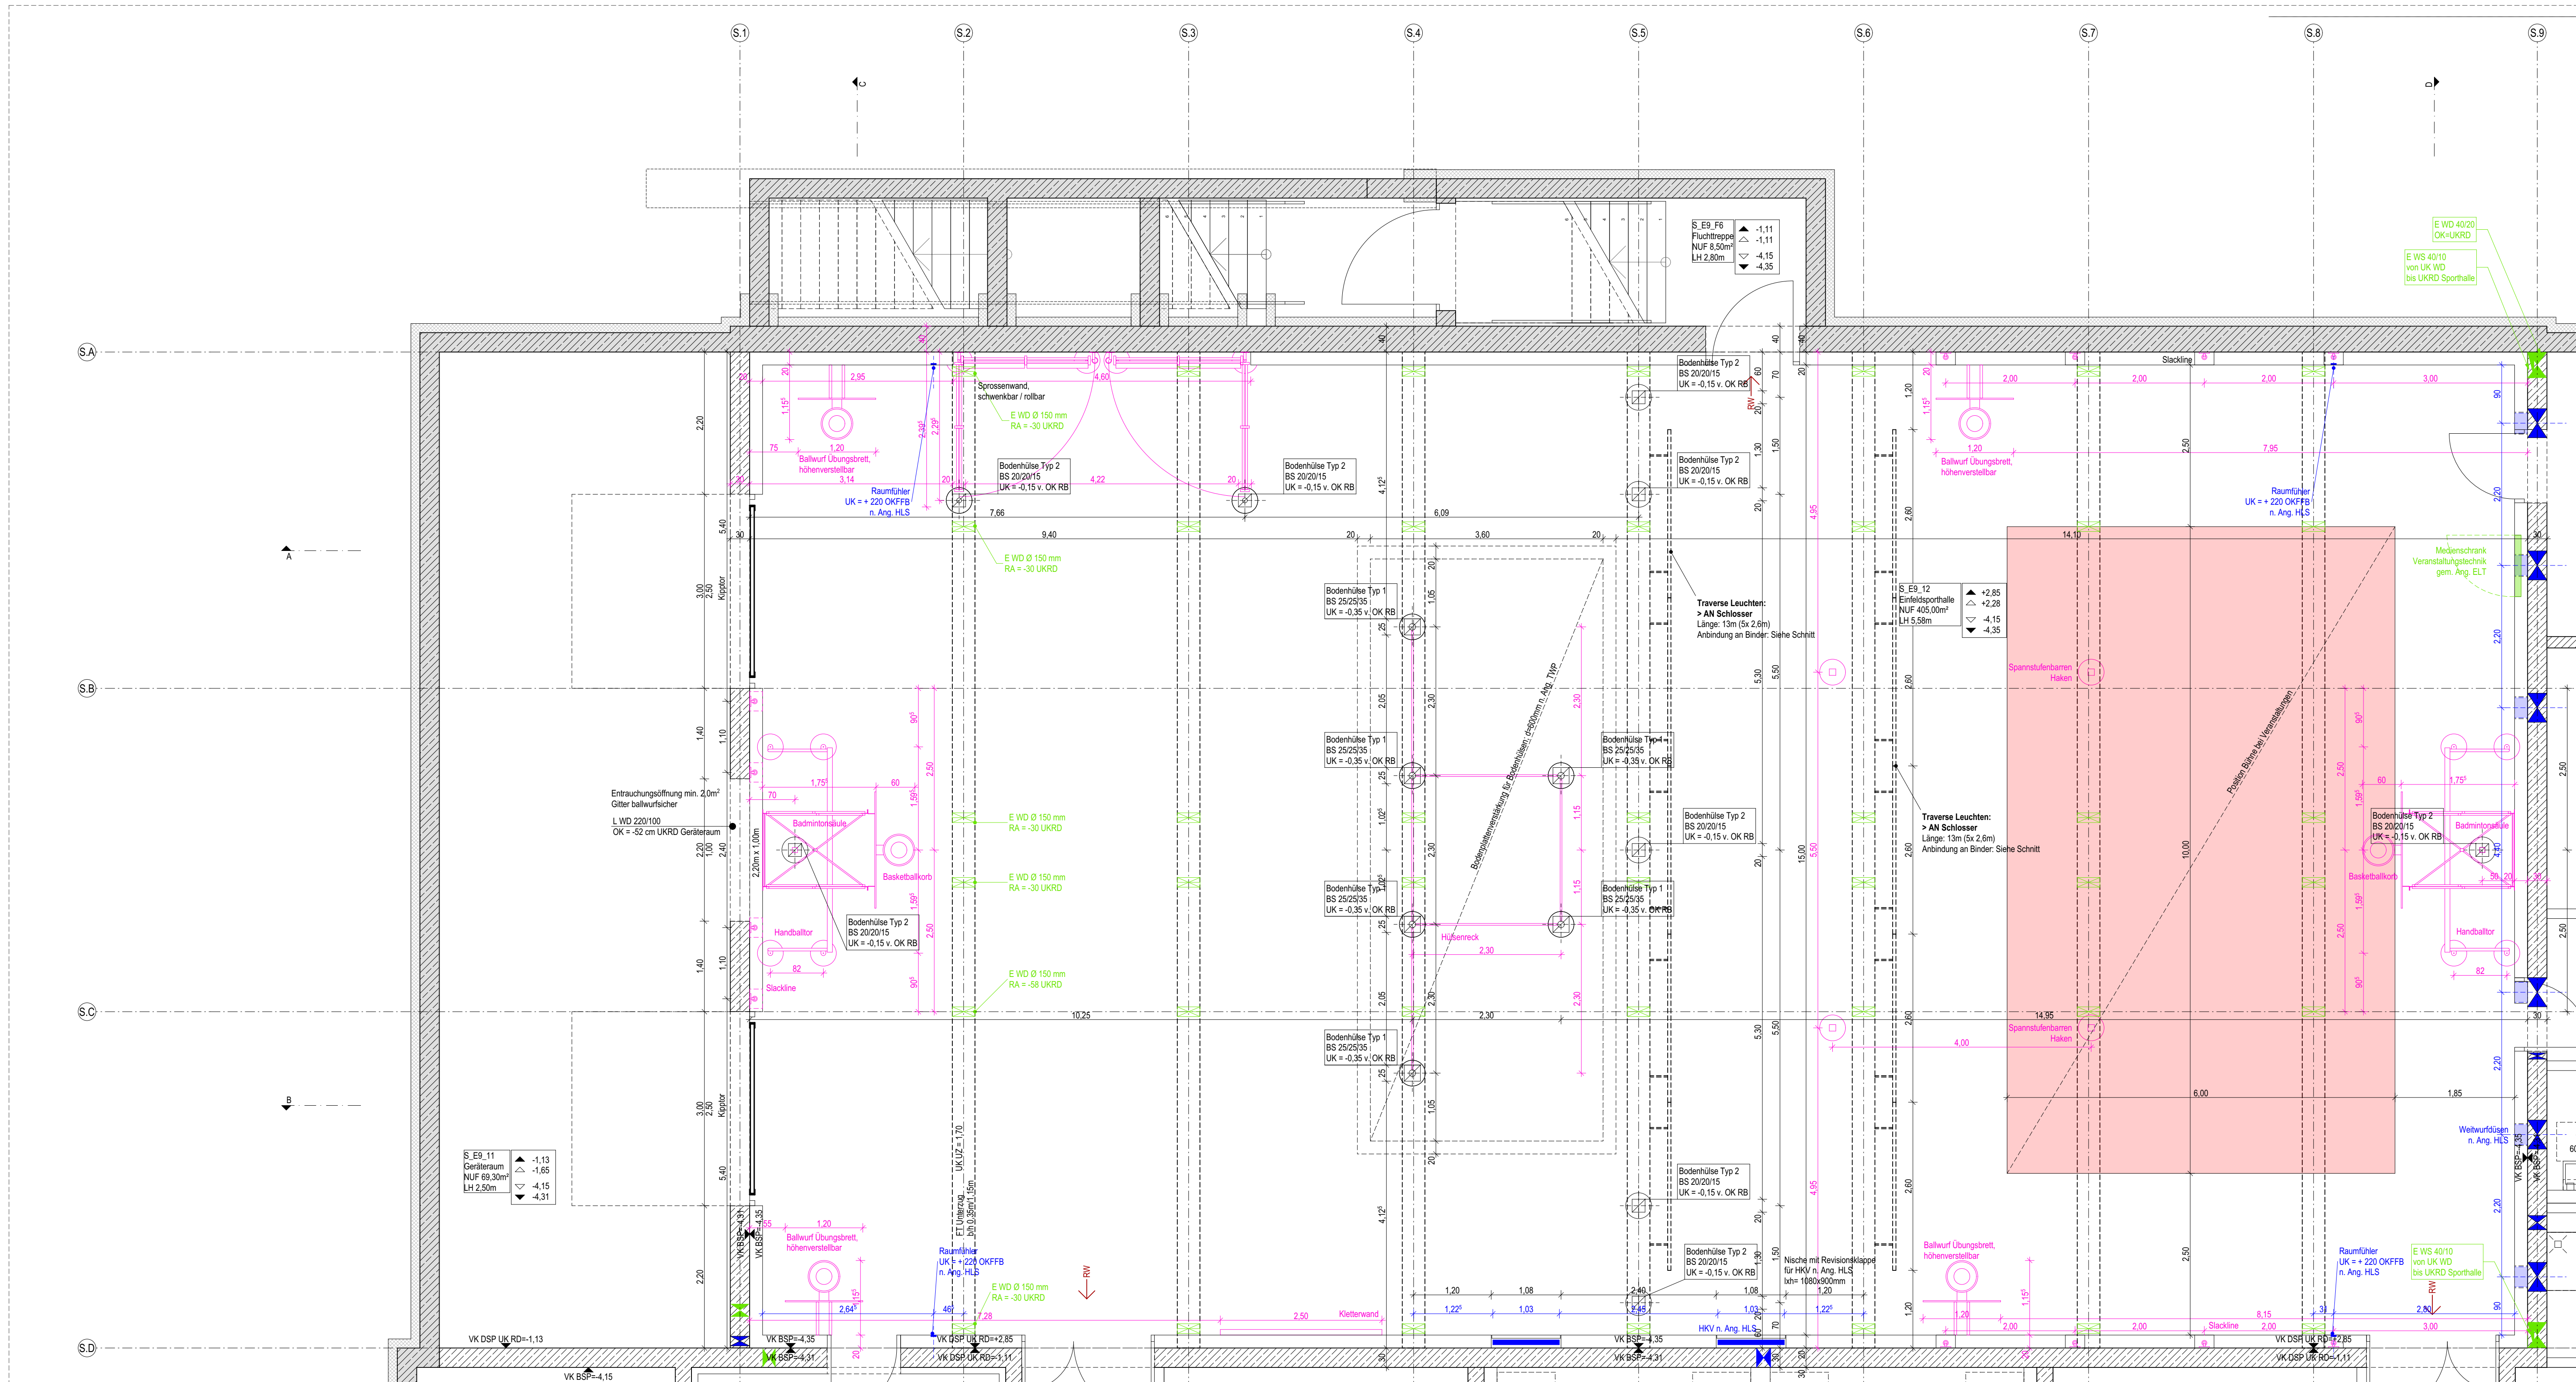

Wandabwicklung + Schnitte AA / BB / CC / DD siehe Plan:
COG ARC 5 431 BTS Sporthalle Ausstattung Wandansichten