


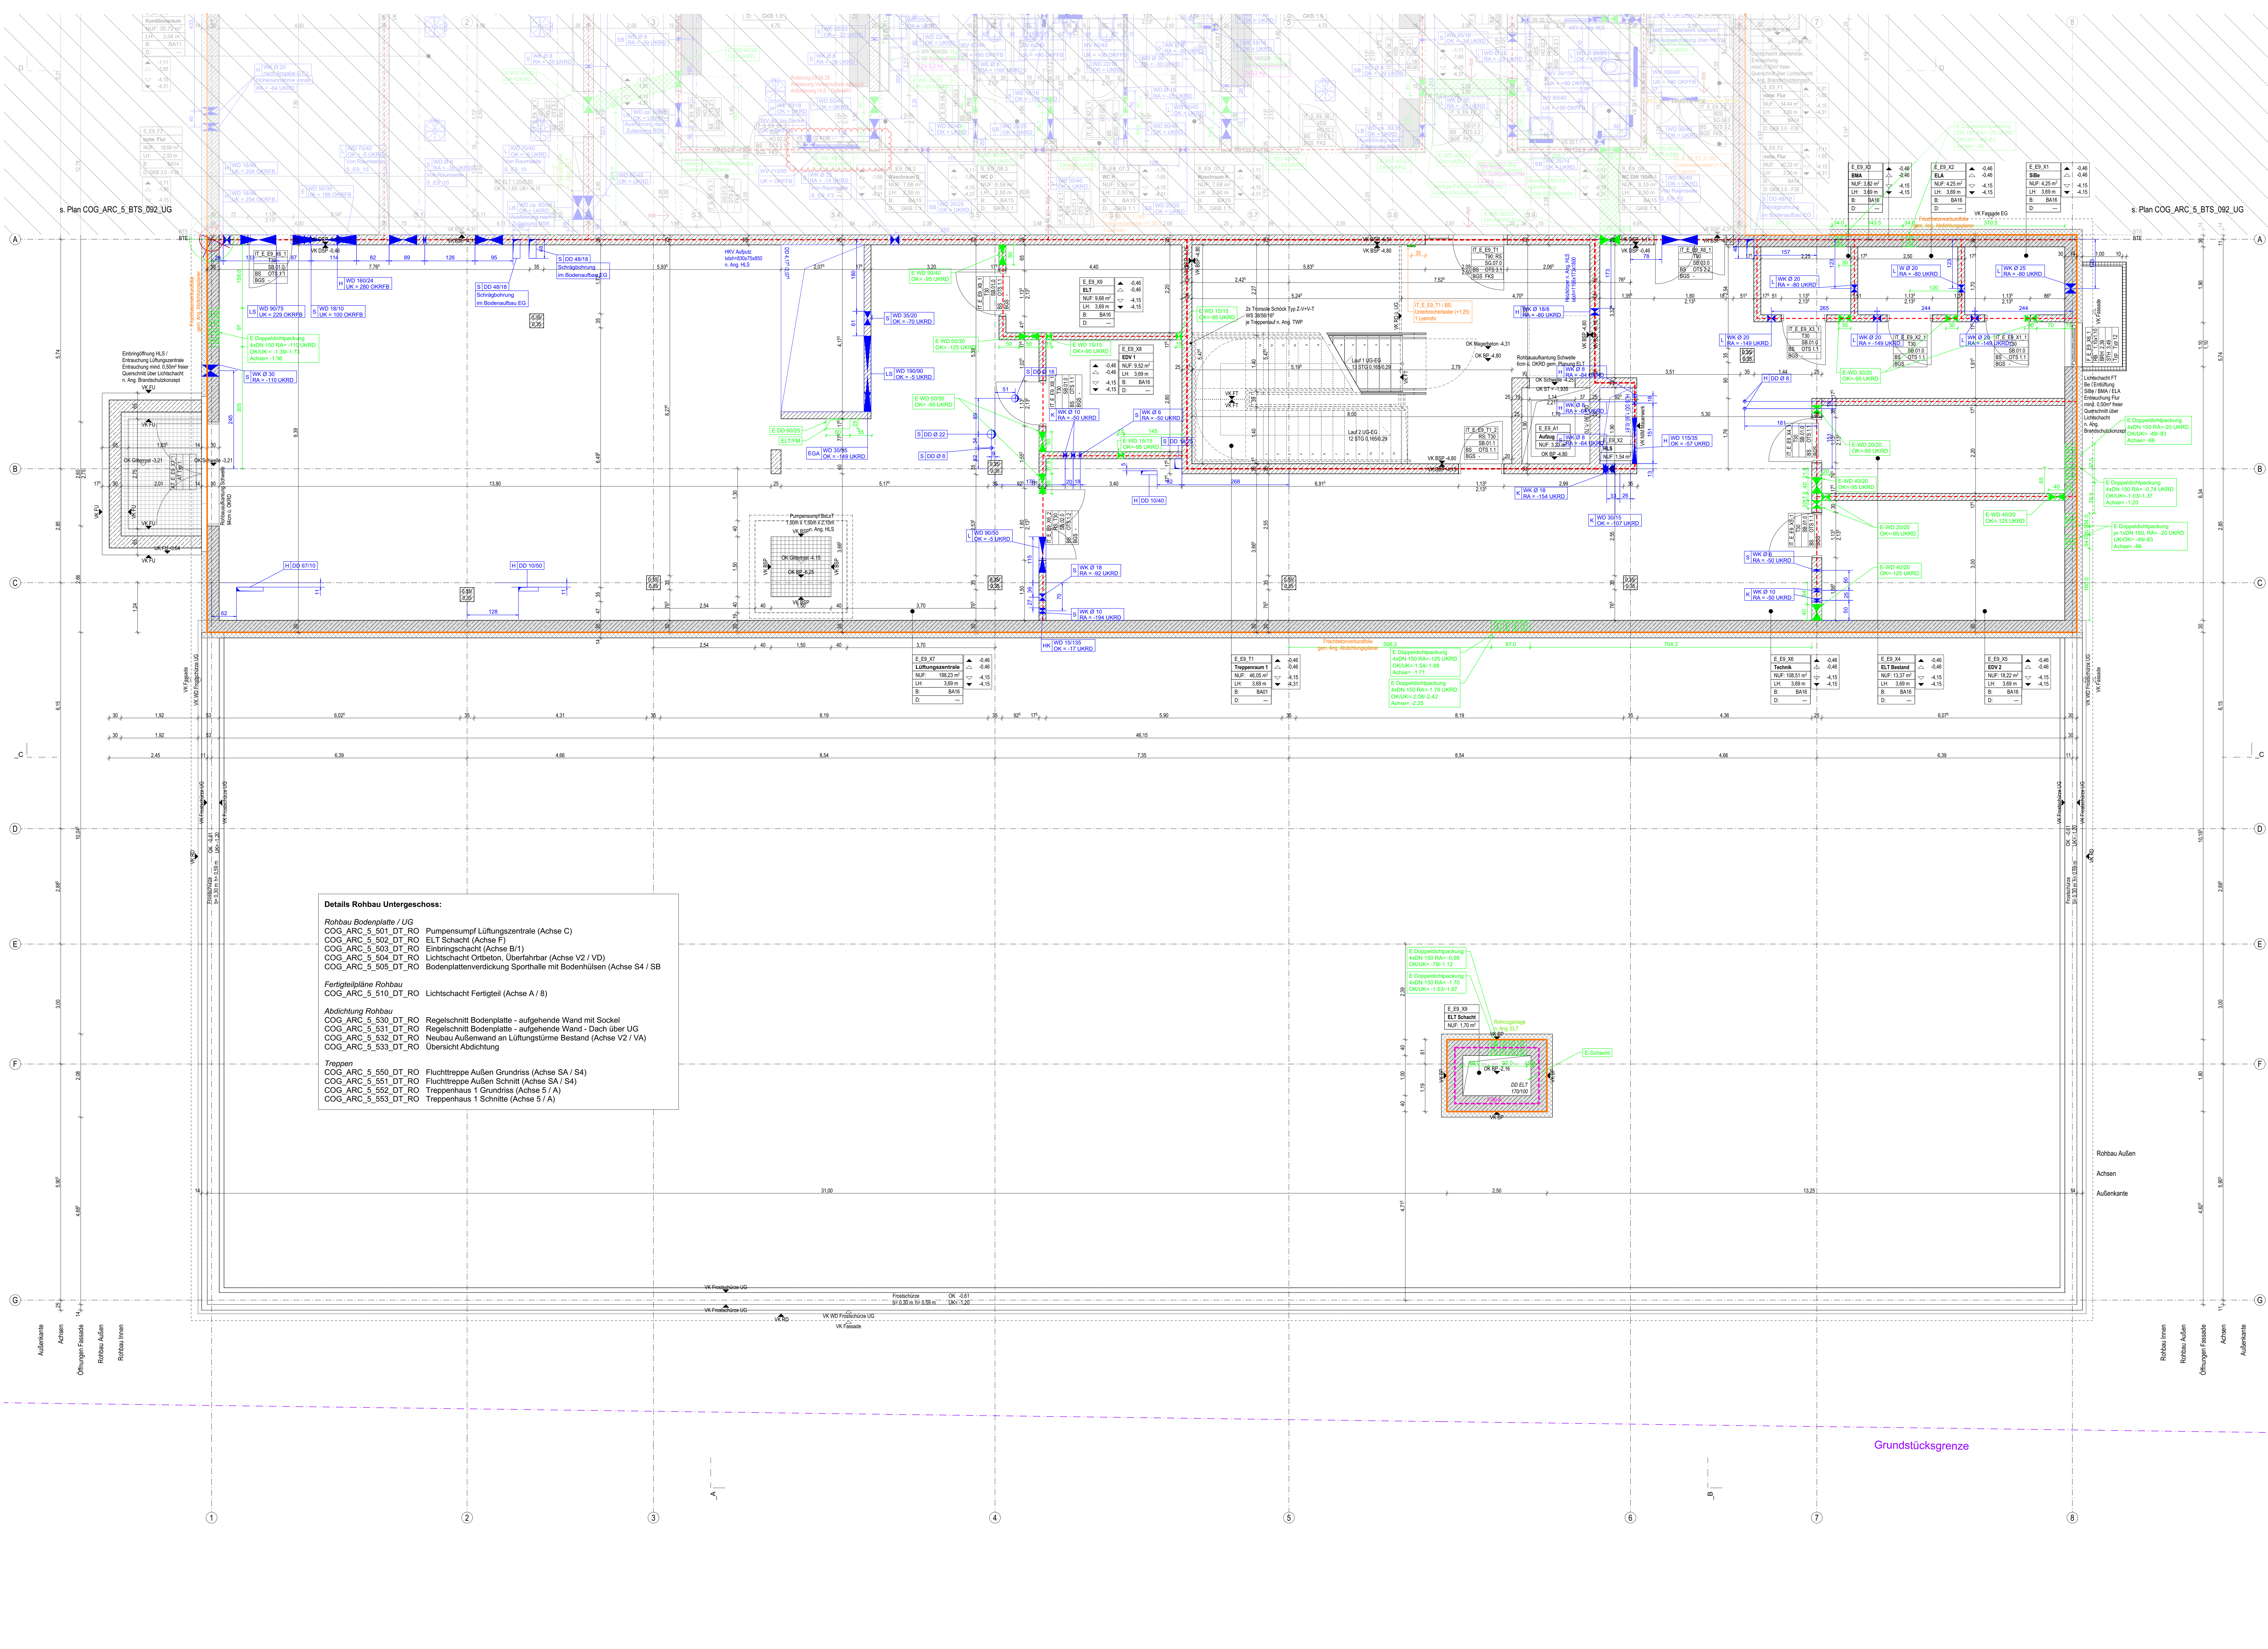

Die Vorlegung des Brandschutzkonzeptes sind zu beachten:

- Angaben über Schichtdurchdringung sind von Unternehmer gemeinsam mit den Projektanten zu prüfen und zu besprechen.
- Grundriss, Bestandsriss, Fundamente, angrenzende Wände aus Stiebeliten gegen Erdreich, sind entsprechend der DIN vorzulegen.
- Abstände und Durchdringungen statischer Bauteile sind entsprechend der Feuerzeugfestigkeit wasserdicht nach DIN vorzulegen.
- Abstände und Durchdringungen Wasser nach Basislast, gleiches gilt auch für die angrenzende Außenwand.
- Die Aufgabe des Bauherrn, die DIN vorzulegen, daraus resultierende Notwendigkeiten, sind der Baubehörde, zu erklären.
- Die Anforderungen an den Schutz- und Wärmeschutz sind entsprechend der vorliegenden Gutachten zu berücksichtigen und zu erfüllen.
- Im Falle im Bestand, sowie bei Um- und Ausbau, sind grundsätzliche Feuerschutze, d.h. für Fallgefahren, wenn nichts anderes angegeben ist, Datum und andere Änderungen, sowie Planungsgründe beachten, ansonsten gilt größter Maßstab.

[illegible]

ALLE ANGABEN SIND NUR FÜR DEN GEBRAUCH BEI DER VERGLEICHENDE VERBODEN. DIE VERGLEICHENDE VERBODEN KANN FÜR ANDERE VERGLEICHENDE VERBODEN NUTZBAR SEIN.

INDEX	GEÄNDERT	DATUM	NAMEN
GEPRÜFT:			
GENEHMIGT:			

000_AIR_5_001_BTE_OR_1

Projekt

Münchner Ring 16
85716 Unterschleißheim

Kathausplatz 1
85716 Unterschleißheim
Bavaria, Germany

Waldriedhof

The map shows the location of the study area (BTN) relative to the city of Bonn. The city is represented by a grey area on the left. The study area is marked with a red dot and labeled 'BTN'. A red line indicates the distance from the city to the study area, which is 10 km. The map also shows the location of the city of Bonn relative to the study area.

R.Nr. 1045

±0,00 Bestand = +476,36 ü.NHN

Gezeichnet	PC	Grundriss Untergeschoss	2
Datum	05.11.2005		

Projektnummer	M046	
Freigabe	Plannummer	

COG_ARC_5_091_BTE_GR_UG