


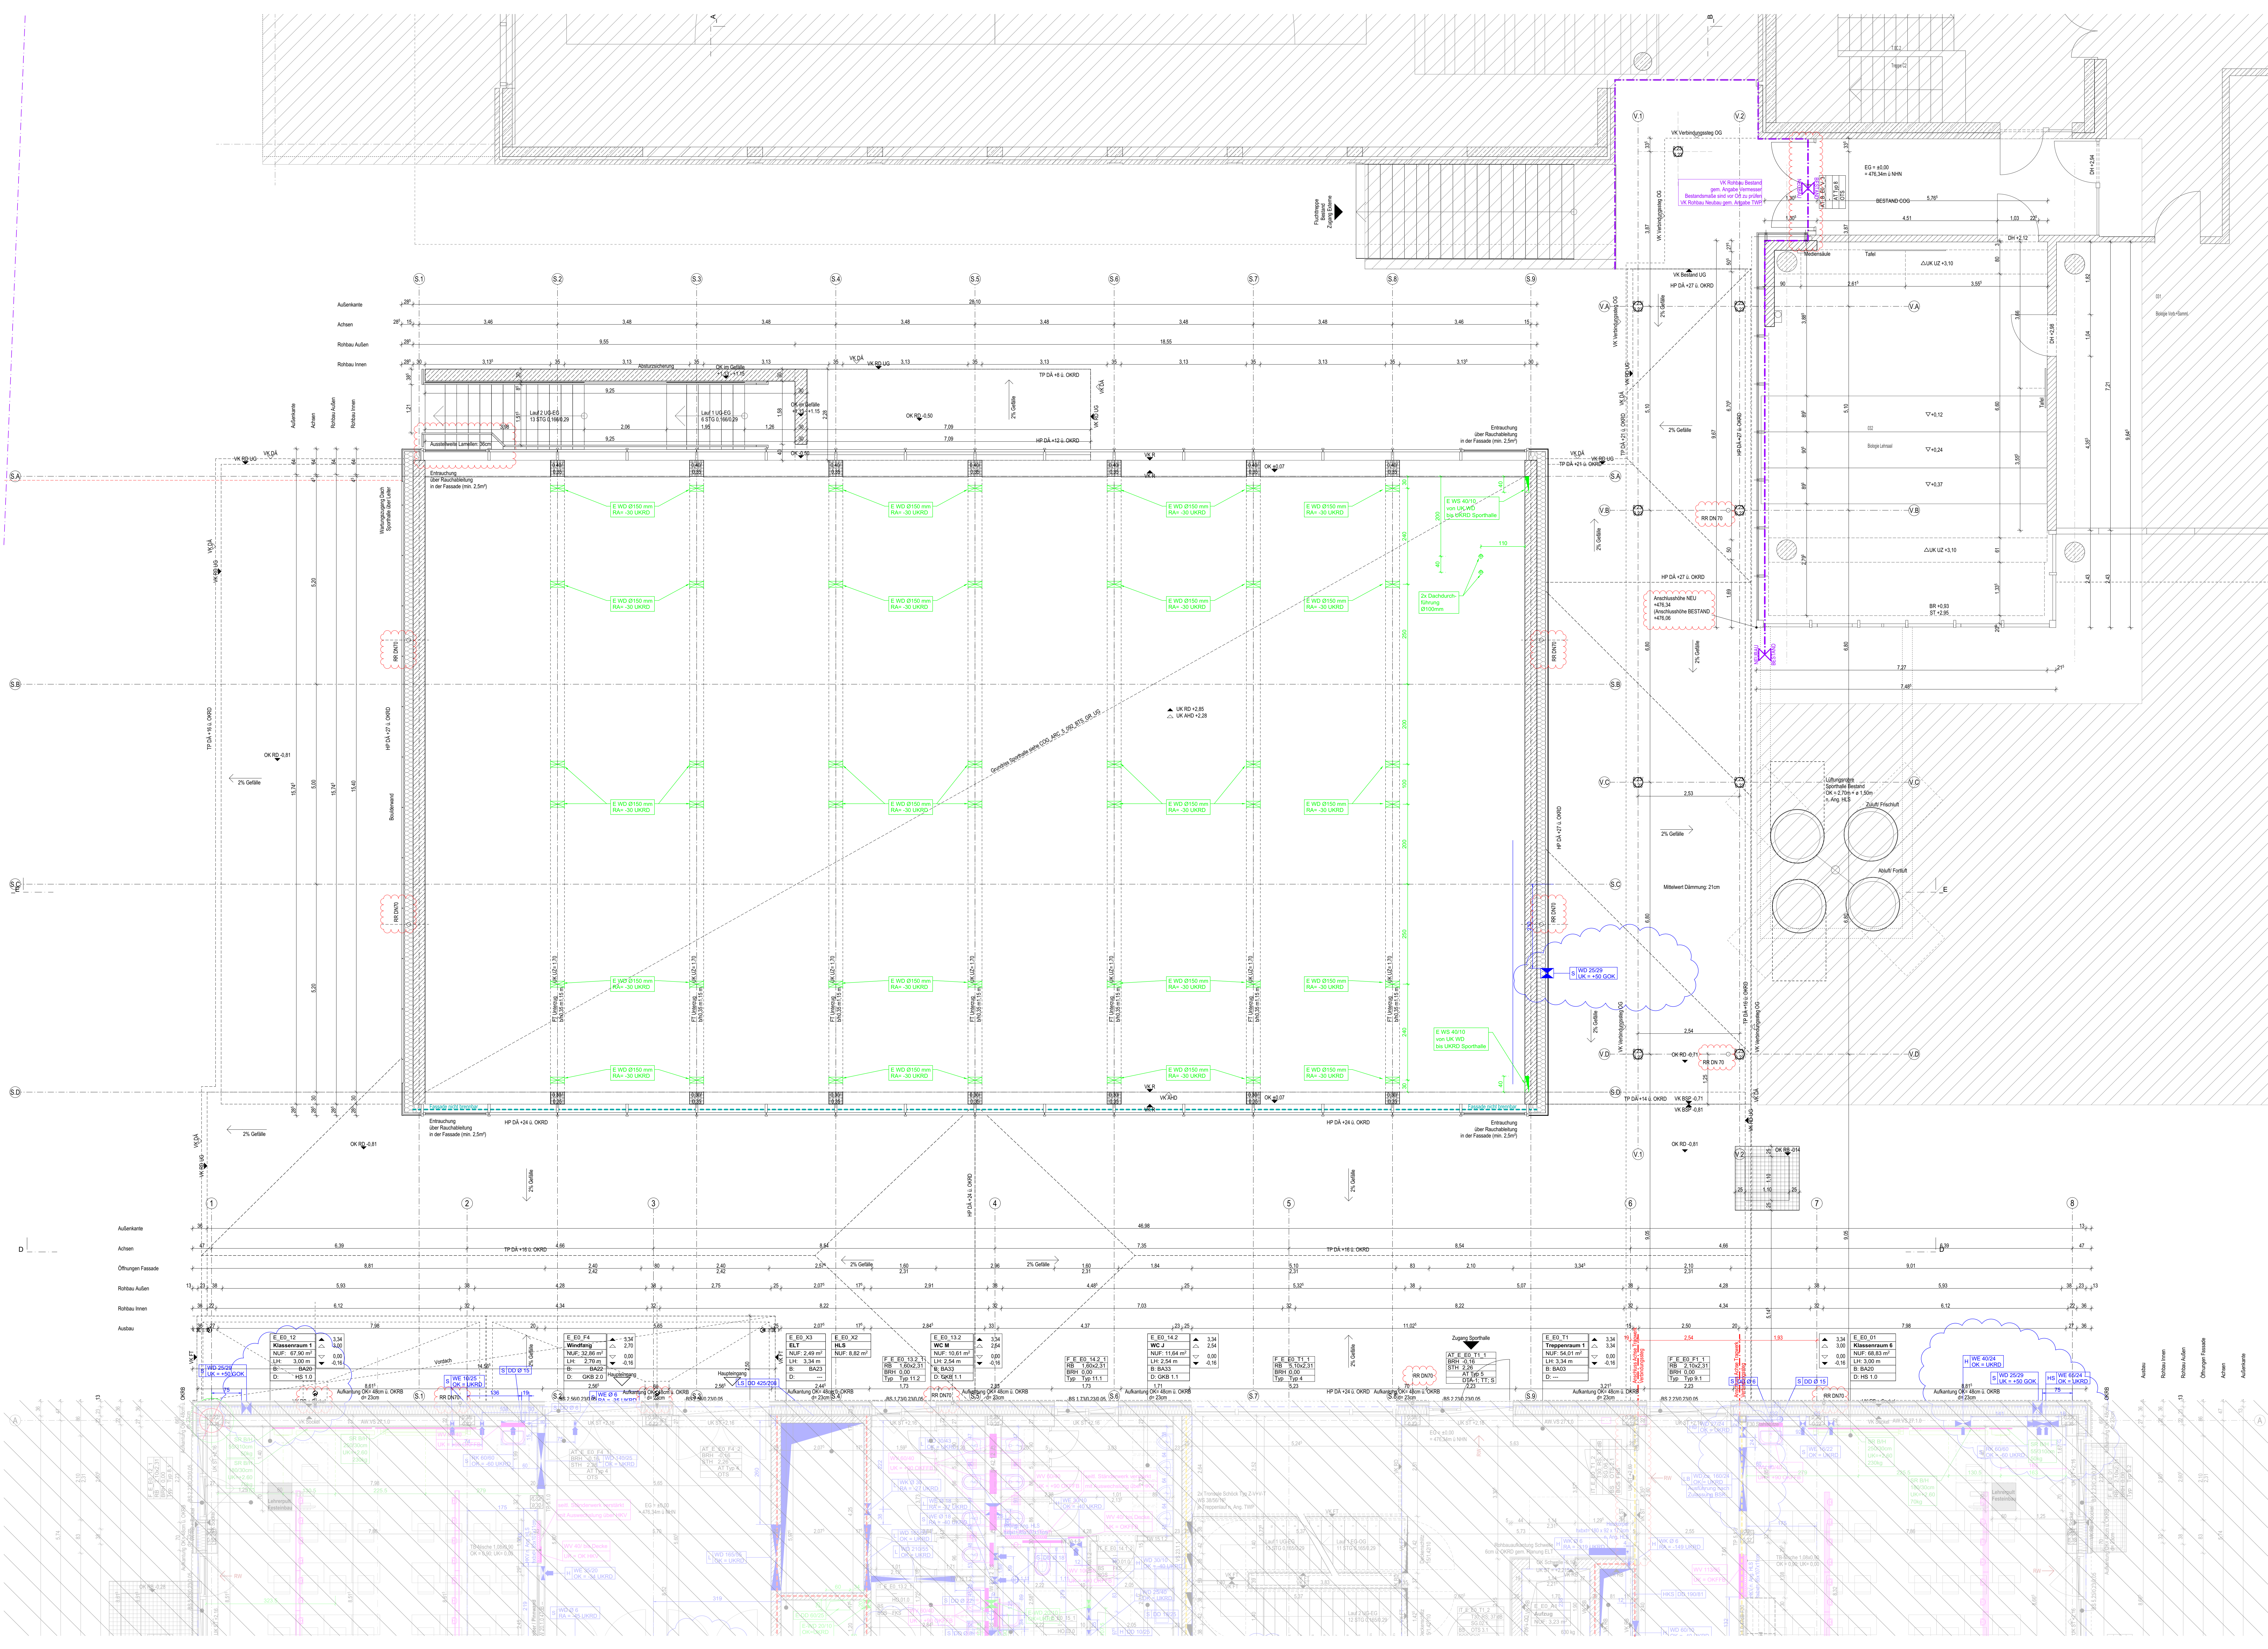

Die Vorgaben des Brandschutzkonzeptes sind zu beachten.

Angaben über Schallschutzbauweise sind von Unternehmer gemeinsam mit den Projektanten zu prüfen und zu besprechen.

Grundung, Bodenplatte, Fundamente aufgehende Wände aus Stahlbeton gegen Erdreich, sind entsprechend der DIN-Vorschrift auszuführen.

Anweis- und Detektoren zwischen Stahlbetondecken sind gegen eindringende Feuchtigkeit wasserdicht nach DIN herzustellen.

Unter anstreichendes oder strömendes Wasser durch Bauteile, gleich welcher Art, hat kein ausführendes Unternehmen.

Die Aufgabe des Bauherrn, die DIN-Vorschriften, daraus resultierende Festlegungen, sowie das Baugeschäftszustand, zu beachten.

Die Anforderungen an den Schal- und Wärmeschutz sind entsprechend den vorliegenden Angaben zu berücksichtigen und zu erfüllen.

Maße im Inneren, sowie bei Um- und Ausbau, sind grundsätzlich Festgrößen, d.h. ohne Farbgebung, wenn nichts anderes angegeben ist.

TÜRSTEMPEL	RAUMSTEMPEL	FENSTERSTEMPEL	WANDSTEMPEL
Türnummer	Raumnummer	Fensterid.	Bausstoff / Wandsstärke / Brandschutz / Schallschutz eingetrag.
Breit. / Schwellenhö.	Breit. / Schwellenhö.	Breit. / Schwellenhö.	
Türart, Vorrichtung	Art der Tür	Art der Fenst.	
Türschloss, -einrichtung	Art der Türschl.	Art der Fenstschl.	
Beschreibung	Beschreibung	Beschreibung	
Baugemeinde	Baugemeinde	Baugemeinde	
Urtyp	Urtyp	Urtyp	

Alle Höhenangaben beziehen sich auf $\pm 0,00$ = KOPFB EG / Ebene 0 | Tür- / Sturz- und Brüstungshöhen beziehen sich auf KOPFB.
Boden- und Wanddurchdrichse sind vor Ort mit Ankleit, Tragwerk- und Fachplanen nochmals zu prüfen und festzulegen.

BESTANDSMASSE SIND VOR ORT ZU PRÜFEN !

Alle Maße sind am Bau zu prüfen. Unstimmigkeiten sind der Bauleitung sofort mitzuteilen.
Anschlüsse und Anschlusshöhen sind in Absprache mit der Bauleitung an den Bestand anzupassen!

DIESE ZEICHNUNG DARF OHNE UNSERE GENEHMIGUNG WEDER VERVIELFÄLTIGT NOCH AN DRITTE PERSONEN WEITERGEGEBEN WERD.

INDEX	GEÄNDERT	DATUM	NAMEN
GEPRÜFT:			
GENEHMIGT:			

000_AIR_5_102_DTG_OR_1

Projektadresse Münchner Ring 16
85716 Unterschleißheim
Deutschland
Purnbuch 1045, 1050

Bauherr/in Zweckverband staatliche weiterführende Schulen in Unterschleißheim
vertreten durch:
1. Bürgermeister Christoph Böck
Rathausplatz 1
85716 Unterschleißheim
Deutschland

