



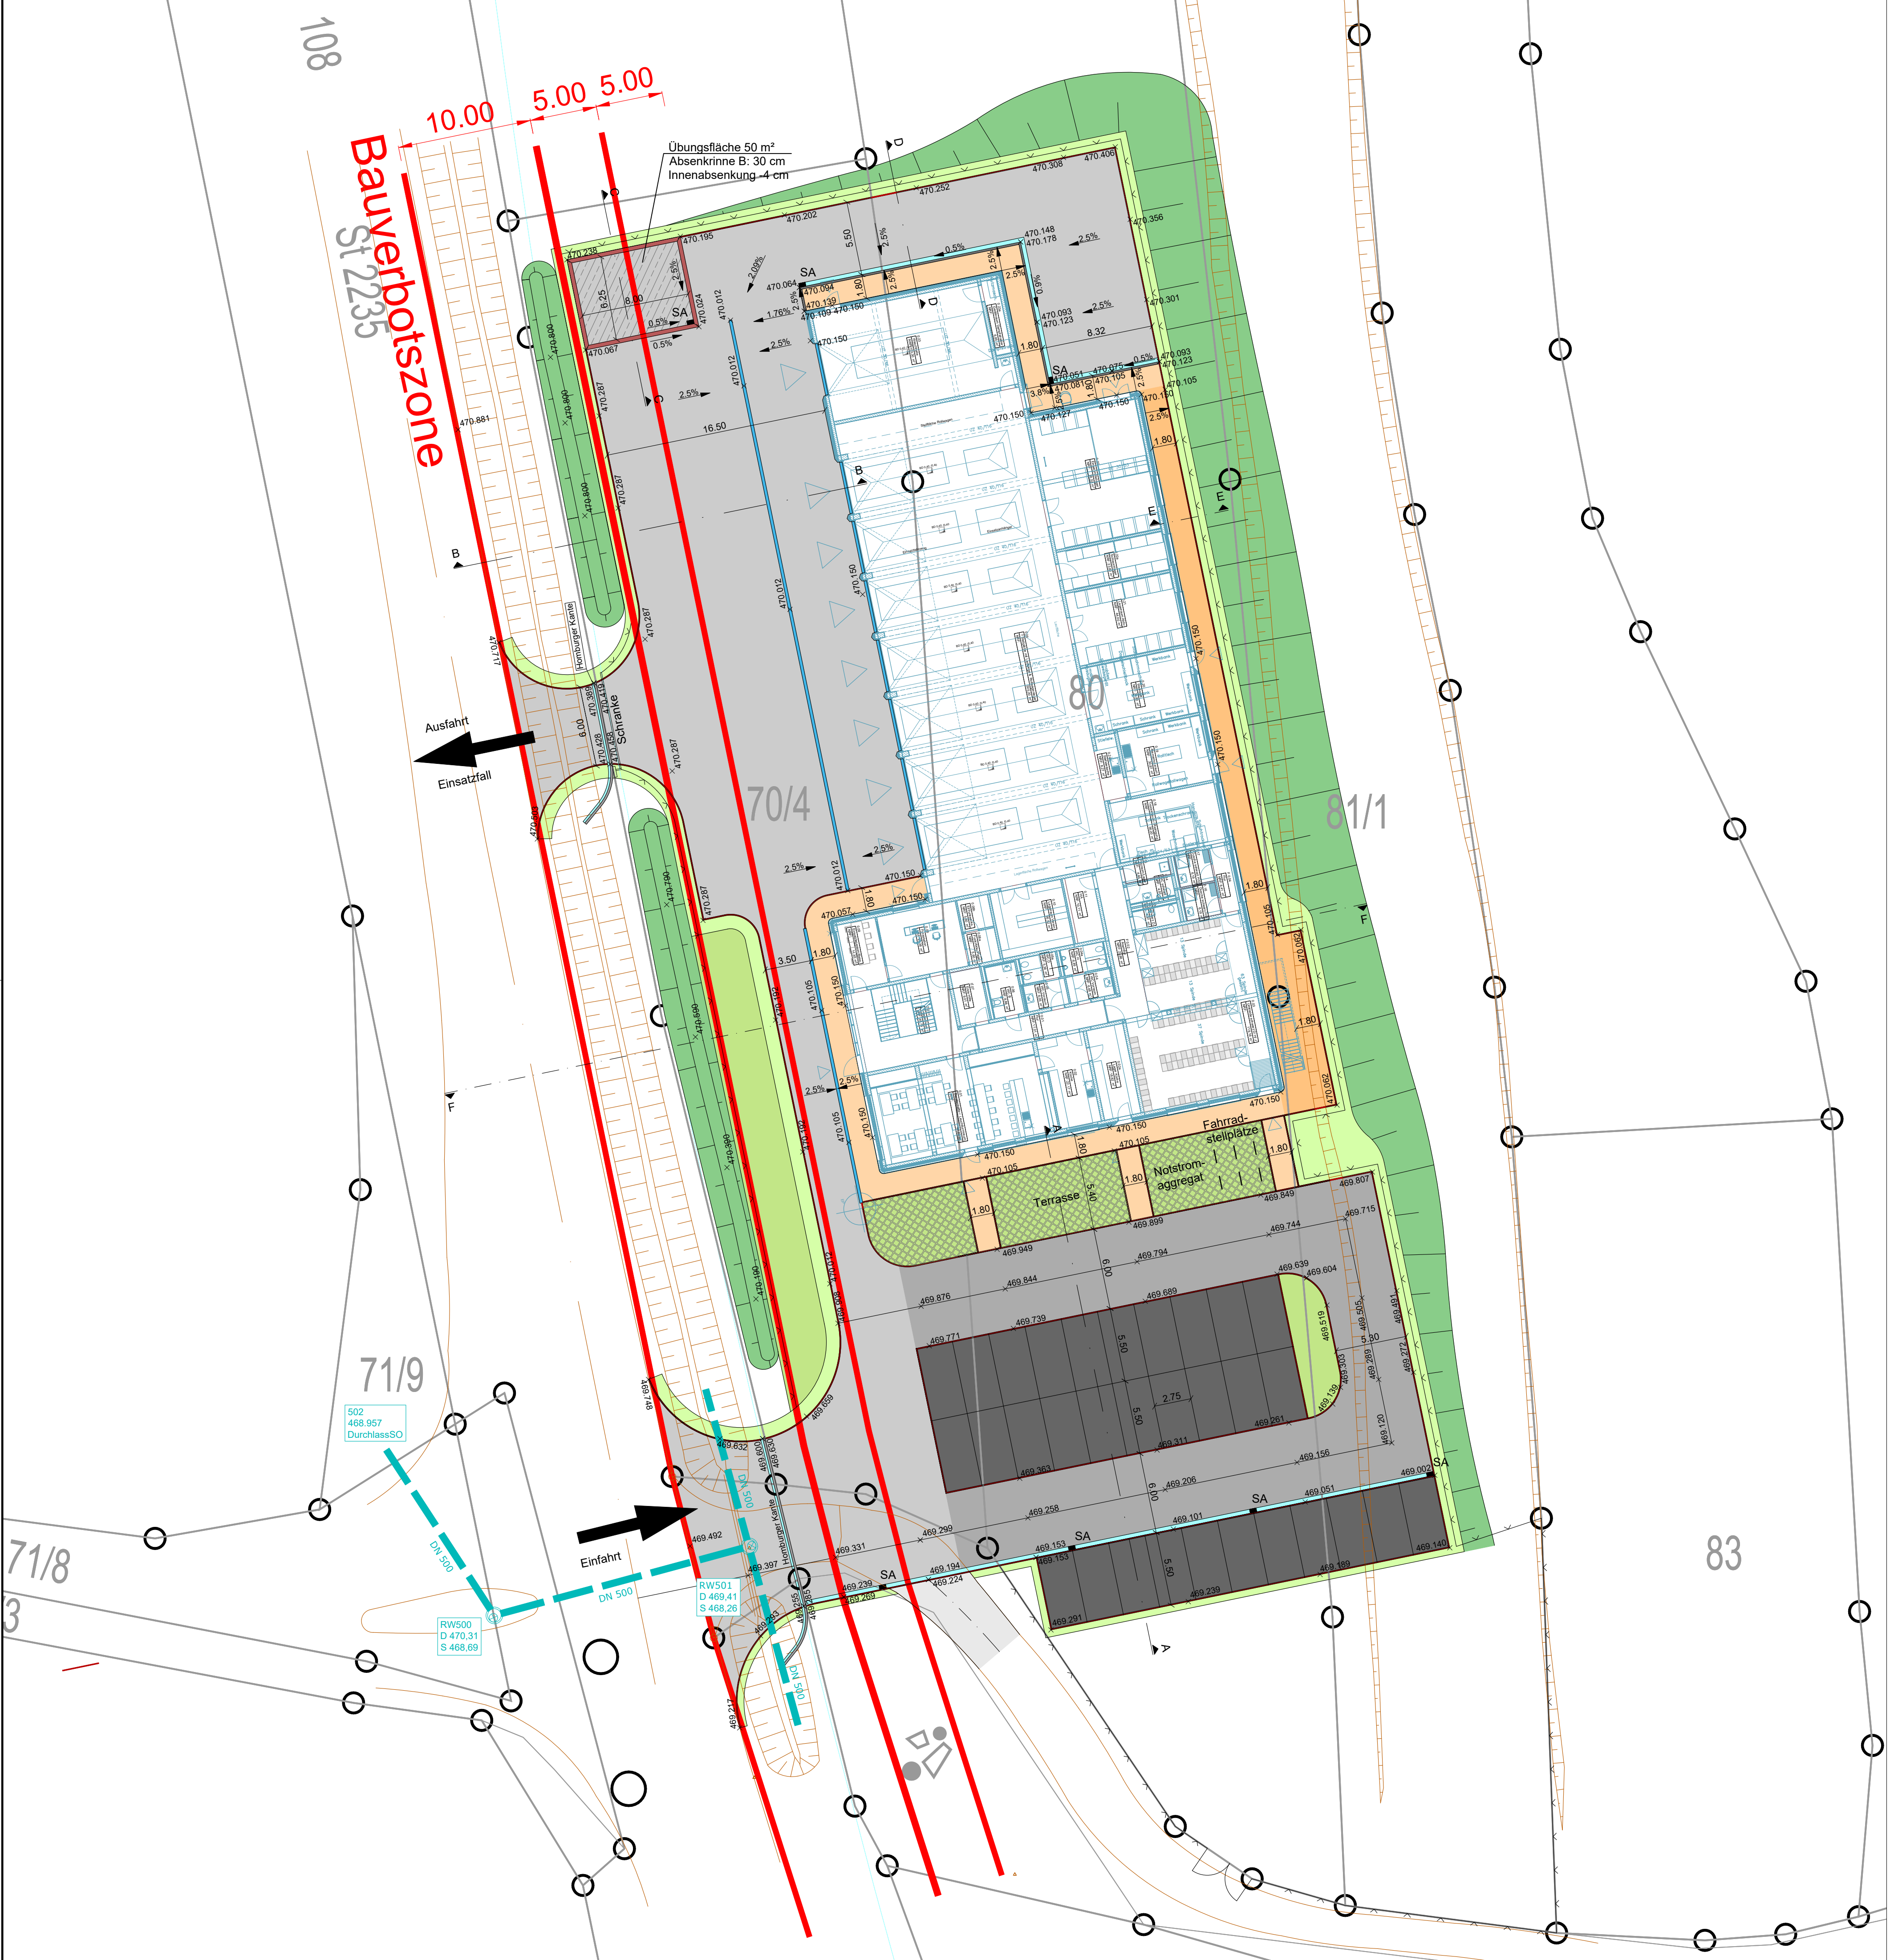

- Legende**
- Asphalt, Bk 1.8
  - Asphalt, Bk 0.3
  - Parkplätze, Betonpflaster
  - Übungsfläche, Beton
  - Grünfläche
  - Rasengittersteine
  - Gehweg, Betonpflaster (befahrbar)
  - Gehweg, Betonpflaster (nicht befahrbar)
  - Wirtschaftsweg
  - Bankett
  - Damm
  - Absenkrinne
  - Bordstein T8
  - Wasserführung
  - Entwässerungsrinne
  - Einzeiler
  - Urgeländevermessung
  - best. Niederschlagswasserkanal

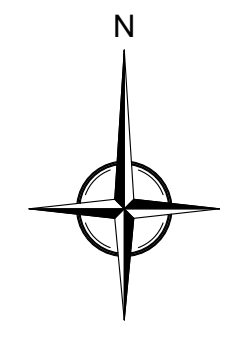

Koordinatensystem: UTM 32  
Höhenbezugssystem DE\_DHHN2016\_NH

|                  |  |                                                    |           |      |                                                                                            |      |
|------------------|--|----------------------------------------------------|-----------|------|--------------------------------------------------------------------------------------------|------|
| Index            |  | Bemerkung                                          | geänd. am | Name | gepr. am                                                                                   | Name |
| Vorhaben:        |  | Feuerwehrgerätehaus Laaber<br>Erschließungsplanung |           |      | Proj.-Nr.:                                                                                 |      |
| Vorhabensträger: |  | Markt Laaber                                       |           |      | Gewerk:                                                                                    |      |
| Landkreis:       |  | Regensburg                                         |           |      | Plan-Nr.:                                                                                  |      |
| Gemeinde:        |  | Laaber                                             |           |      | 4.10                                                                                       |      |
| Maßstab:         |  | Ausschreibung                                      |           |      | Schutzvermerk:                                                                             |      |
| 1 : 250          |  | Straßenlageplan                                    |           |      | Für diese Zeichnung/technische Unterlage/<br>Darstellung behalten wir uns alle Rechte vor. |      |
|                  |  |                                                    |           |      | entw.                                                                                      |      |
|                  |  |                                                    |           |      | gez.                                                                                       |      |
|                  |  |                                                    |           |      | gepr.                                                                                      |      |
| 28.04.2026       |  |                                                    |           |      |                                                                                            |      |
| Datum            |  | Unterschrift Entwurfsverfasser                     |           |      | Datum                                                                                      |      |
|                  |  |                                                    |           |      | Unterschrift Vorhabensträger                                                               |      |