



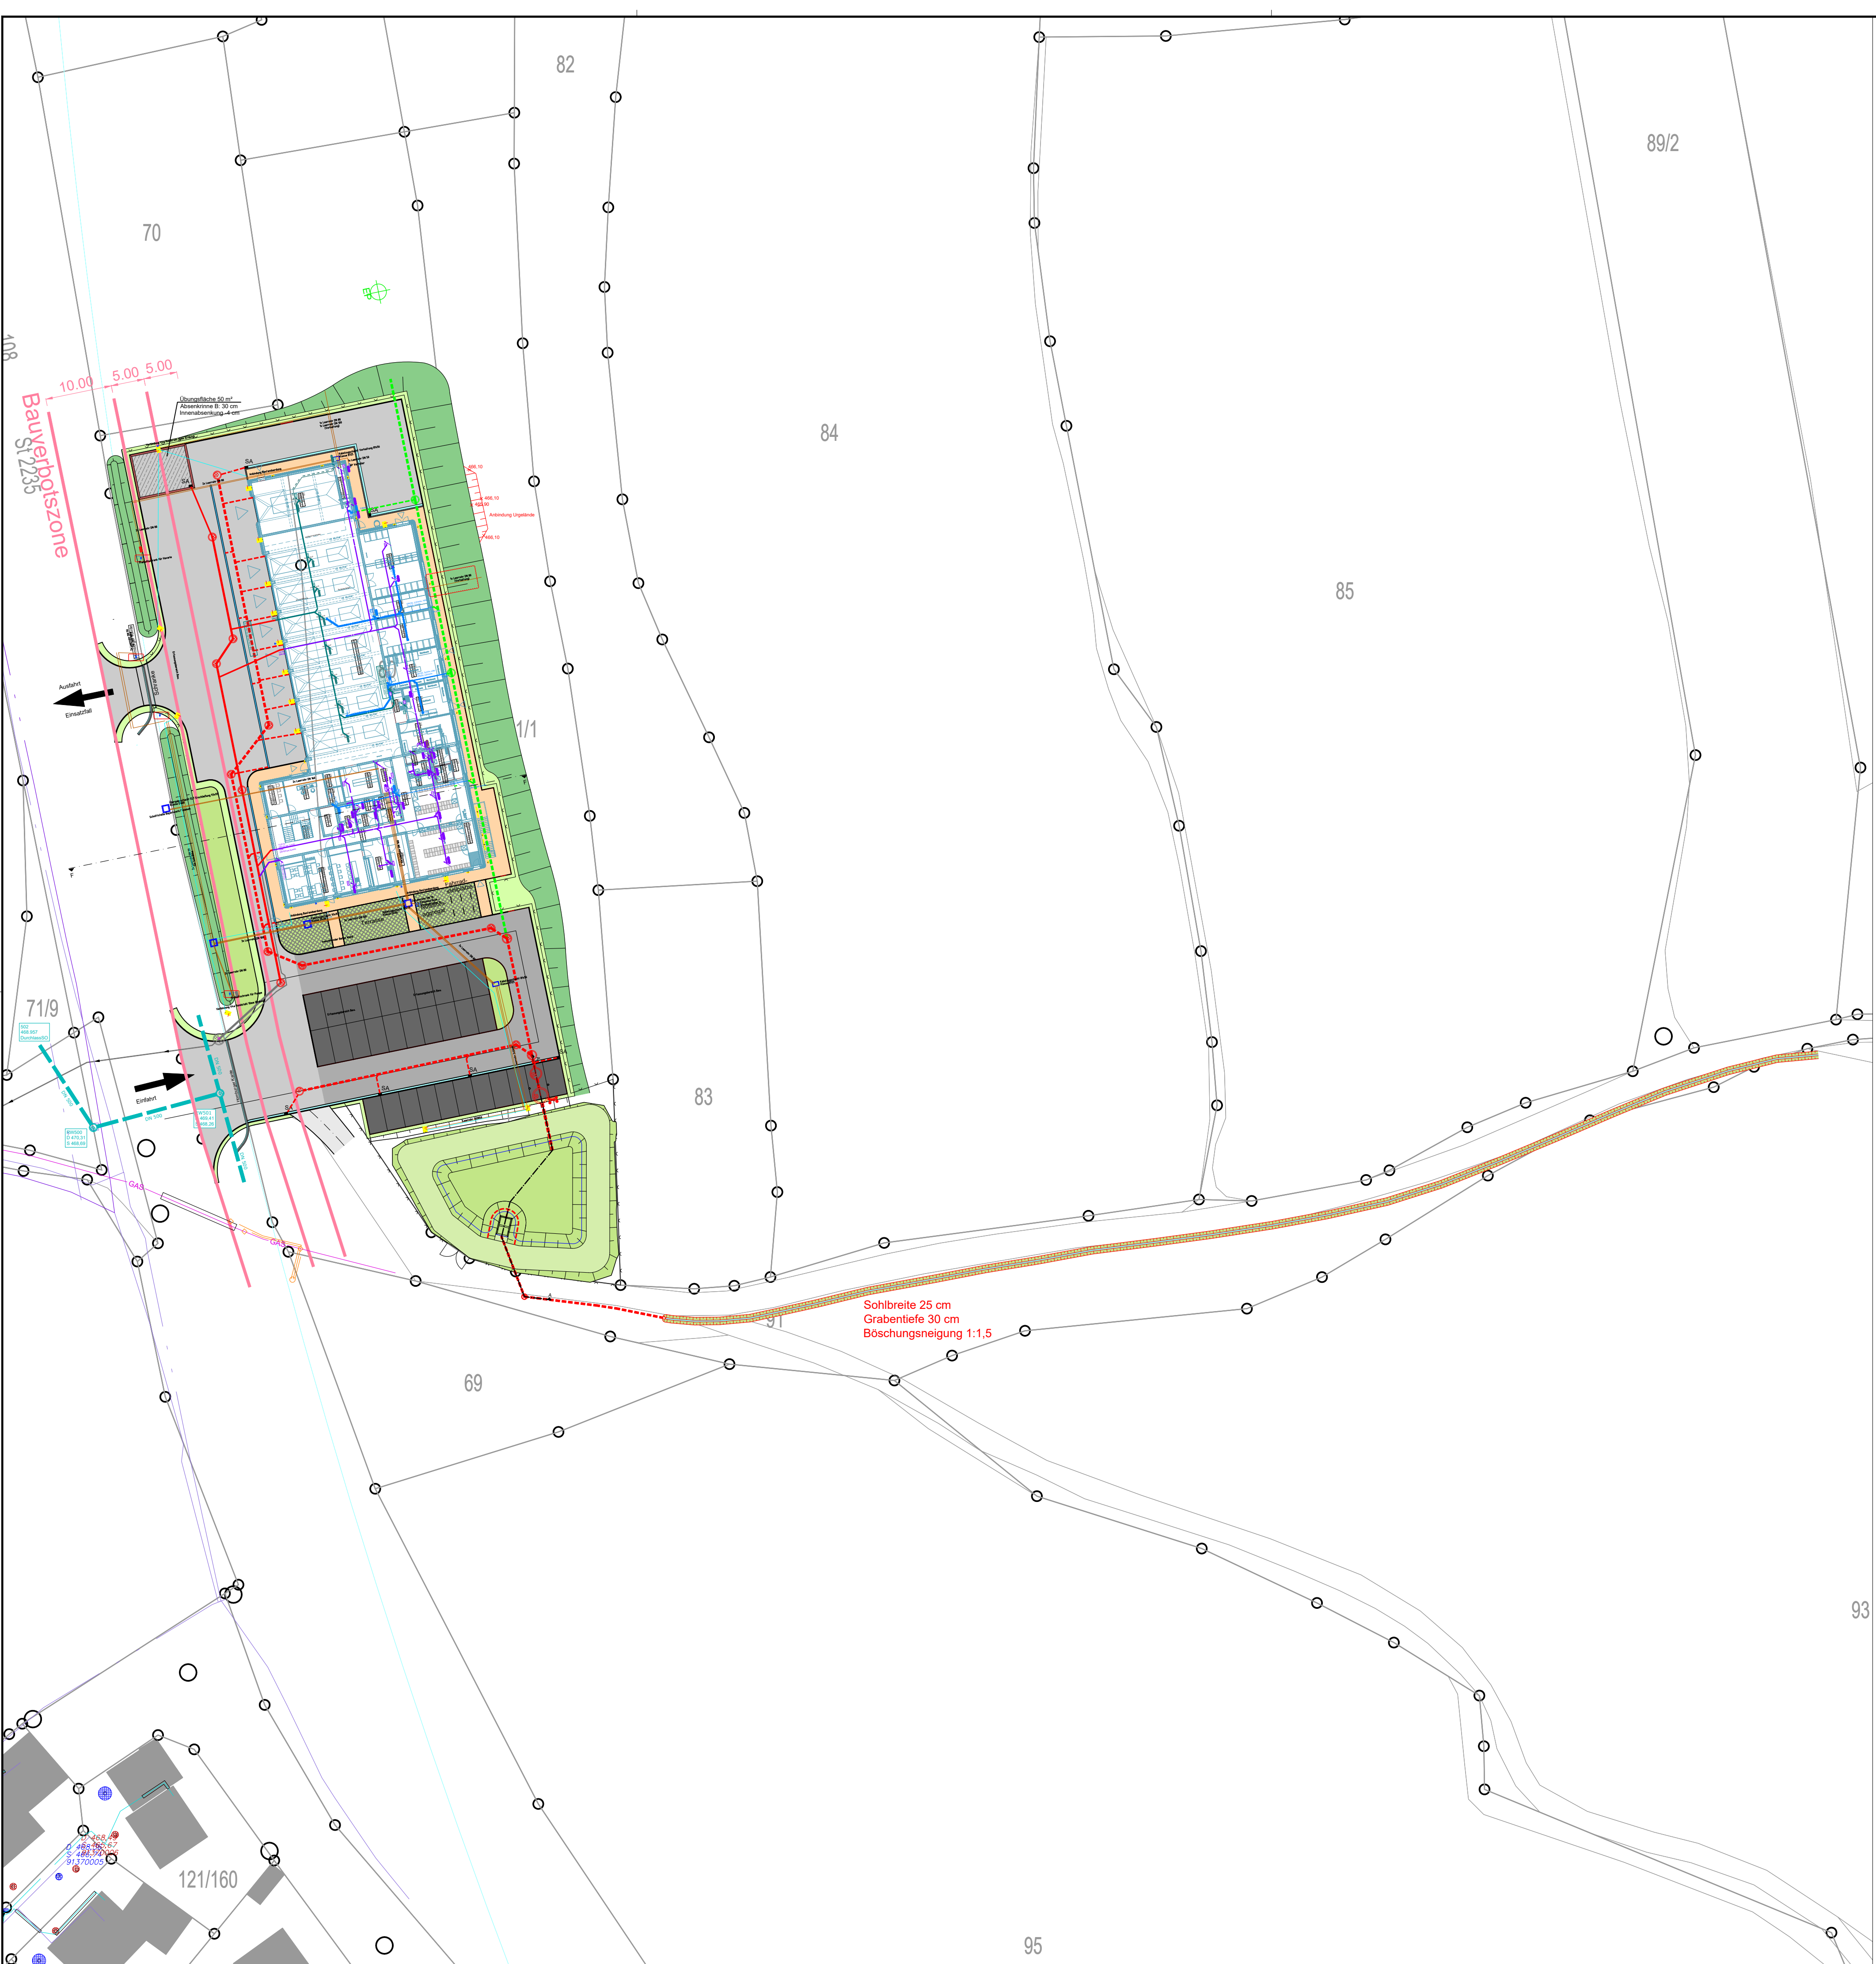

- ### Legende
- gepl. Schmutzwasserkanal
 - gepl. Niederschlagswasserkanal
 - best. Niederschlagswasserkanal
 - gepl. Niederwasserkanal (bei Baumeisterarbeiten)
 - gepl. Schmutzwasserdruckleitung (Trasse noch in Abstimmung)
 - Straßenbeleuchtung
 - Niederspannung-Kabel
 - Mittelspannung-Kabel
 - Schutzrohr
 - Gas Hauptleitung Hochdruck
 - Gas Hauptleitung Mitteldruck
 - Kabeltrasse (Telekom)
 - Nachrichtenkabel (Telekom)
 - Nachrichtenkabel (VFKD)

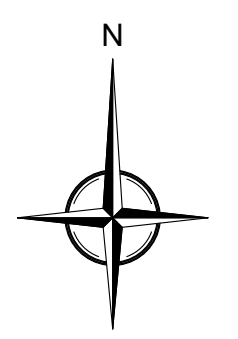

Koordinatensystem: UTM 32

Höhenbezugssystem DE_DHHN2016_NH

Index	Bemerkung	geänd. am	Name	gepr. am	Name
Vorhaben:	Feuerwehrgerätehaus Laaber Erschließungsplanung	Proj.-Nr.:			
Vorhabensträger:	Markt Laaber	Gewerk:			
Landkreis:	Regensburg	Plan-Nr.:			
Gemeinde:	Laaber	4.2			
Maßstab:	Ausschreibung	Schutzvermerk:			
1 : 500	Lageplan Abwasserentsorgung Ableitung Regenrückhaltebecken	Für diese Zeichnung/technische Unterlage/ Darstellung behalten wir uns alle Rechte vor.			
28.04.2026		entw.			
Datum		gez.			
Unterschrift Entwurfsverfasser		gepr.			
Datum		Unterschrift Vorhabensträger			