
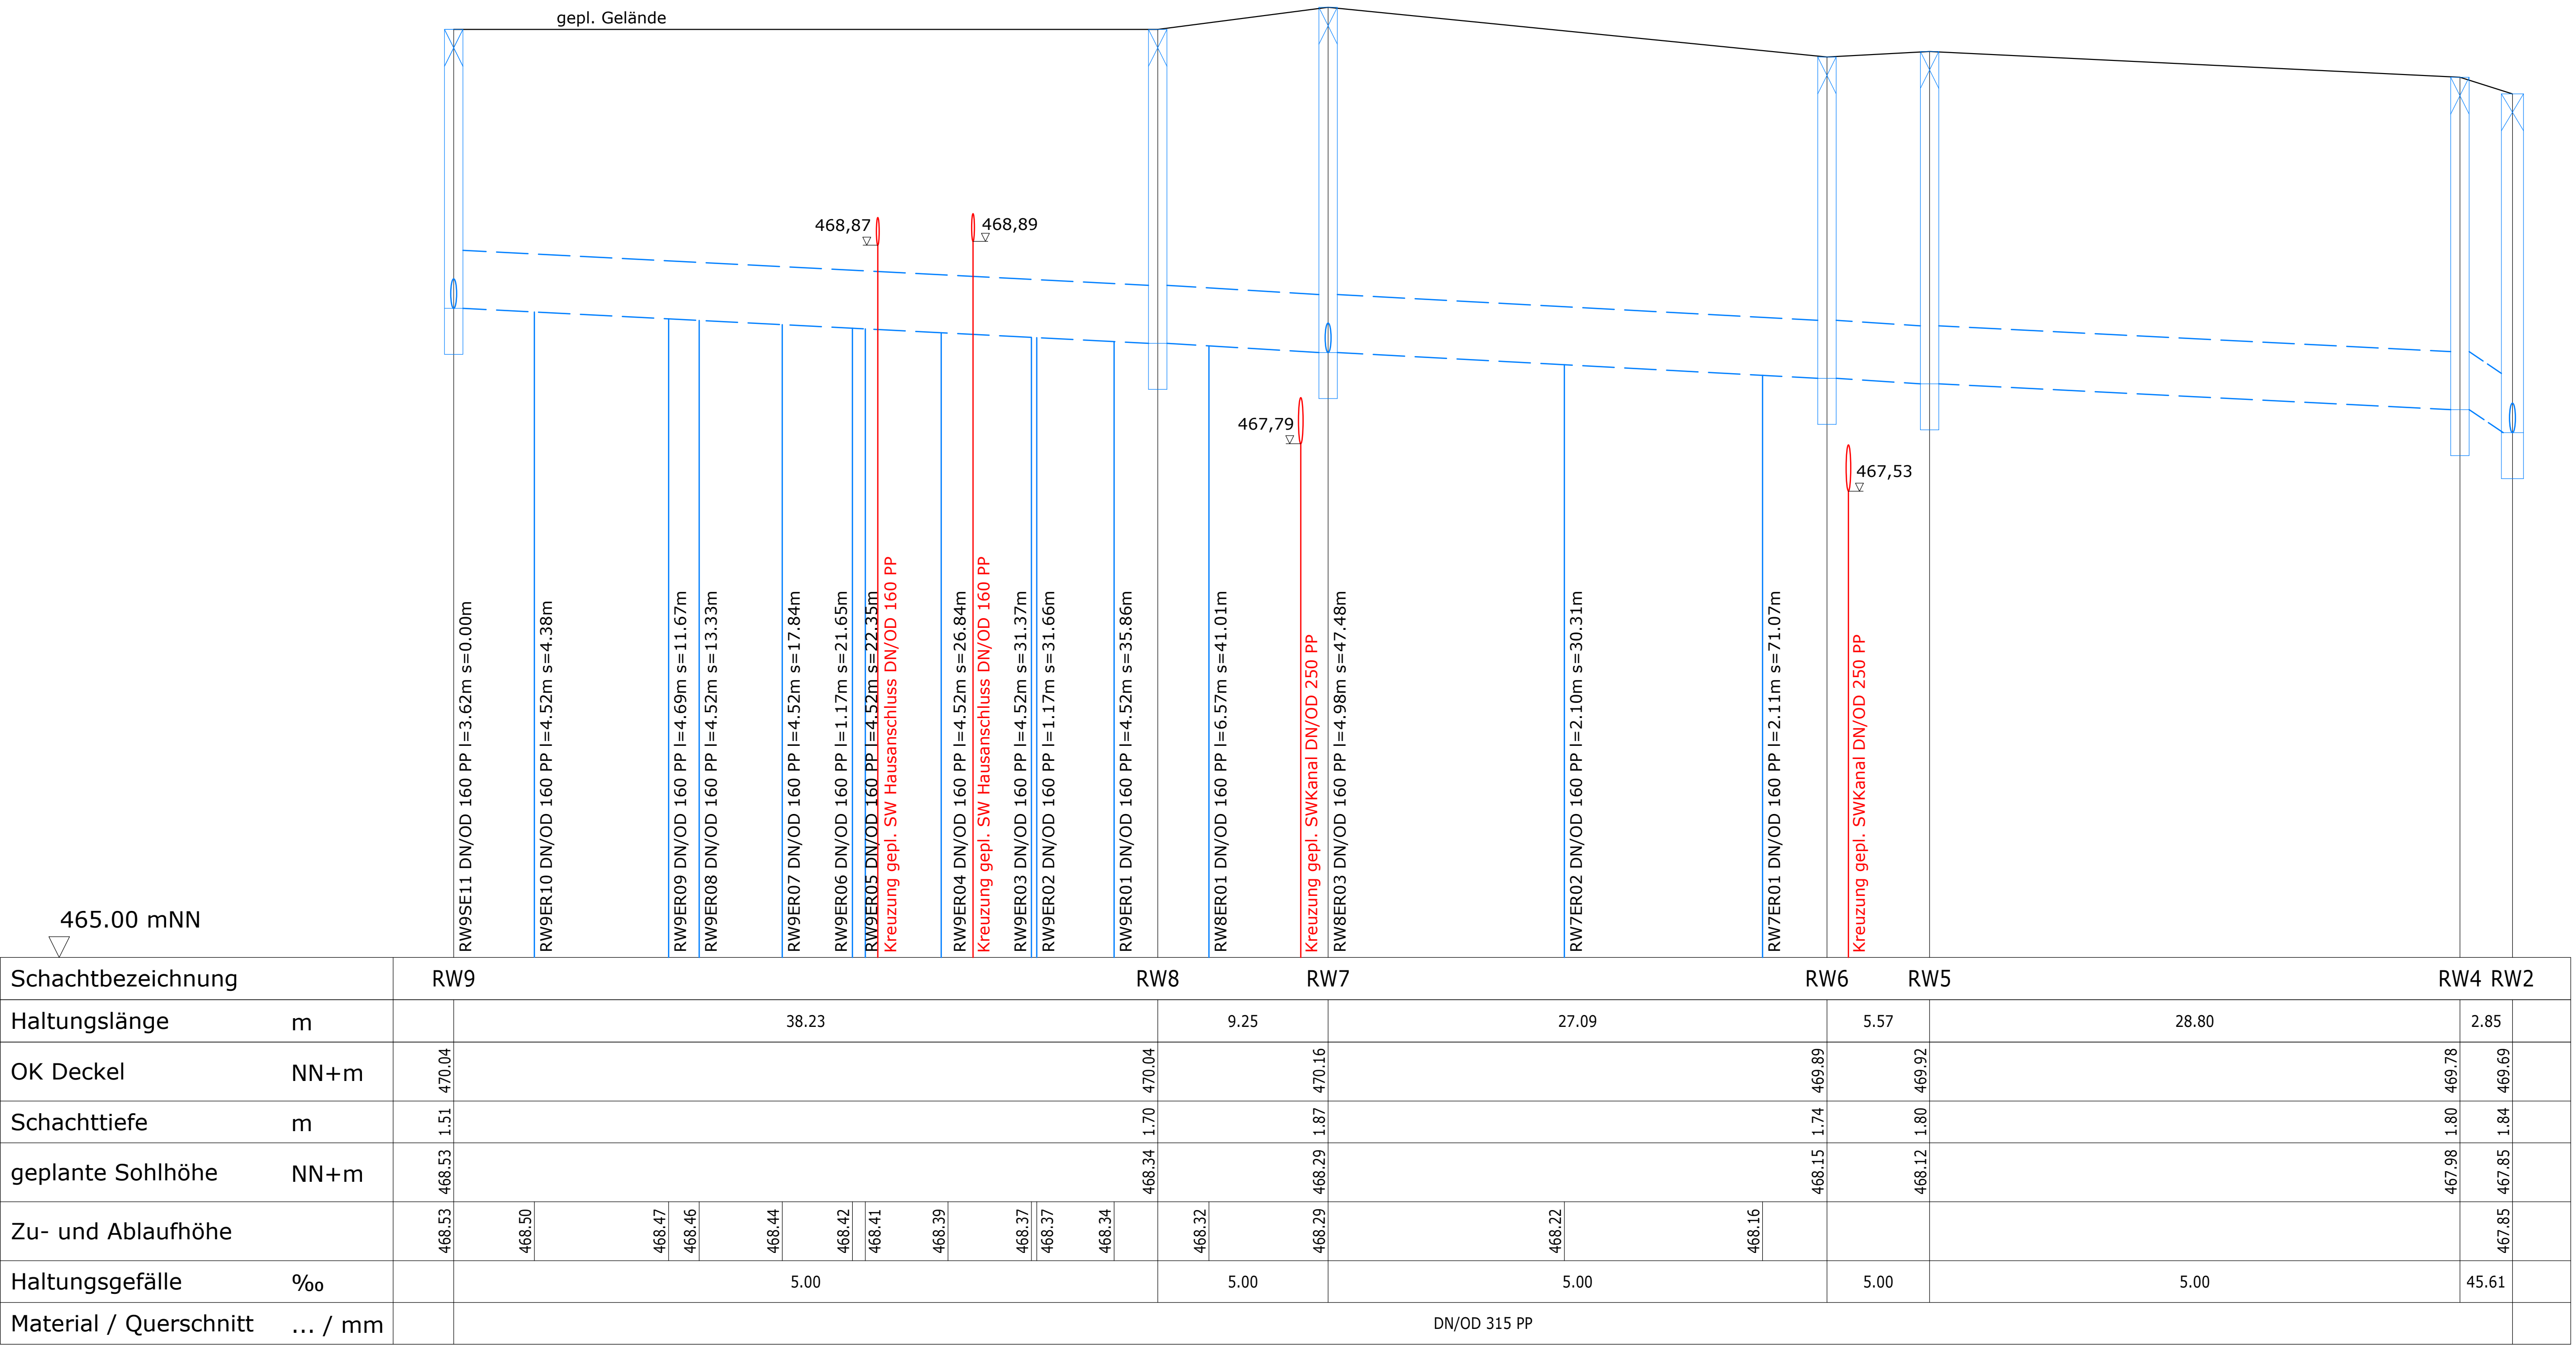


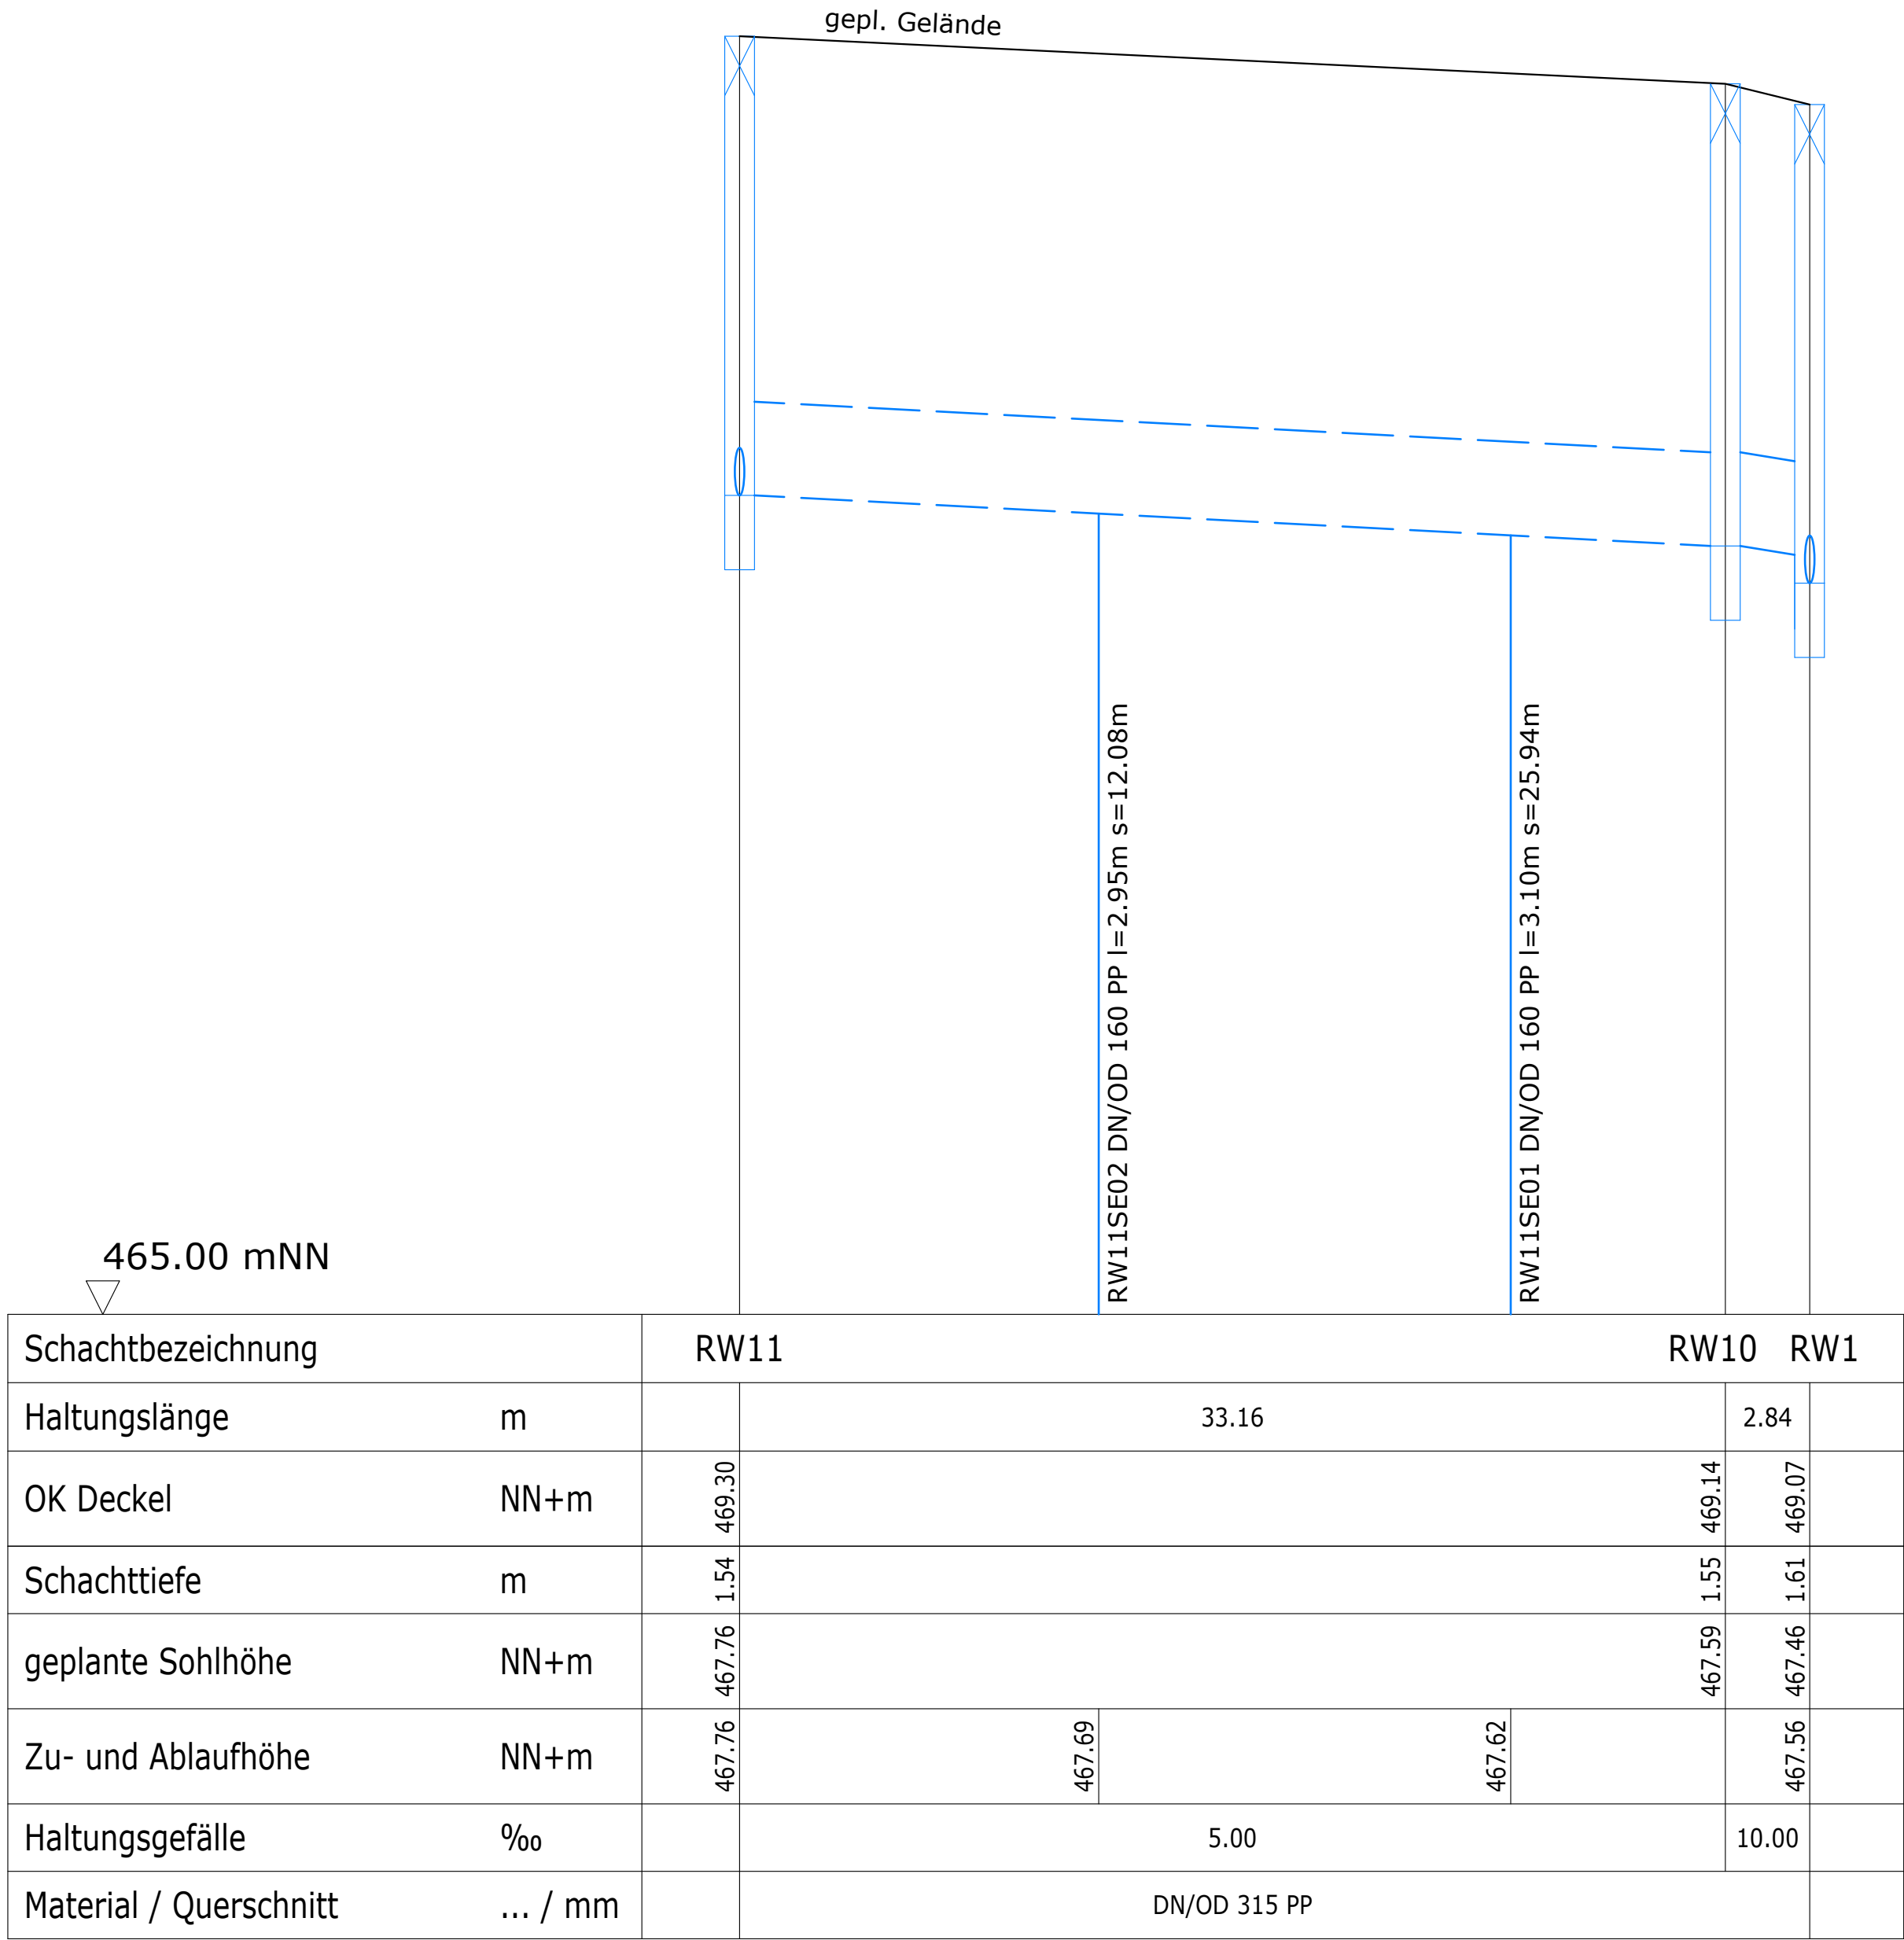

Höhen Bezugssystem DE_DHHN2016_NH

Index	Bemerkung	geänd. am	Name	gepr. am	Name
Vorhaben:	Feuerwehrgerätehaus Laaber Erschließungsplanung		Proj.-Nr.:		
Vorhabensträger:	Markt Laaber		Gewerk:		
Landkreis:	Regensburg		Plan-Nr.:		
Gemeinde:	Laaber		Schutzvermerk:		
Maßstab:	Ausschreibung Kanallängsschnitt 1 Niederschlagswasser		Für diese Zeichnung/technische Unterlagen/ Darstellung behalten wir uns alle Rechte vor.		
			entw.		
			gez.		
			gepr.		

28.04.2026

gepr.

Unterschrift Entwurfsverfasser

Datum

Unterschrift Vorhabensträger