


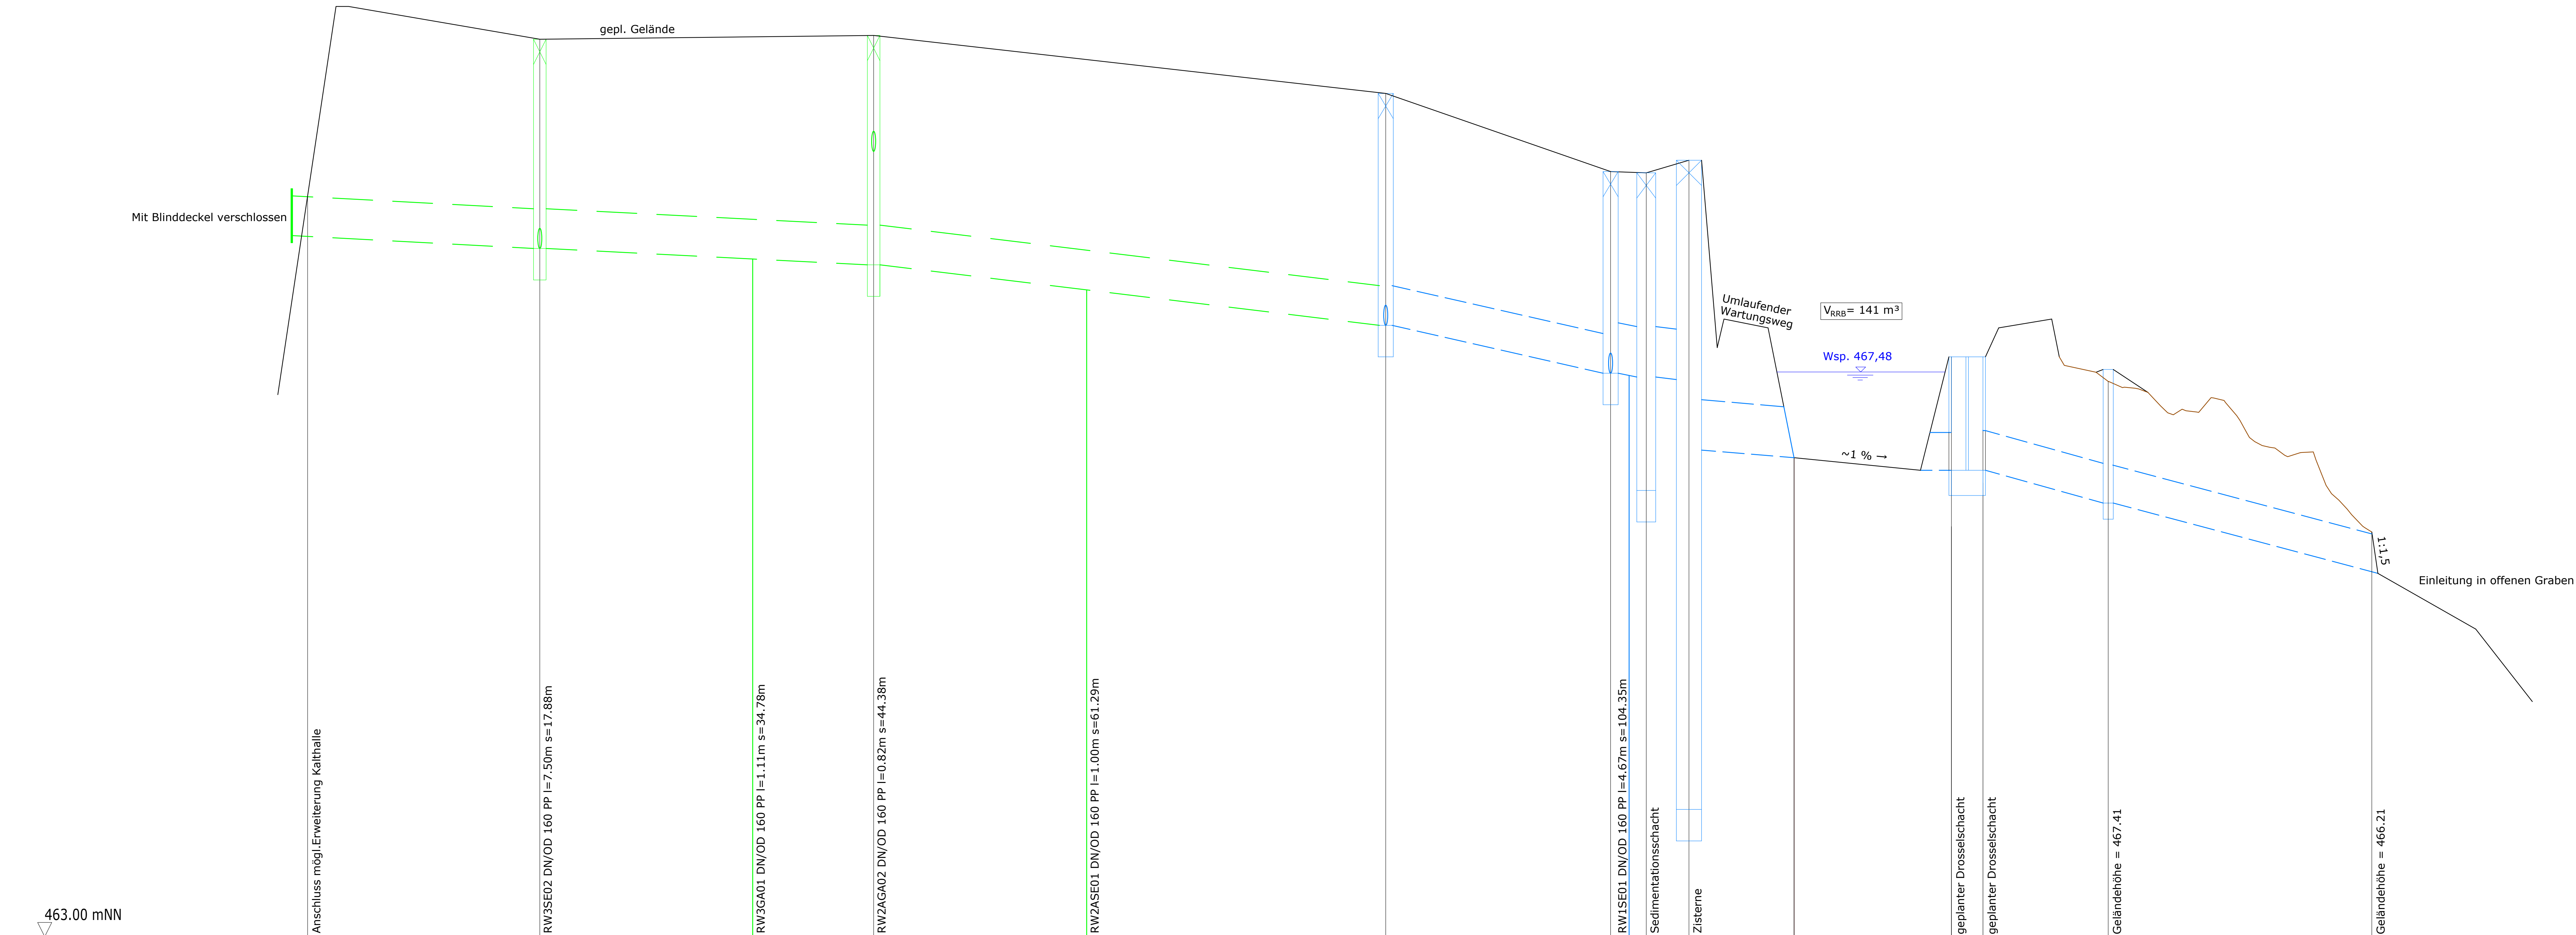

Schachtbezeichnung	Anschluss	RW3		RW2A		RW2		RW1	RW1A	RW0	Zulauf		
Haltungslänge	m		18.43		26.50		40.65		17.85	2.83	3.39	8.34	20.93
OK Deckel	NN+m												
Schachttiefe	m												
geplante Sohlhöhe	NN+m	468.56	468.46	468.33	468.23	467.85	467.46	467.46	466.54	464.01	466.80	466.70	465.89
Zu- und Ablaufhöhe			468.46	469.23	469.23	467.85	467.46	467.46	466.54	464.01	466.80	466.70	465.89
Haltungsgefälle	‰		5.00		5.00		11.80		21.30	6.50	6.50		26.16
Material / Querschnitt	... / mm						DN/OD 315 PP			DN/OD 400 PP			DN/OD 315 PP

Legende

gepl. Niederwasserkanal (bei Baumeisterarbeiten)

Höhenbezugssystem DE_DHHN2016_NH

Index	Bemerkung	geänd. am	Name	gepr. am	Name
Vorhaben:	Feuerwehrgerätehaus Laaber Erschließungsplanung		Proj.-Nr.:		
Vorhabensträger:	Markt Laaber		Gewerk:		
Landkreis:	Regensburg		Wasser und Umwelt		
Gemeinde:	Laaber		Plan-Nr.:		4.4
Maßstab:	Ausschreibung Kanallängsschnitt 2 Niederschlagswasser		Schutzvermerk:		Für diese Zeichnung/technische Unterlagen/ Darstellung behalten wir uns alle Rechte vor.
1 : 200/20			entw.		
			gez.		
			gepr.		

28.04.2026
Datum

Unterschrift Entwurfsverfasser

Datum

Unterschrift Vorhabensträger