


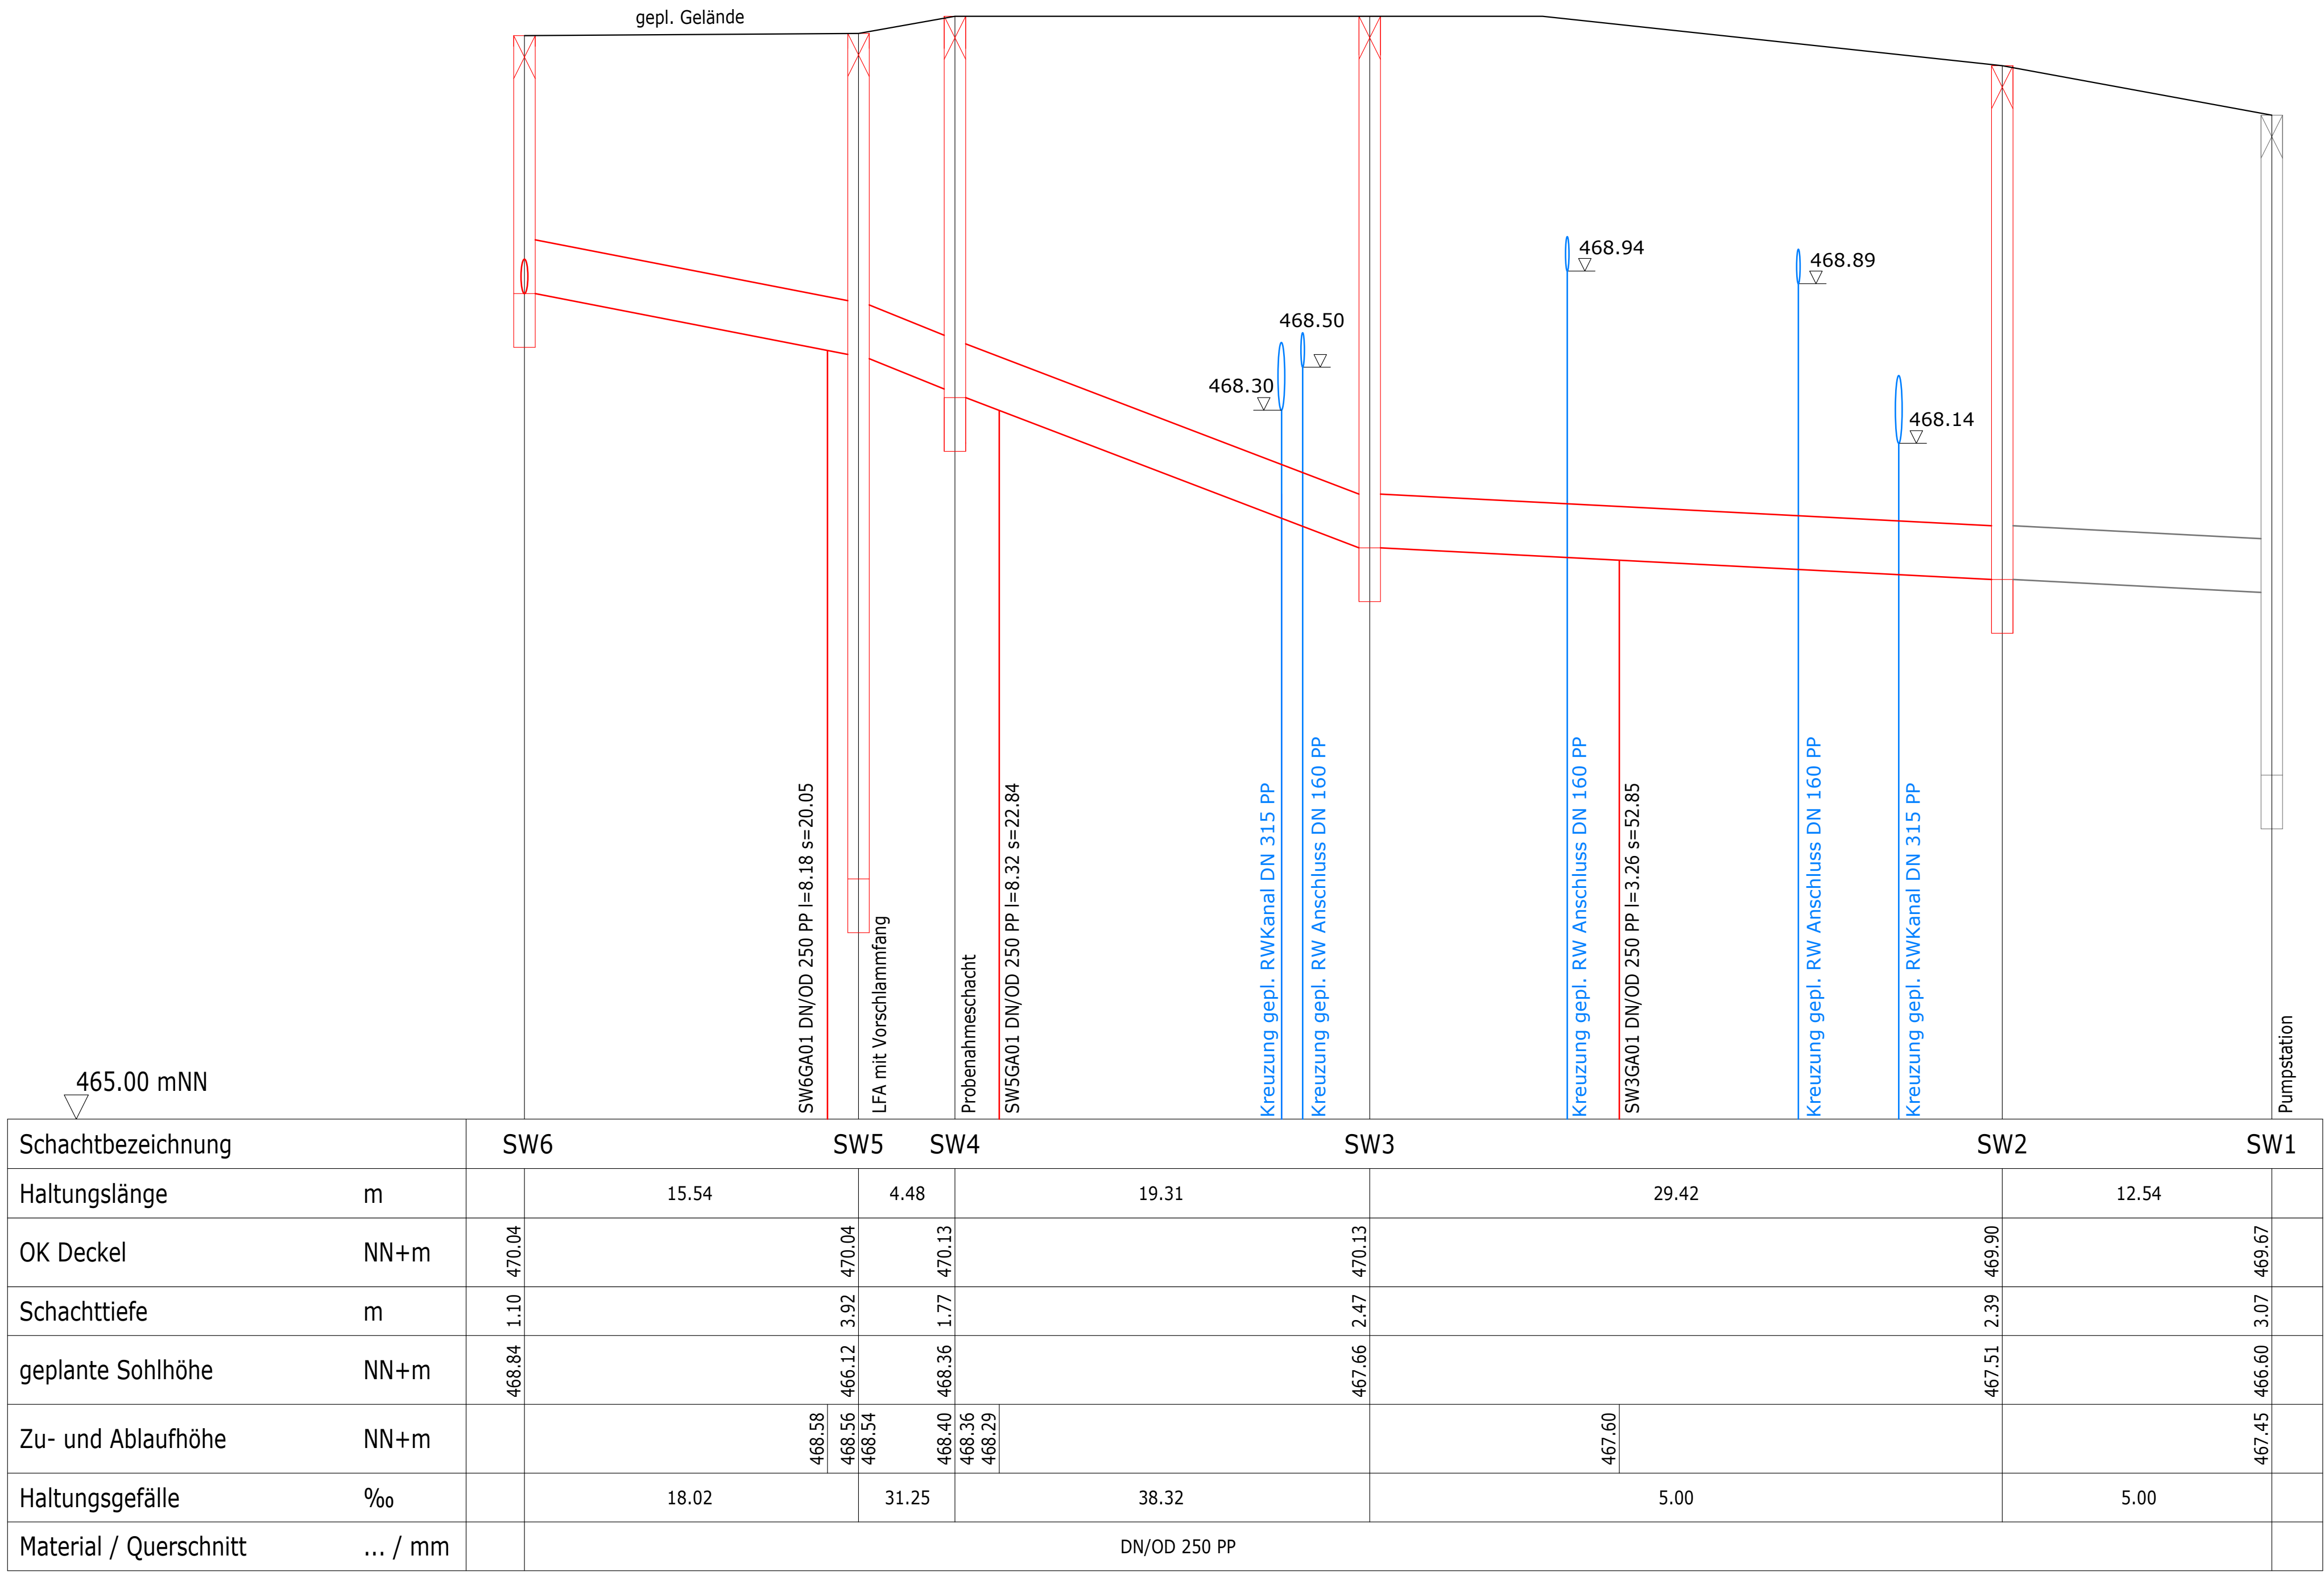

Legende

gepl. Schmutzwasserkanal (Trasse noch in Abstimmung)

Höhen Bezugssystem DE_DHHN2016_NH

Index	Bemerkung	geänd. am	Name	gepr. am	Name
Vorhaben: Feuerwehrrätehaus Laaber Erschließungsplanung		Proj.-Nr.:			
Vorhabensträger: Markt Laaber		Gewerk: Wasser und Umwelt			
Landkreis: Regensburg		Plan-Nr.: 4.5			
Gemeinde: Laaber		Schutzvermerk: Für diese Zeichnungstechnische Unterlage/ Darstellung behalten wir uns alle Rechte vor.			
Maßstab: 1 : 200/20	Ausschreibung Kanallängsschnitt Schmutzwasser	entw.			
		gez.			
		gepr.			
28.04.2026 Datum		Unterschrift Entwurfsverfasser		Datum Unterschrift Vorhabensträger	