


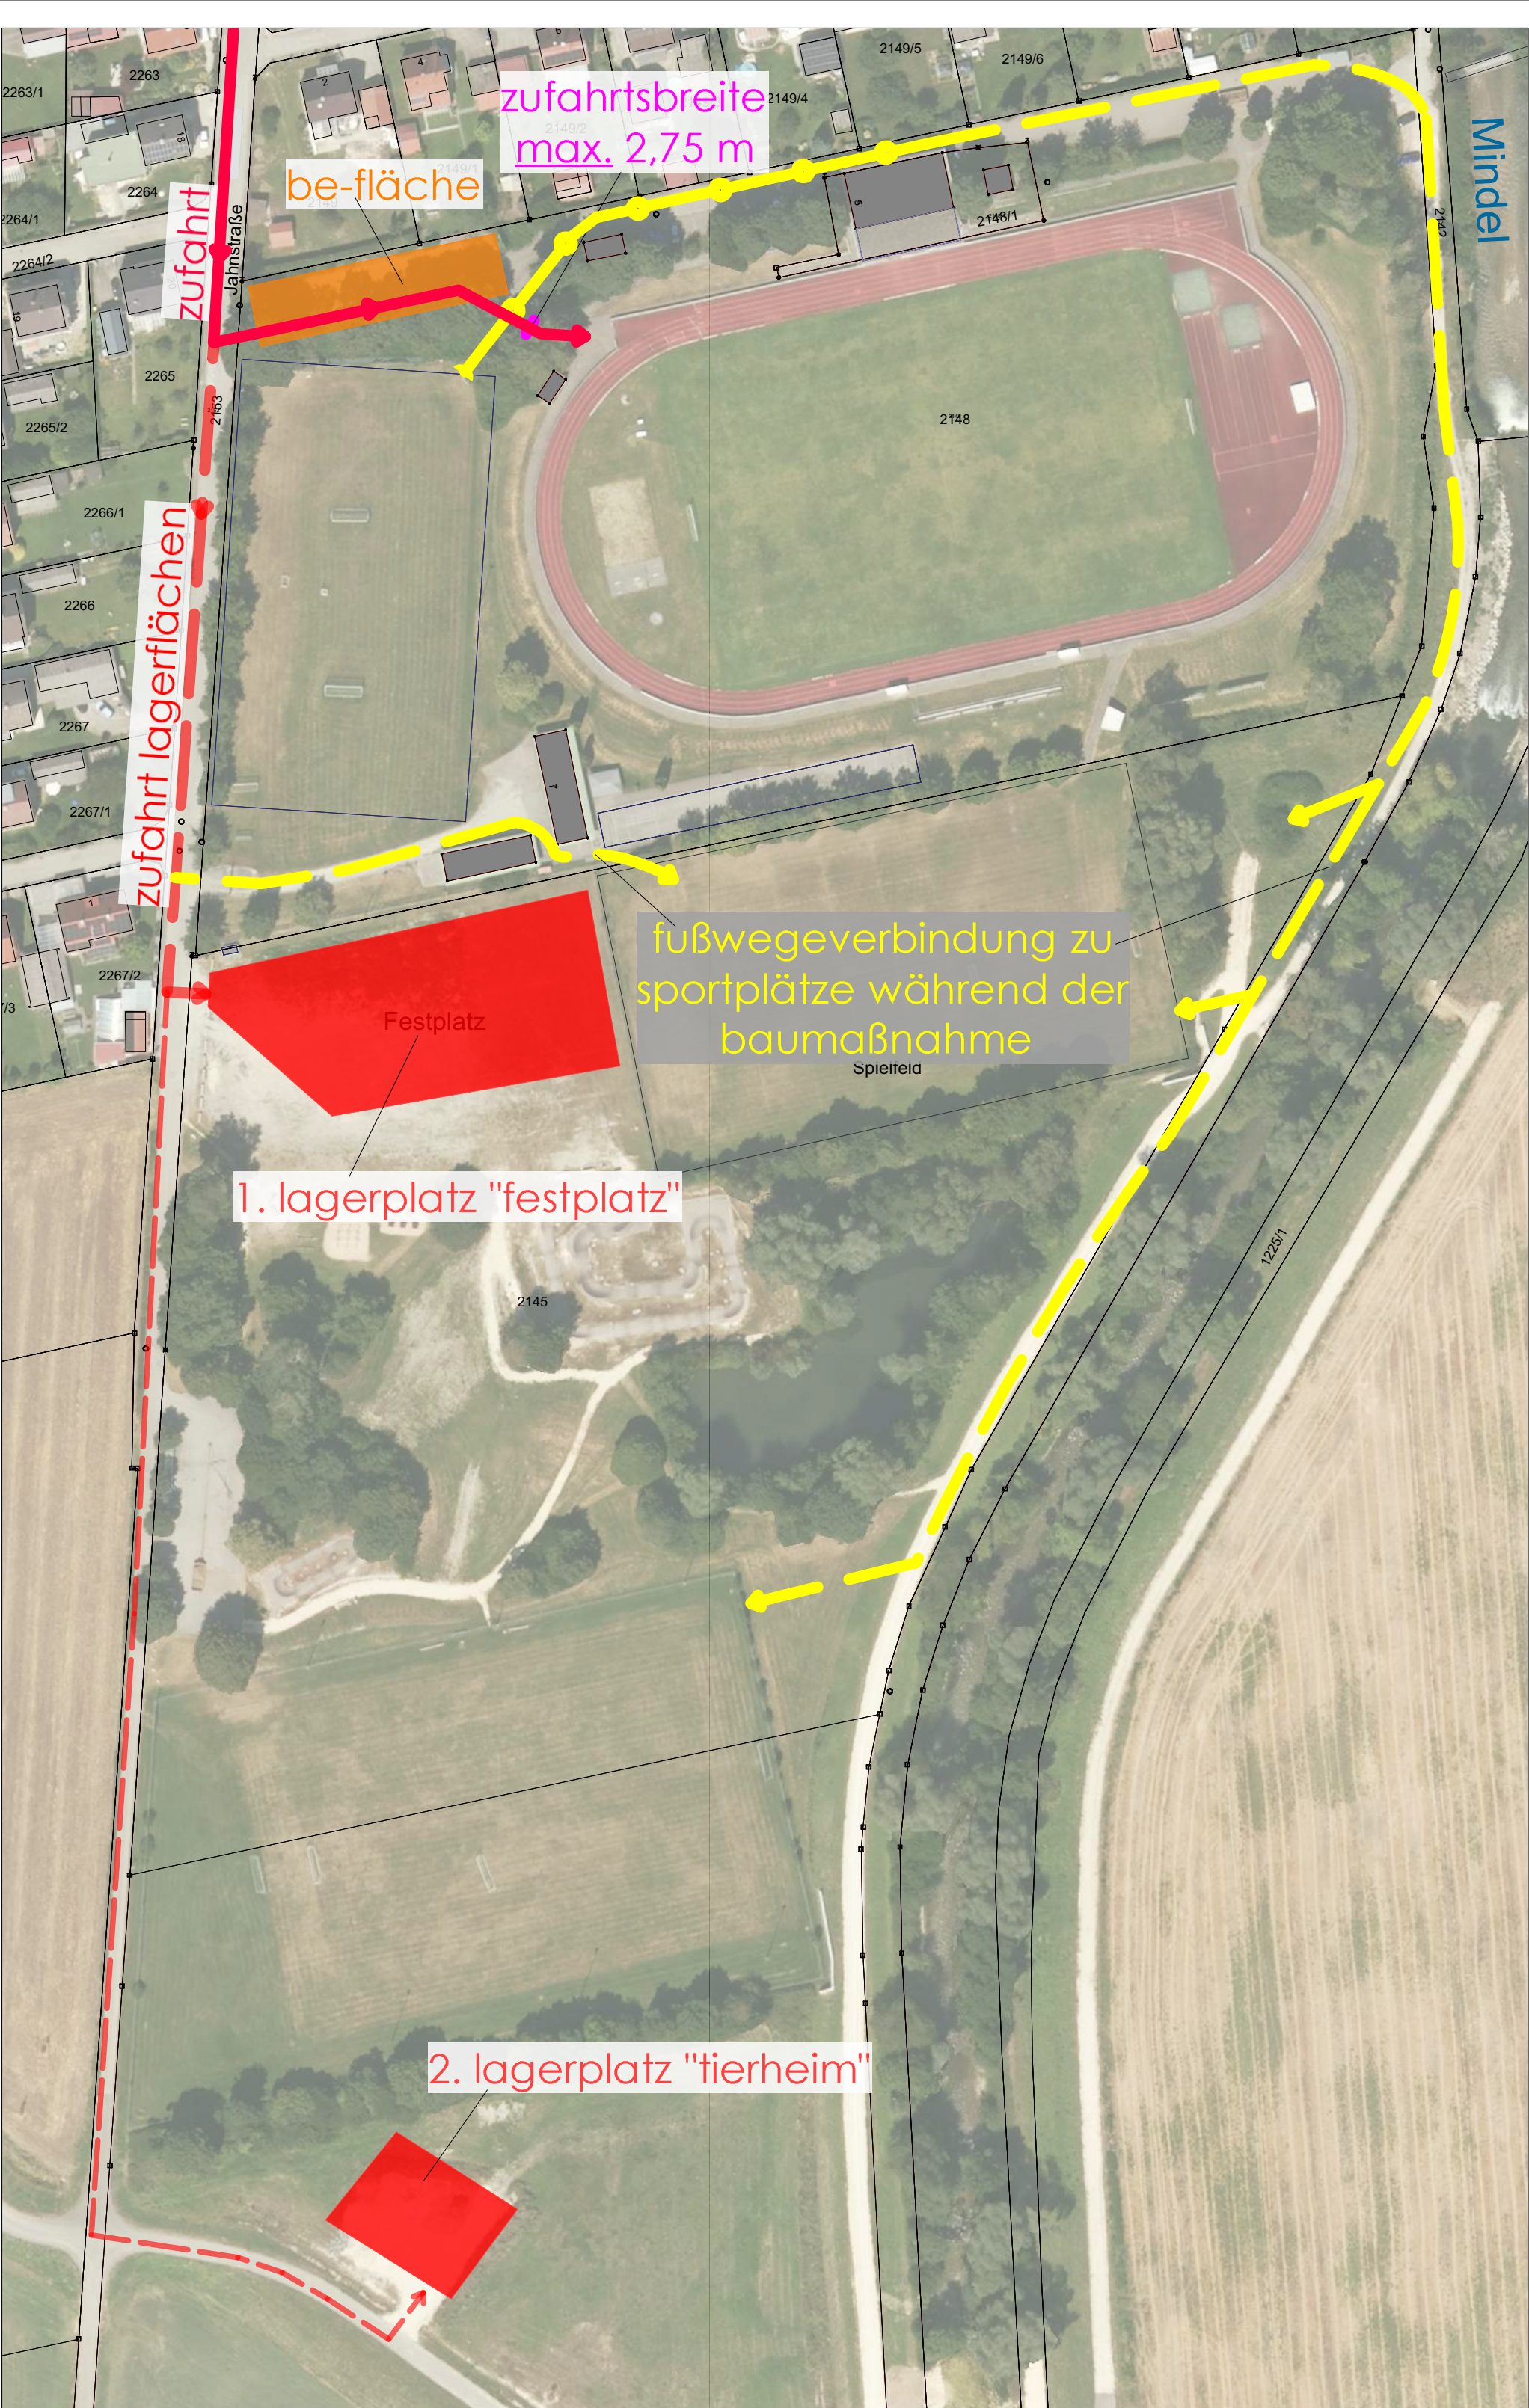

legende		
bestand		
	dtk - digitale flurkarte	
	vermessung, höhen	
	gebäude	
	ringleitung 63 mm für beregungsanlage (nachrichtlich übernommen)	
	steuerleitung für beregungsanlage (nachrichtlich übernommen)	
planung / abbruch		
	bearbeitungsgerade	
	tribüne, laufbahn mit einfassung	
	tribüne, segment ost mit einfassung	
	asphalt mit einfassung	
	wellsprung: sand und einfassung	
	kugelschleifanlage, plater und einfassung	
	plaster, außerhalb	
	sportrasen	
	rasen	
	grünfläche, außerhalb	
	barriere	
	vegetationschutzzaun	
	bauzaun	
	vegetationschutzzaun	
	eckfahne, bodenhölse ausbauen und lagern	
	sicherschacht, reinigen	
	regner, während der bauzeit schützen	
	tribüne bestand in handarbeit	
mindestbau, jährrate 5, 86470 thannhausen		
generalisierung der außersportanlagen der mittelschule thannhausen		
sicherung und erweiterung		
planung: vermessungen: stand 15.01.2023 lage: vermessung: stand 15.01.2023 plan: vermessung: stand 15.01.2023 plan: vermessung: stand 15.01.2023		
plan: 02	plan: 2501	inhalt: abbruchplan + be-plan
stand: 28.04.2026	stand: 28.04.2026	bl: 5
maßstab: 1:200	format: +	gel: +
bauführer: schulverband thannhausen schulbauamt thannhausen	planung: +	
unterschrift: +	unterschrift: +	stempel: +

vorabzug zum iv