


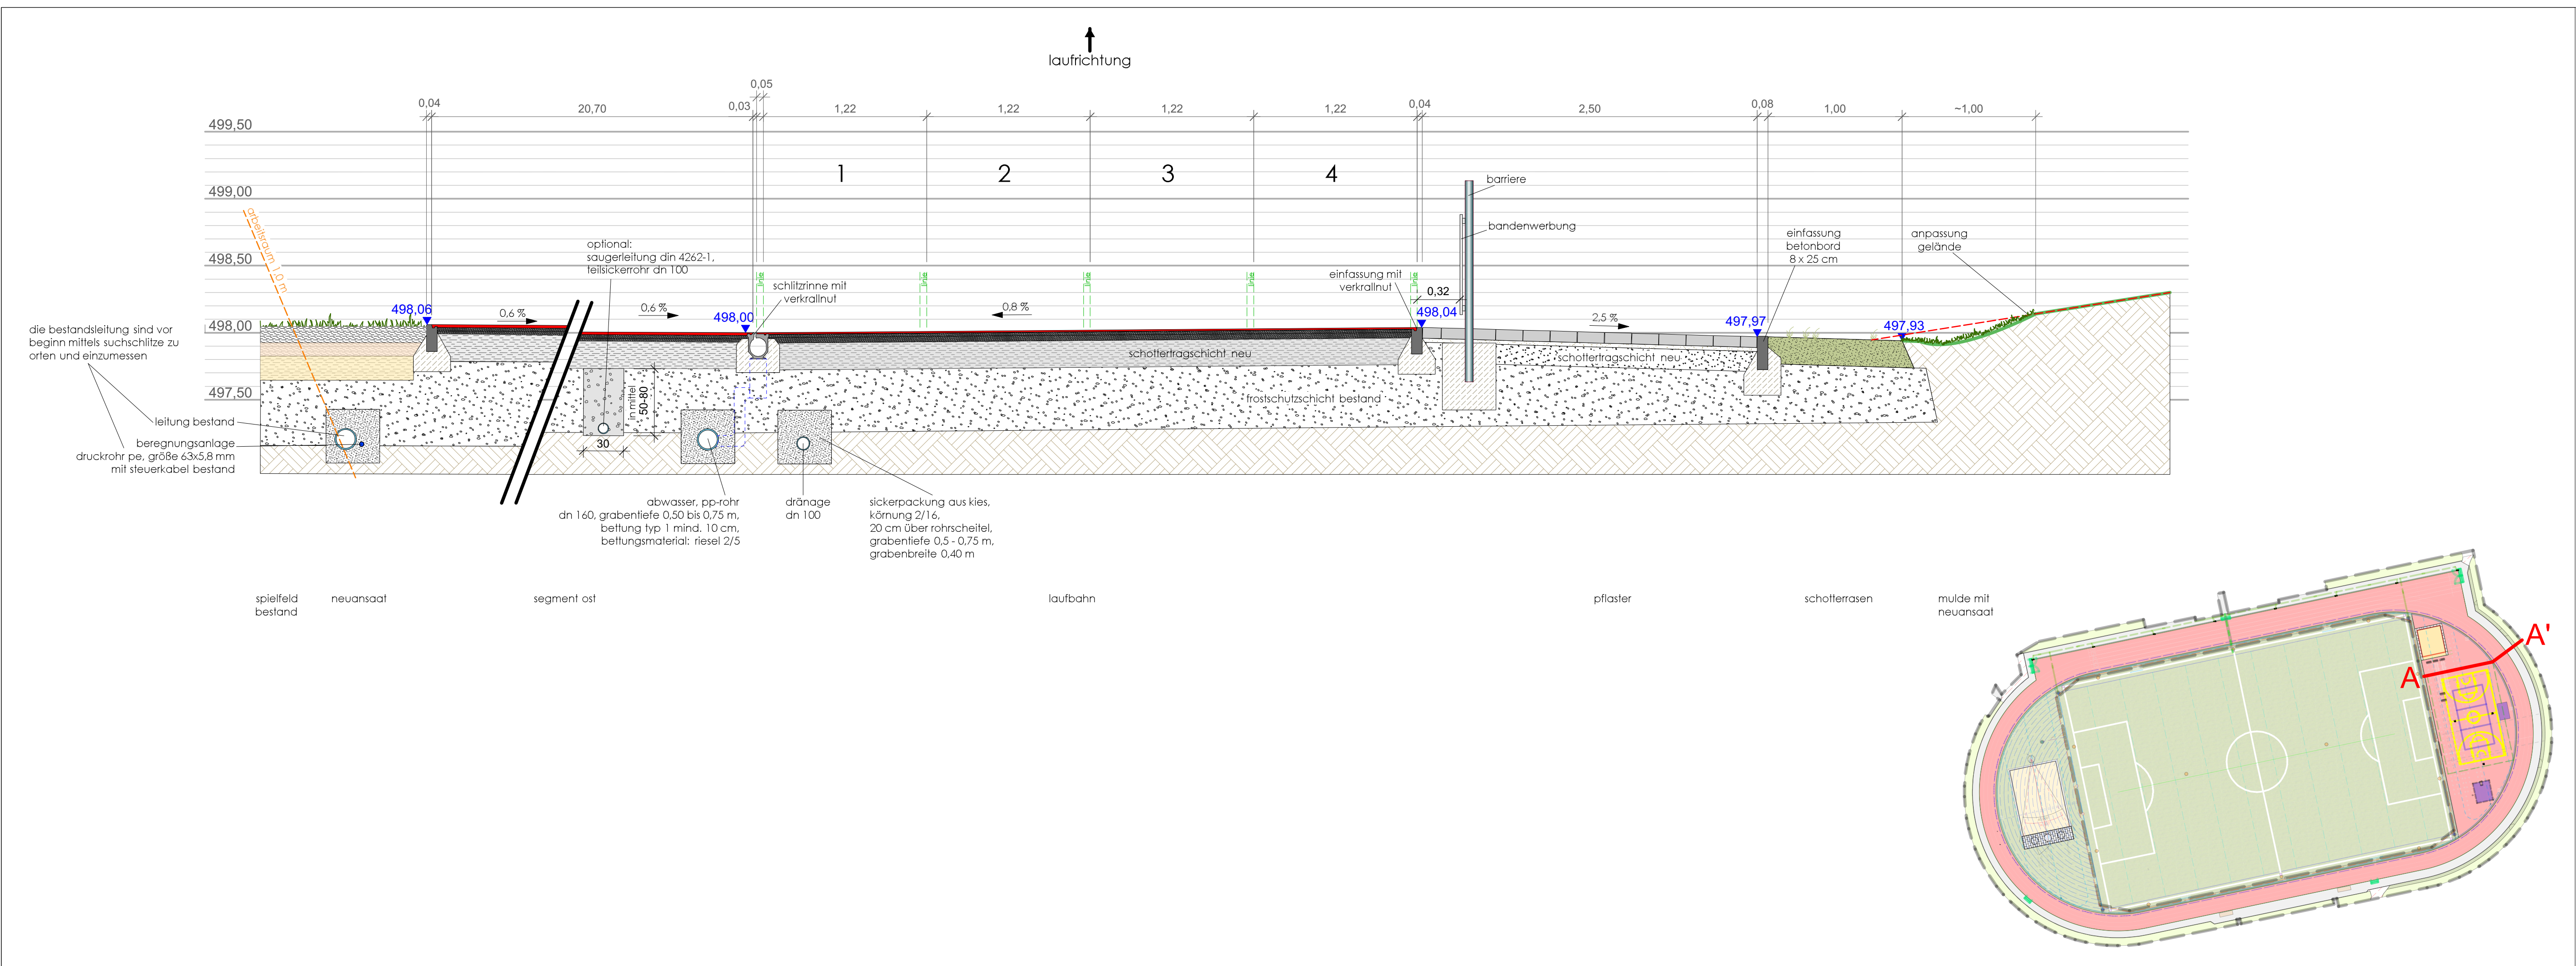

mindelstadion, jahnstraße 5, 86470 thannhausen			
generalsanierung der außensportanlagen der mittlschule thannhausen			
sanierung und erweiterung			
plangrund- vermessungsplan - stand 10.01.2023 lage: vermessungsbüro schubert vermessung gmbh dammsstraße 1 86424 dinkelscherben			
plan-nr.	07	projekt-nr.	2501
		inhalt:	schnitt aa'
stand:	28.04.2026	plandatum:	28.04.2026
		lph:	5
maßstab:	1:25	format:	-
		gez.	
bauherr:		planung:	
schulverband thannhausen edmund-zimmermann-straße 3 86470 thannhausen			
.....			
unterschrift		unterschrift	stempel