


THURN UND TAXIS SCHLOSS ST. EMMERAM – SÜDFLÜGEL BA2

BAUSTELLENEINRICHTUNG
M 1:250

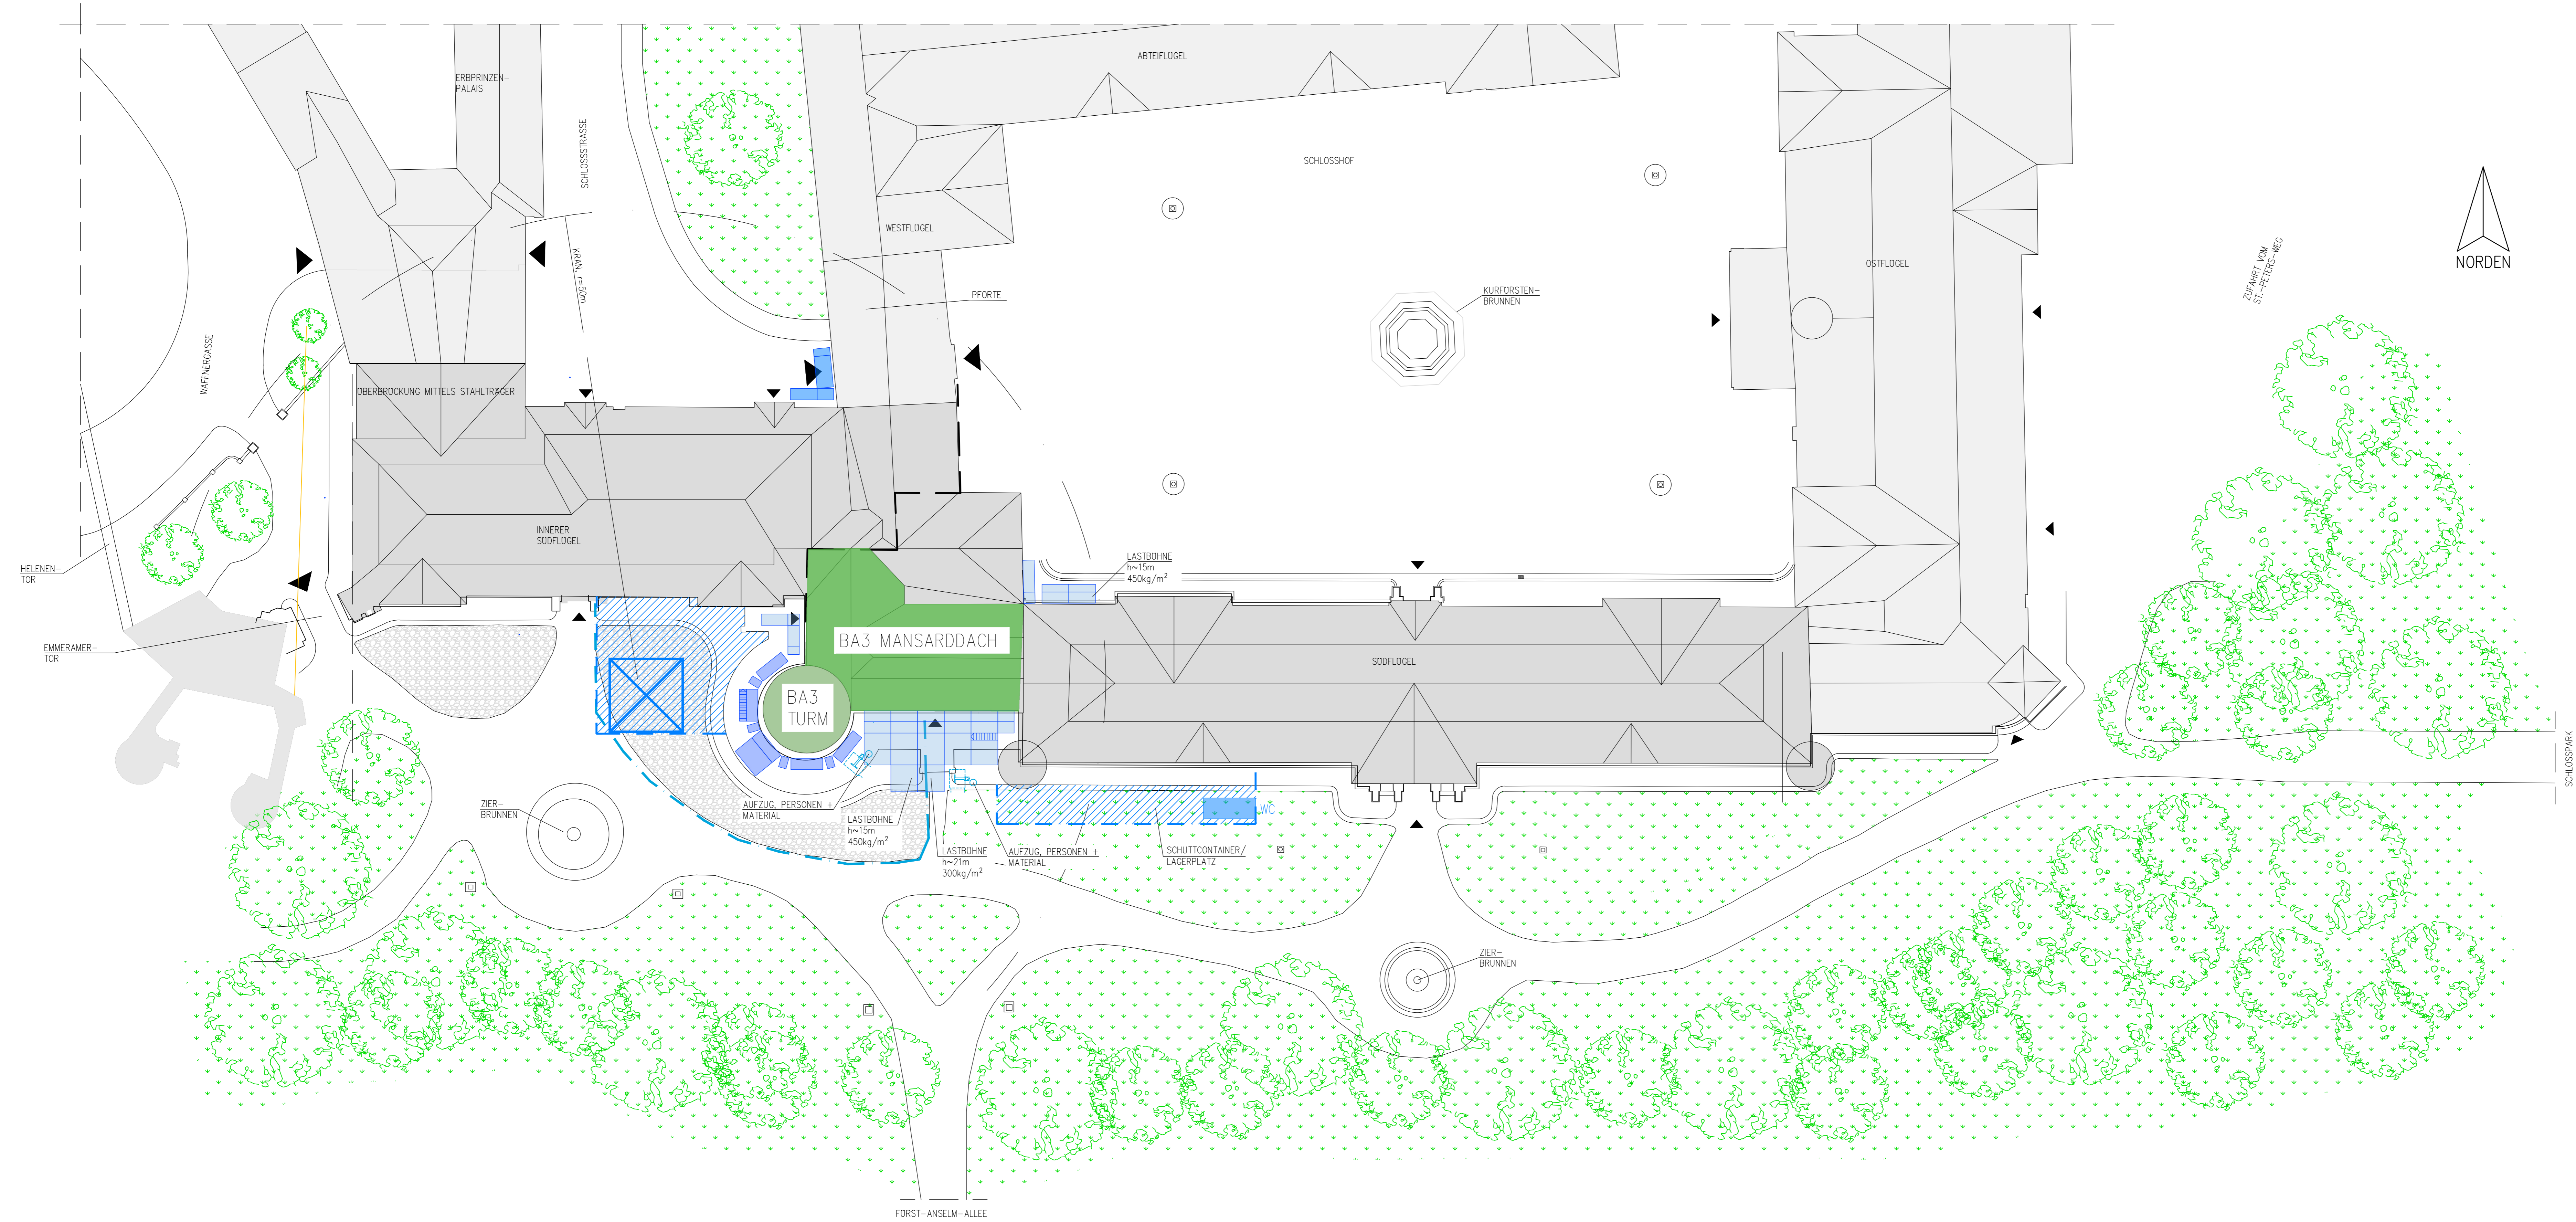

ÜBERNAHME AUS BESTANDSPÄNEN, KEIN GESAMTAUFMASS
ERFOLGT! ABWEICHUNGEN MÖGLICH!

LEGENDE:

- BAUZAUN
- FERNHEIZUNGS-NOTVERSORGUNG
- RASENFLÄCHE

LAGEPLAN

M 1:1000



HÖHENBEZUG: ±0,00= OKFFB. IM DURCHGANG VOR DER TÜR ZUM PFÖRTNER

ÄNDERUNG:	BEZEICHNUNG:	ERSTELLT:	DATUM:
M:	1:100	BLATTGR.: .63x.38	DATUM: 11.03.2026
ZUG. PLÄNE:		ERST.: MOE	
PLANART:	LV-ANLAGEN	BORONTERNE PRÜFUNG:	
BAUTEILE:	BAUSTELLENEINRICHTUNG THURN & TAXIS, SCHLOSS ST. EMMERAM, SÜDFLÜGEL		
BAUHERR:	THURN UND TAXIS- SCHLOSS ST. EMMERAM		
BAUVORHABEN:	DACH- UND FASSADENINSTANDSETZUNG		
		PROJEKT-NR.: 20001	
		PLAN-NR.: Anlage03-BA3	
SOFICAD-DATEINAME: U:_PROJEKTE\2020\20001 Thurn und Taxis Südflügel\LV-Anlage...dwg			