



THURN UND TAXIS, SCHLOSS ST. EMMERAM, SÜDFLÜGEL


ANSICHT OST
M 1:100

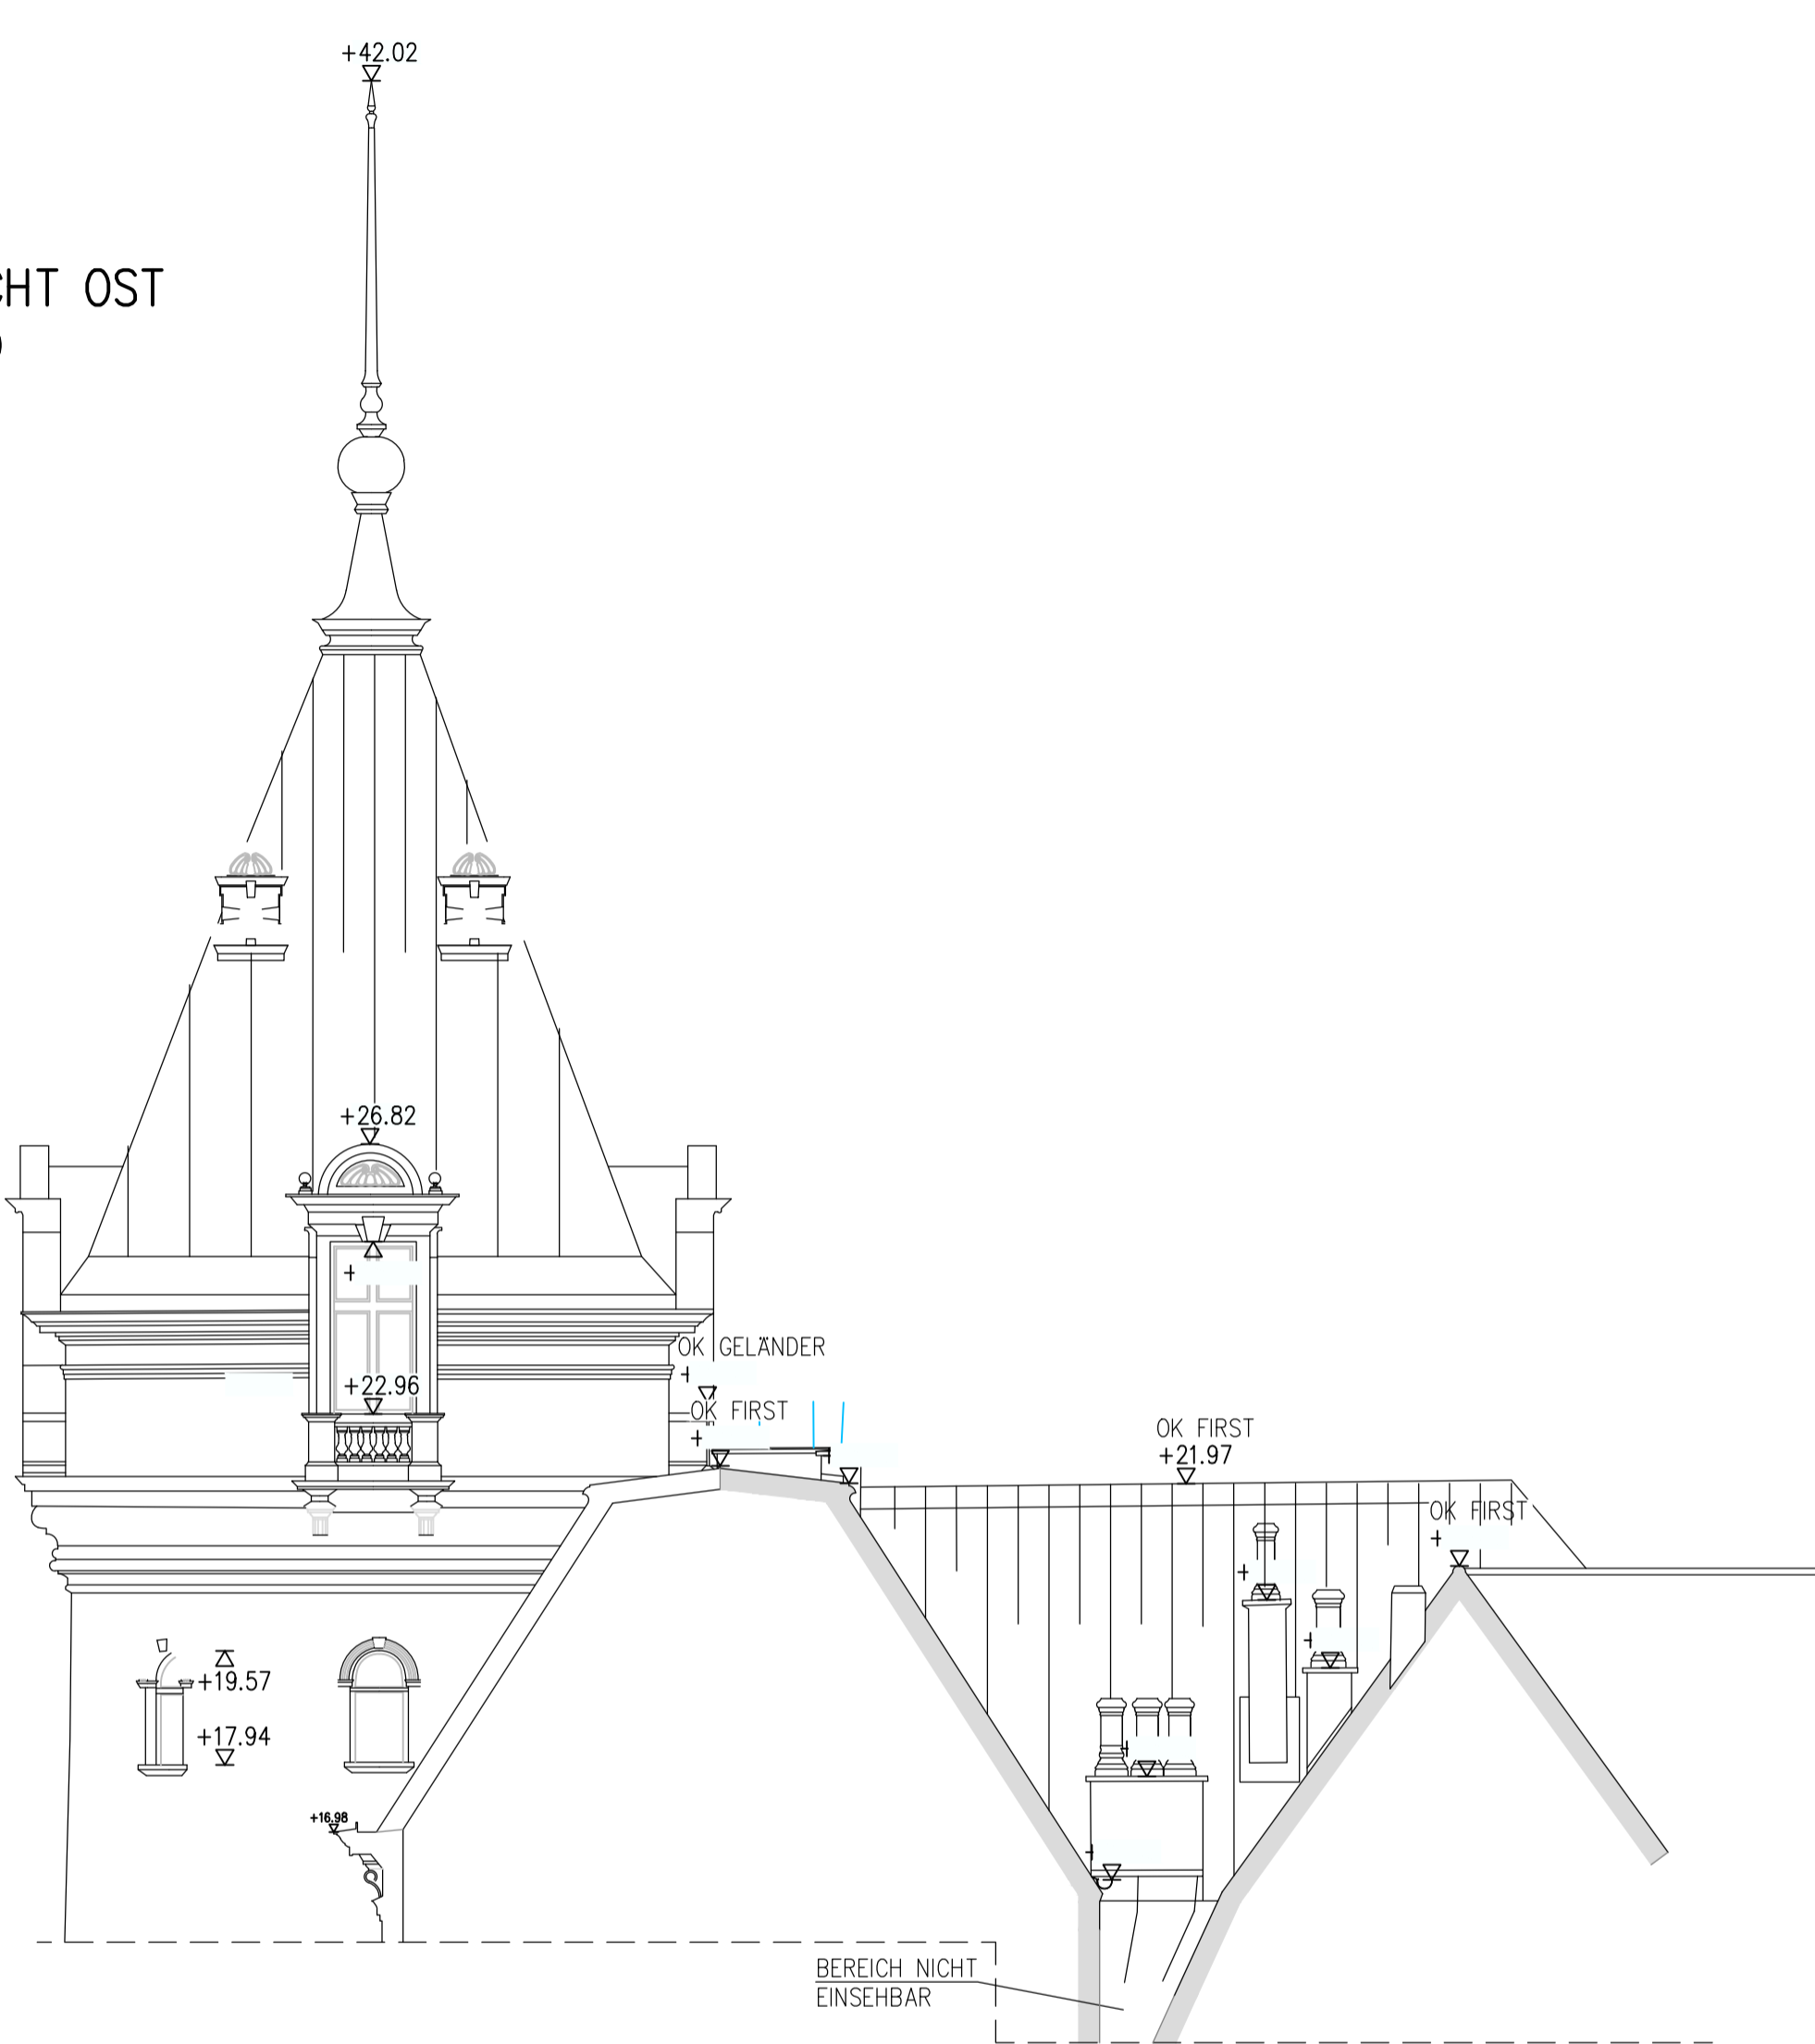

ANSICHT WEST
M 1:100

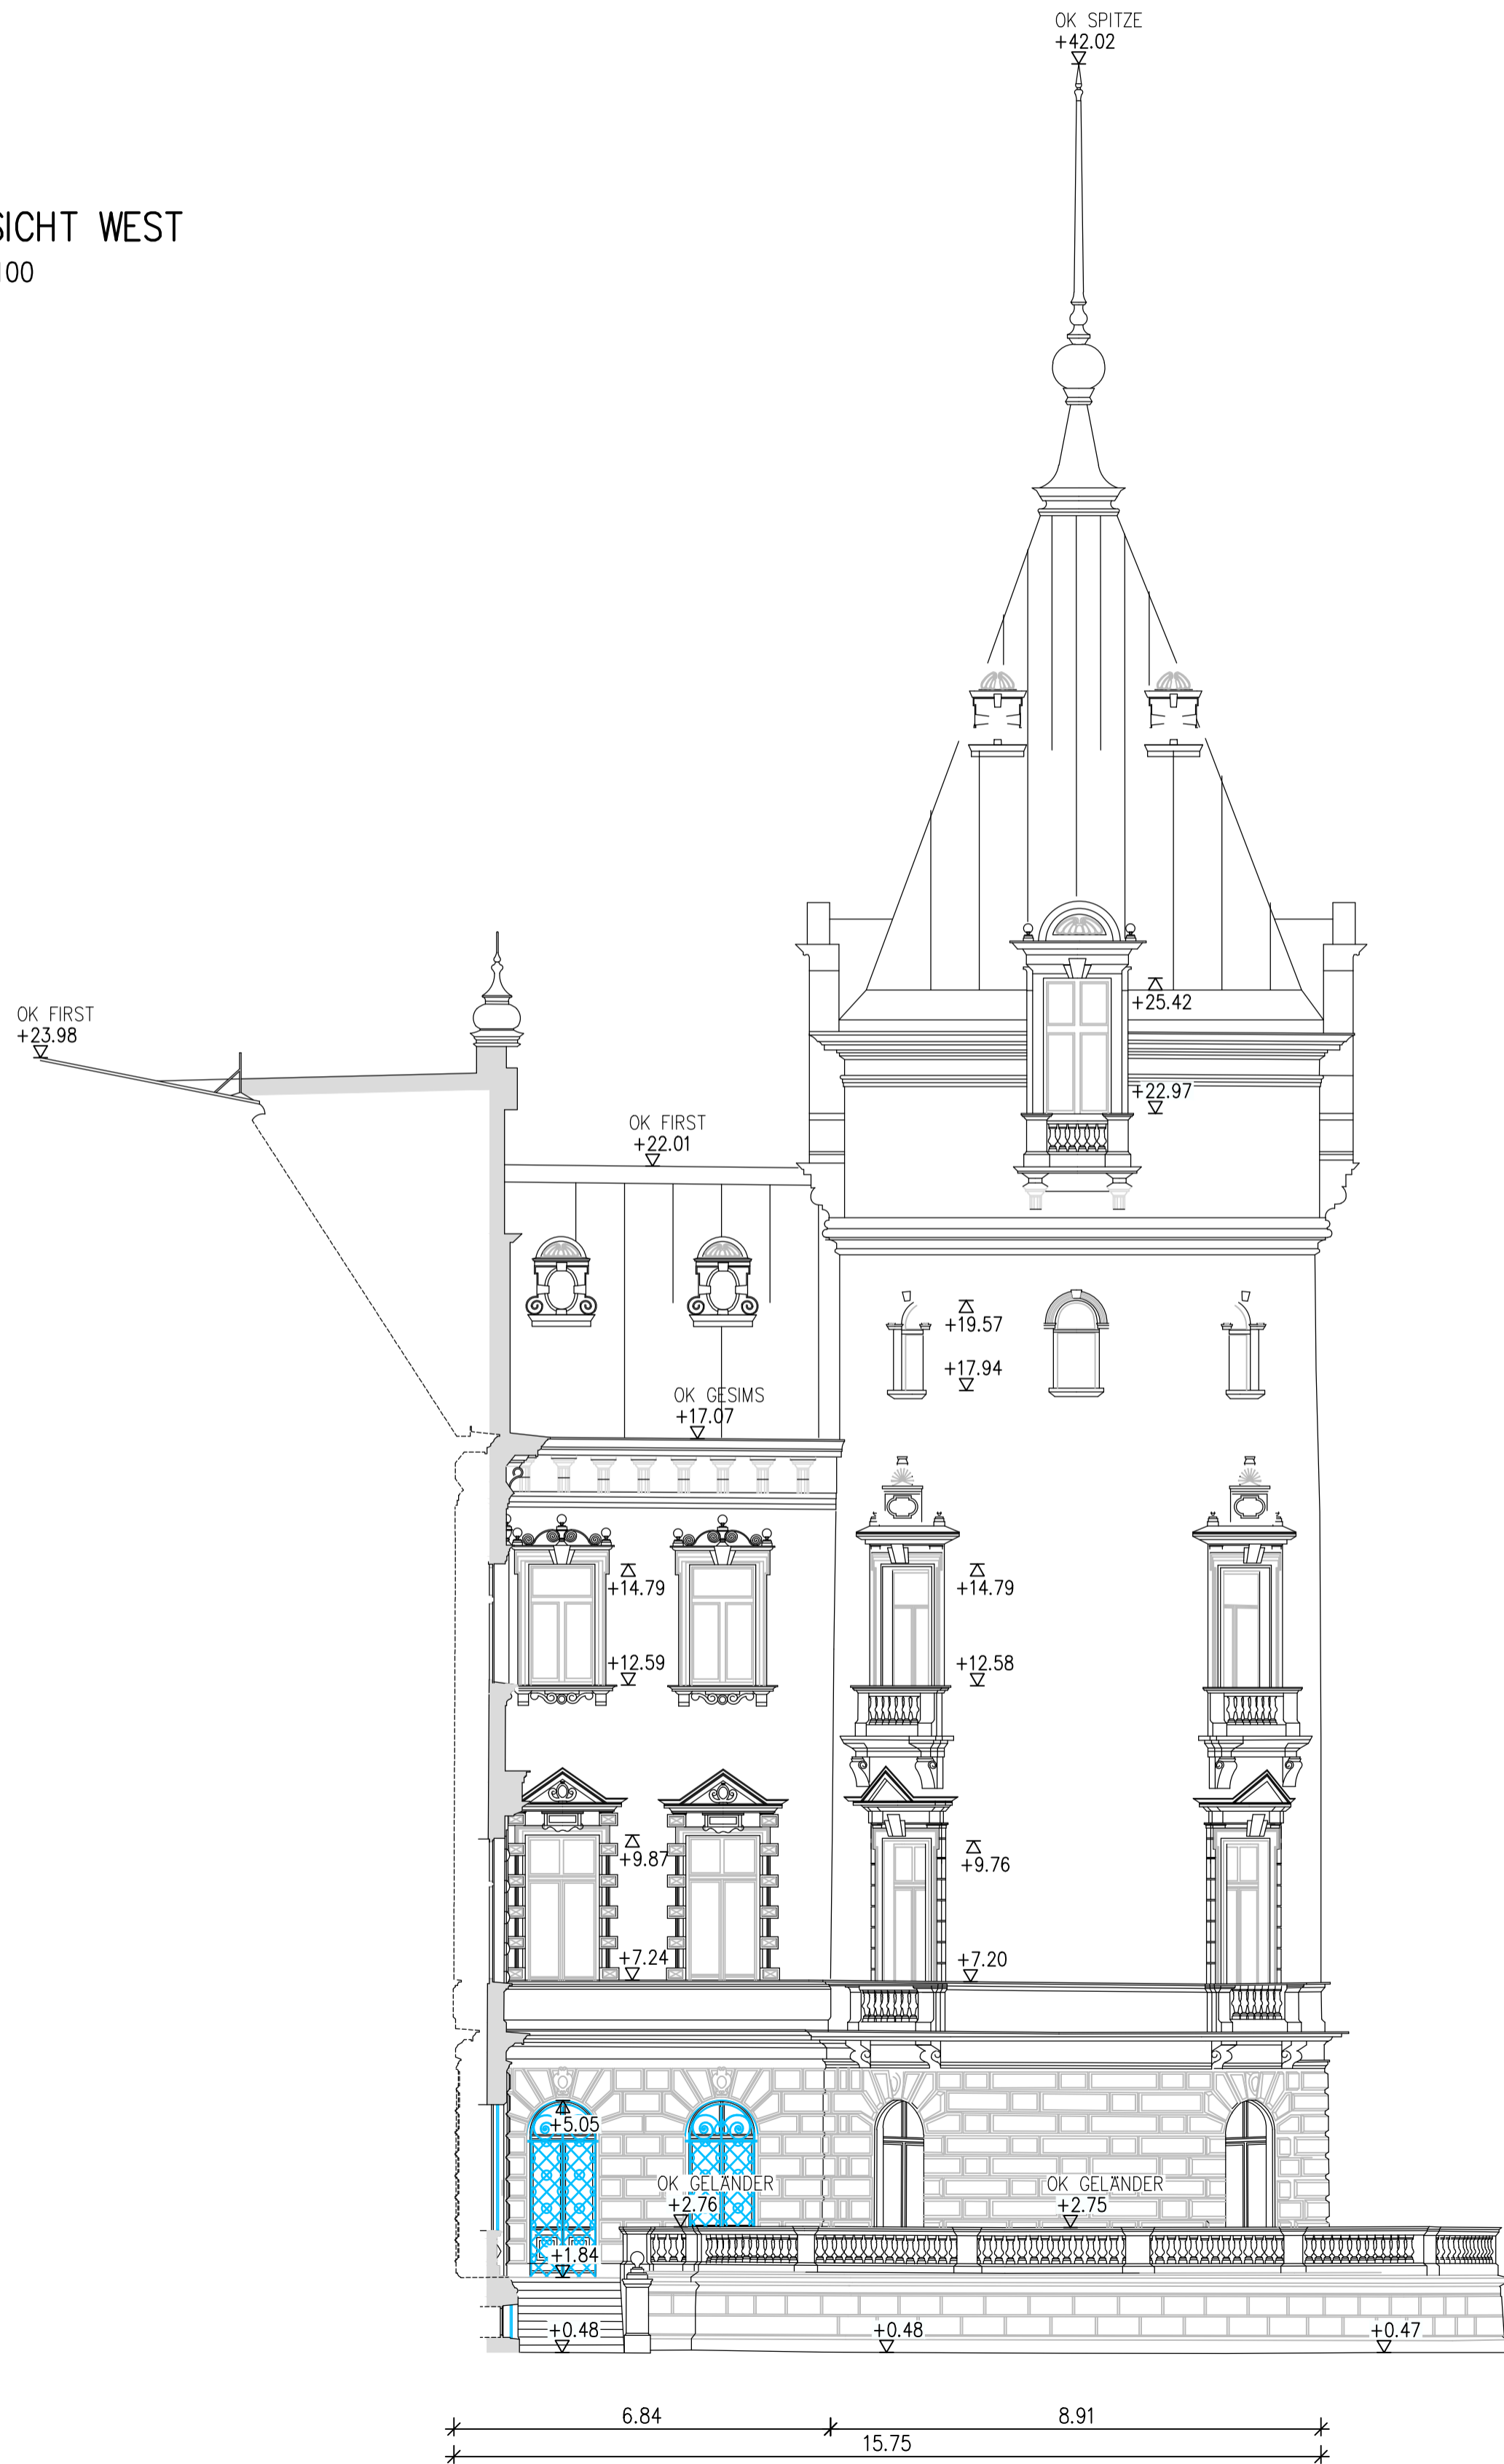

ANSICHT SÜD
M 1:100

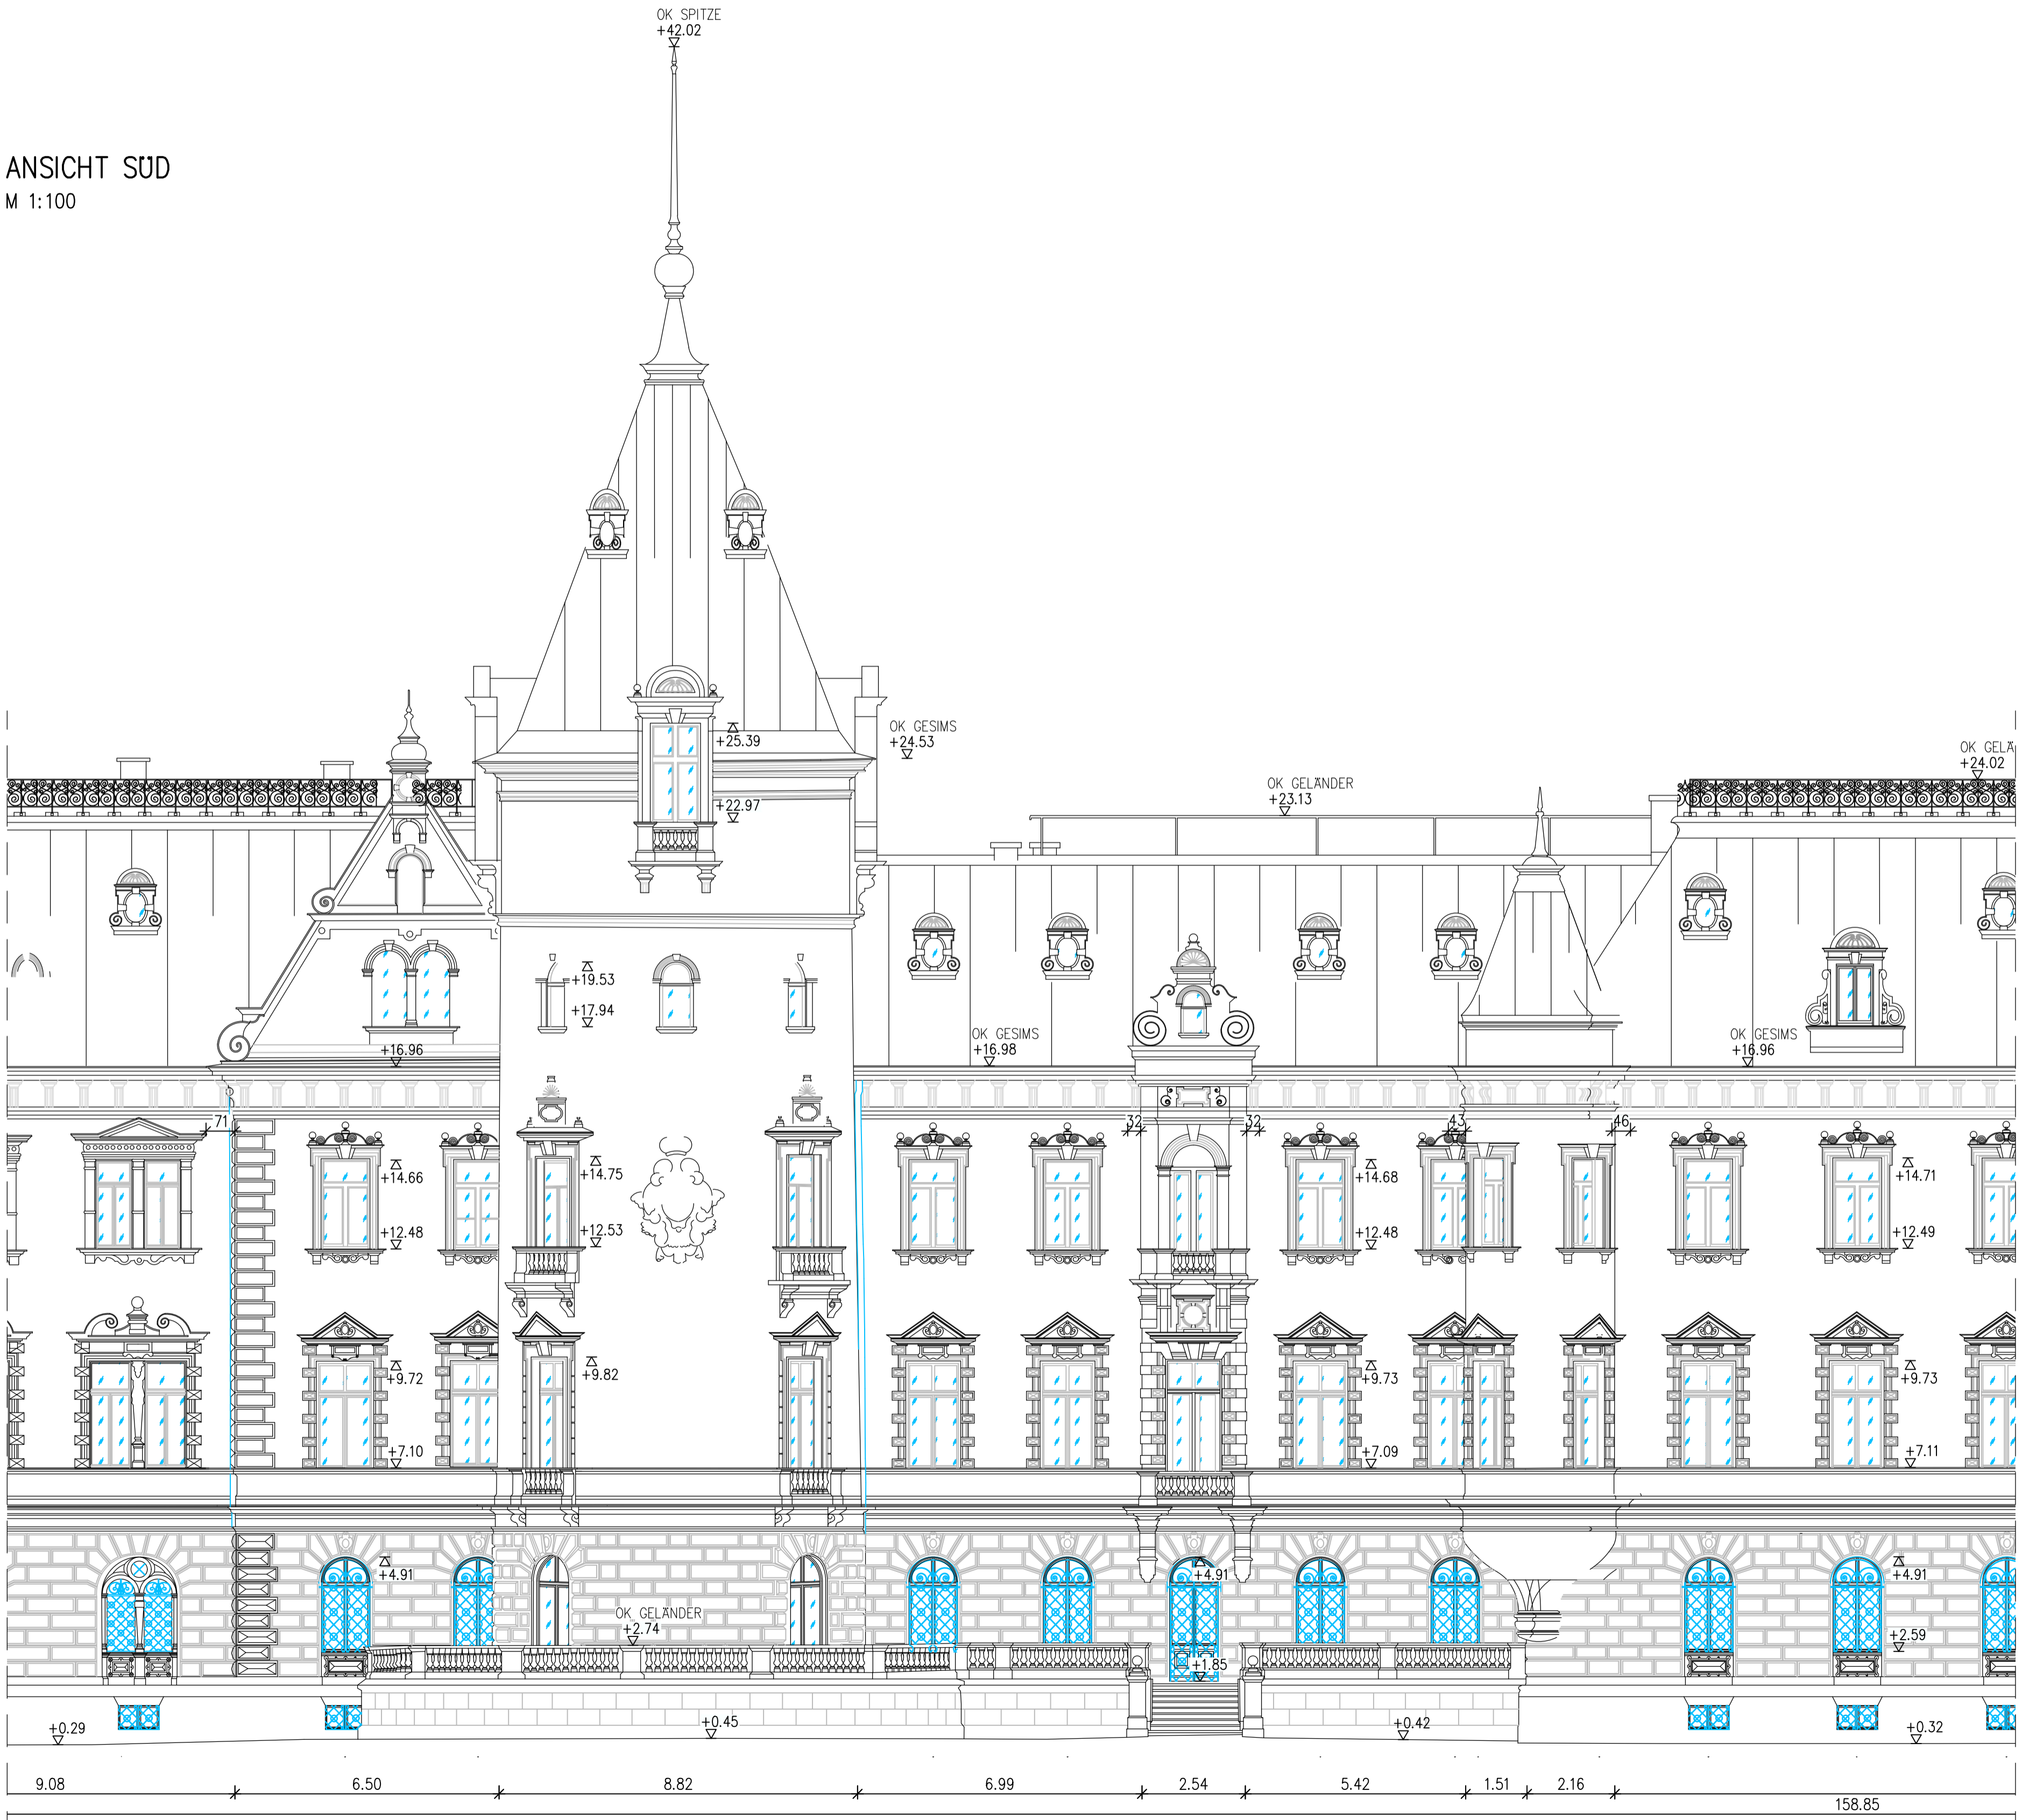

LAGEPLAN
M 1:1000



HOHENBEZUG: ±0,00= OKFFB. IM DURCHGANG VOR DER TOR ZUM PFORTNER

ÄNDERUNG:	BEZEICHNUNG:	ERSTELLT:	DATUM:
M:	1:100	BLATTGR.: .63x.38	DATUM: 11.03.2026
ZUG. PLANE:			ERST.: MOE
PLANART:	LV-ANLAGEN		BORONTERNE PROFUNG:
BAUTEILE:	ANSICHTEN THURN & TAXIS, SCHLOSS ST. EMMERAM, SÜDFLÜGEL		
BAUHERR:	THURN UND TAXIS- SCHLOSS ST. EMMERAM		
BAUVORHABEN:	DACH- UND FASSADENINSTANDSETZUNG		
		PROJEKT-NR.: 20001	PLAN-NR.: Anlage04-BA3
SOFICAD-DATEINAME: U:_PROJEKTE\2020\20001 Thurn und Taxis Südflügel\LV-Anlage...dwg			