


# THURN UND TAXIS, SCHLOSS ST. EMMERAM, SÜDFLÜGEL

FASSADENSCHNITT  
M 1:100

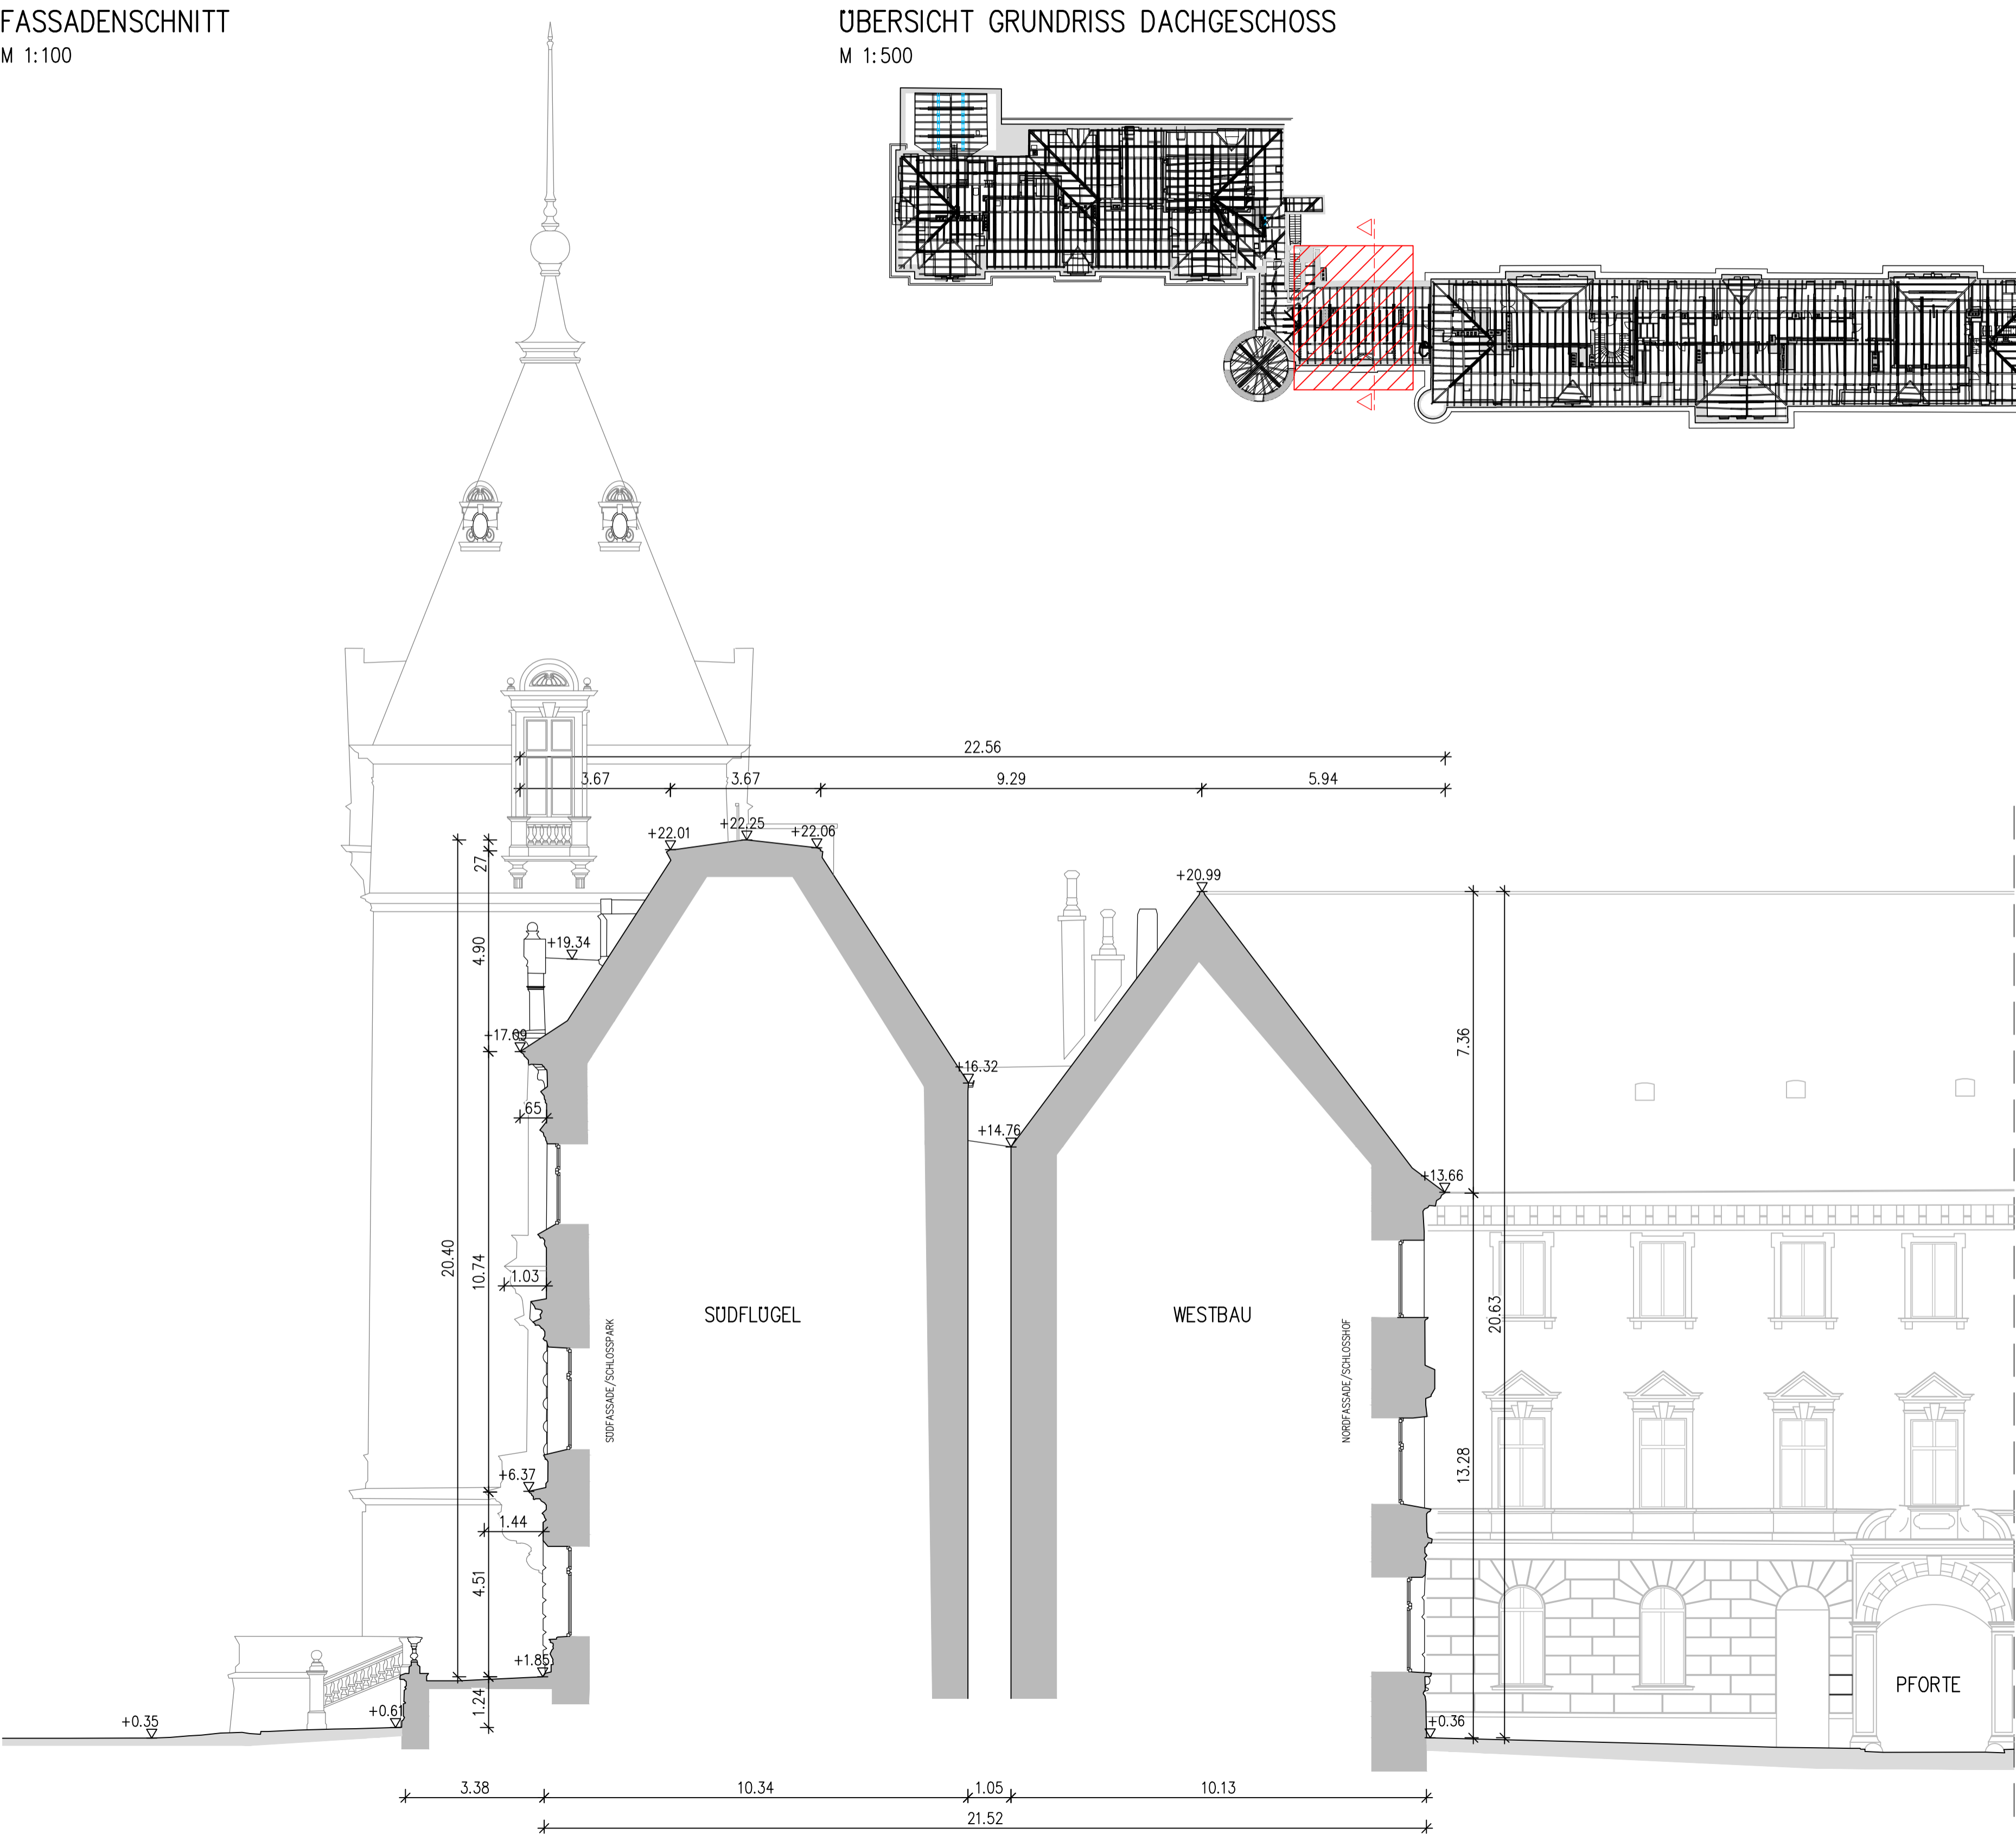

LAGEPLAN  
M 1:1000



HOHENBEZUG: ±0,00= OKFFB. IM DURCHGANG VOR DER TÜR ZUM PFÖRTNER			
<div><div></div></div>			
ÄNDERUNG:	BEZEICHNUNG:		ERSTELLT: DATUM:
M:	1:100	BLATTGR.: .63x.38	DATUM: 11.03.2026
ZUG. PLÄNE:			ERST.: MOE
PLANART:	LV-ANLAGEN		BÜROINTERNE PRÜFUNG:
BAUTEILE:	FASSADENSCHNITT THURN & TAXIS, SCHLOSS ST. EMMERAM, SÜDFLÜGEL		
BAUHERR:	THURN UND TAXIS- SCHLOSS ST. EMMERAM		
BAUVORHABEN: DACH- UND FASSADENINSTANDSETZUNG			
			PROJEKT-NR.: 20001
			PLAN-NR.: Anlage05-BA3
SOFICAD-DATEINAME: U: \_PROJEKTE\2020\20001 Thurn und Taxis Südflügel\LV-Anlage...dwg			