



# THURN UND TAXIS, SCHLOSS ST. EMMERAM, SÜDFLÜGEL

BAUABSCHNITT 3  
DACHAUFSICHT  
M 1:100

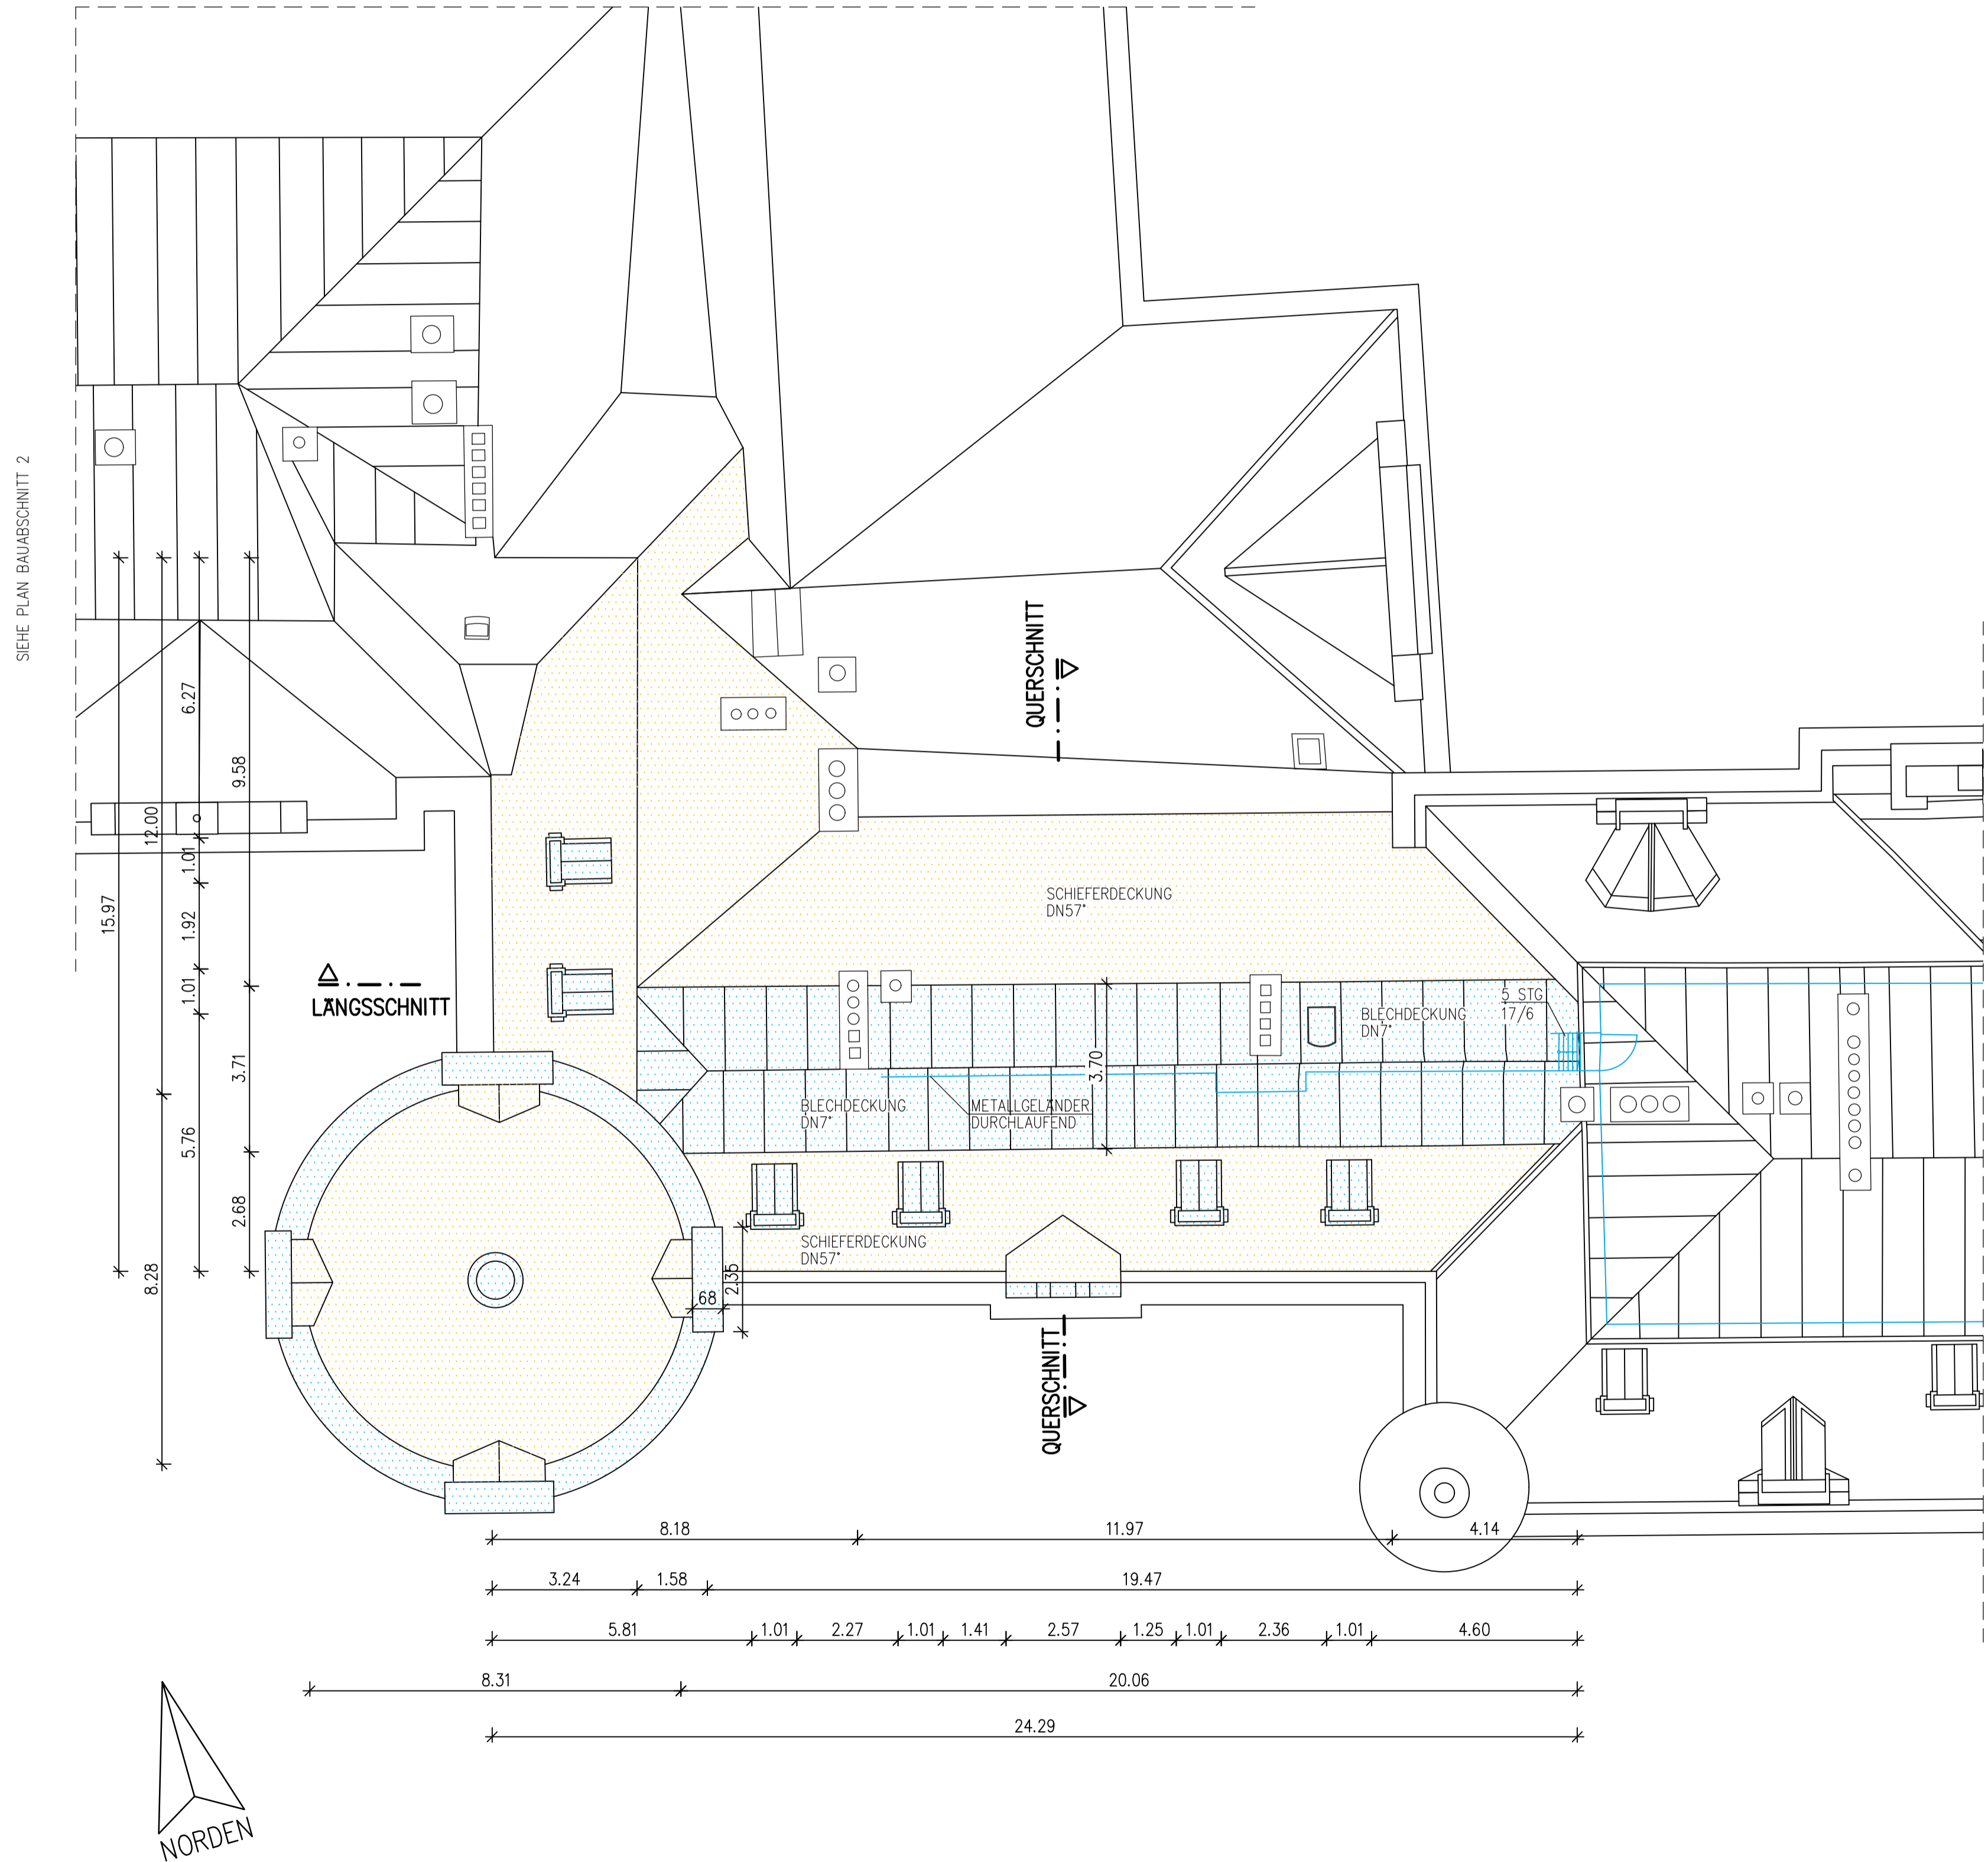

BAUABSCHNITT 3  
QUERSCHNITT  
M 1:50

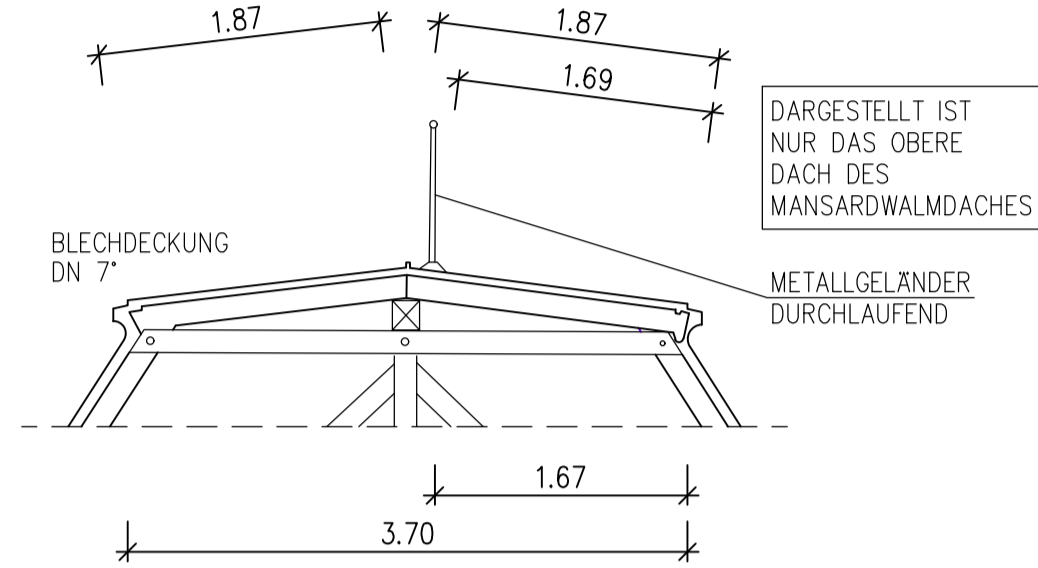

LEGENDE:

- SCHIEFERDECKUNG
- BLECHDECKUNG

LAGEPLAN  
M 1:1000



HÖHENBEZUG: ±0,00= OKFFB. IM DURCHGANG VOR DER TOR ZUM PFÖRTNER

ÄNDERUNG:	BEZEICHNUNG:	ERSTELLT:	DATUM:
M:	1:100	BLATTGR.: .63x.38	DATUM: 11.03.2026
ZUG. PLÄNE:		ERST.: MOE	
PLANART:	LV-ANLAGEN	BORINTERNE PRÜFUNG:	
BAUTEILE:	DACHAUFSICHT THURN & TAXIS, SCHLOSS ST. EMMERAM, SÜDFLÜGEL		
BAUHERR:	THURN UND TAXIS- SCHLOSS ST. EMMERAM		
BAUVORHABEN:	DACH- UND FASSADENINSTANDSETZUNG		
		PROJEKT-NR.: 20001	
		PLAN-NR.: Anlage06-BA3	
SOFICAD-DATEINAME: U:\_PROJEKTE\2020\20001 Thurn und Taxis Südflügel\LV-Anlage...dwg			