


THURN UND TAXIS, SCHLOSS ST. EMMERAM, SÜDFLÜGEL

BAUABSCHNITT 3
LÄNGSSCHNITT
M 1:50

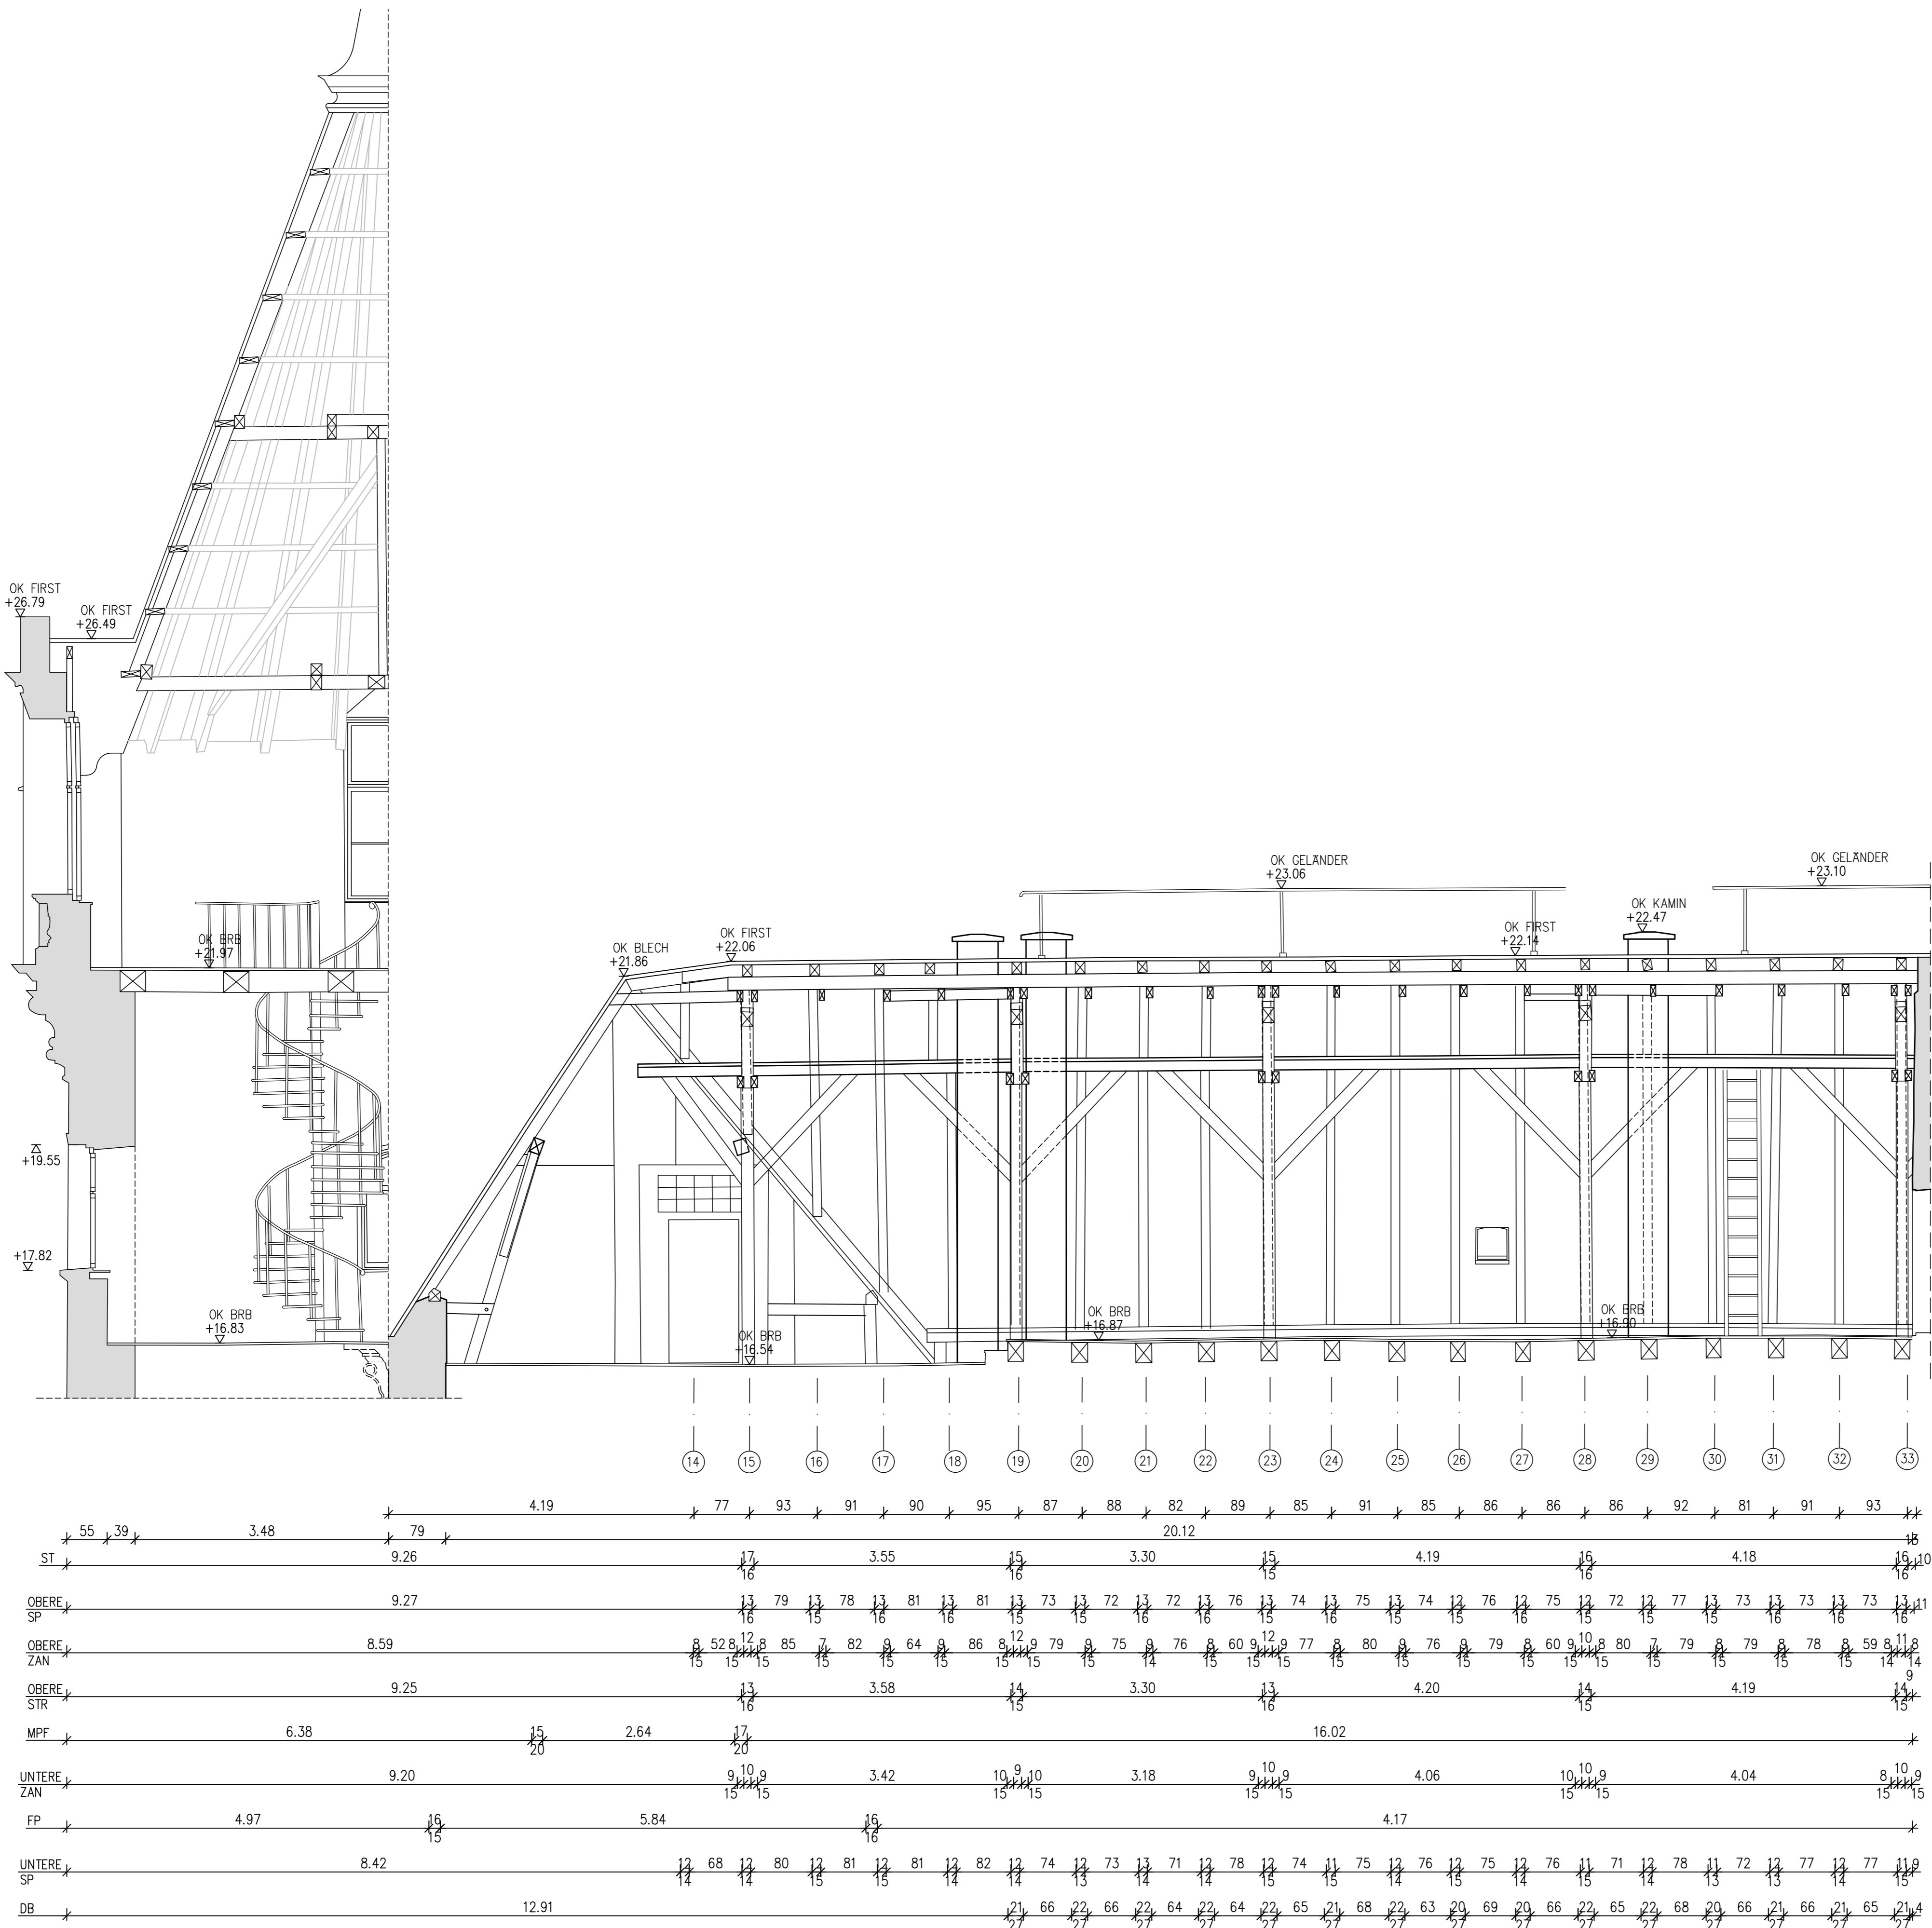

LEGENDE:

BESTAND

ASL = AUFSCHEBLUNG
BI = BINDER
BSTR = BINDERSTREBE
BK = BAUKLAMMER
BR = BRÜSTRIEGEL
BRB = BRETTIERBODEN
BRH = BRÜSTUNGSHÖHE
DB = DECKENBALKEN
DLB = DIELENBODEN
DN = DACHNEIGUNG
DR = DRUCKRIEGEL
DSB = DRUCKSTICHBALKEN
SK = FONFKANT
FB = FUSSBAND
FP = FUSSPFETTE
FIP = FIRSTPFETTE
FIZ = FIRSTZANGEN
GS = GRATSPARREN
GSB = GRATSTICHBALKEN
HB = HAHNENBALKEN

HN = HOLZNAGEL
HS = HANGESÄULE
KB = KEHLBALKEN
KR = KRANZRIEGEL
KSB = KEHLSTICHBALKEN
KPF = KOPFBAND
KSTR = KOPFSTREBE
KH = KAMPFERHÖHE
LA = LASCHE
MK = MAUERKANTE
ML = MAUERLATTE
MP = MITTELPFETTE
OK = OBERKANTE
PF = PFOSTEN
RR = REGENROHR
SB = STICHBALKEN
SDB = STICHDECKENBALKEN
SH = SCHEITELHÖHE
SP = SPARREN
SSP = SCHIFTERSPPARREN

ST = STÜTZE
STB = STAHLBETON
STR = STREBE
SW = SCHWELLE
SWKR = SCHWELLENKRANZ
TAG = TAUBENABWEHRGITTER
UK = UNTERKANTE
UZ = UNTERZUG
OZ = OBERZUG
W = WECHSEL
WB = WECHSELBALKEN
ZB = ZERRBALKEN
a = ABSTAND
b = BREITE
d = DICKE
h = HÖHE
l = LÄNGE
t = TIEFE
S = SCHNITTHOLZ

DARSTELLUNGSART DER HOLZABMESSUNGEN:

1/20
24

DARGESTELLTES HOLZMASS
ENTGEGEGESETZTE HOLZABMESSUNG

15
20

DARGESTELLTE ANSICHTSBREITE
ENTGEGEGESETZTE HOHE

15-20
25-30

BREITE DES BAUTEILS AM FUSSPUNKT
UND AUF HOHE X
HOHE DES BAUTEILS AM FUSSPUNKT
UND AUF HOHE X

ML
15/13

BAUTEILBEZEICHNUNG
ENTGEGEGESETZTE
ABMESSUNG

ZU SEHENDE
ABMESSUNG

LAGEPLAN
M 1:1000

HÖHENBEZUG: ±0,00= OKFFB, IM DURCHGANG VOR DER TOR ZUM PFÖRTNER

<div><div></div><div>ÄNDERUNG:</div></div>		<div><div></div><div>BEZEICHNUNG:</div></div>		ERSTELLT:	DATUM:		
M:	1:100	BLATTGR.: .63x.38	DATUM: 11.03.2026				
ZUG. PLÄNE:				ERST.: MOE			
PLANART:	LV-ANLAGEN			BORUNTERNE PRÜFUNG:			
BAUTEILE:	LÄNGSSCHNITT THURN & TAXIS, SCHLOSS ST. EMMERAM, SÜDFLÜGEL						
BAUHERR:	THURN UND TAXIS- SCHLOSS ST. EMMERAM						
BAUVORHABEN:	DACH- UND FASSADENINSTANDSETZUNG						
					PROJEKT-NR.: 20001		
					PLAN-NR.: Anlage11-BÄ3		
SOFICAD-DATEINAME: U:_PROJEKTE\2020\20001 Thurn und Taxis Südflügel\LV-Anlage...dwg							