


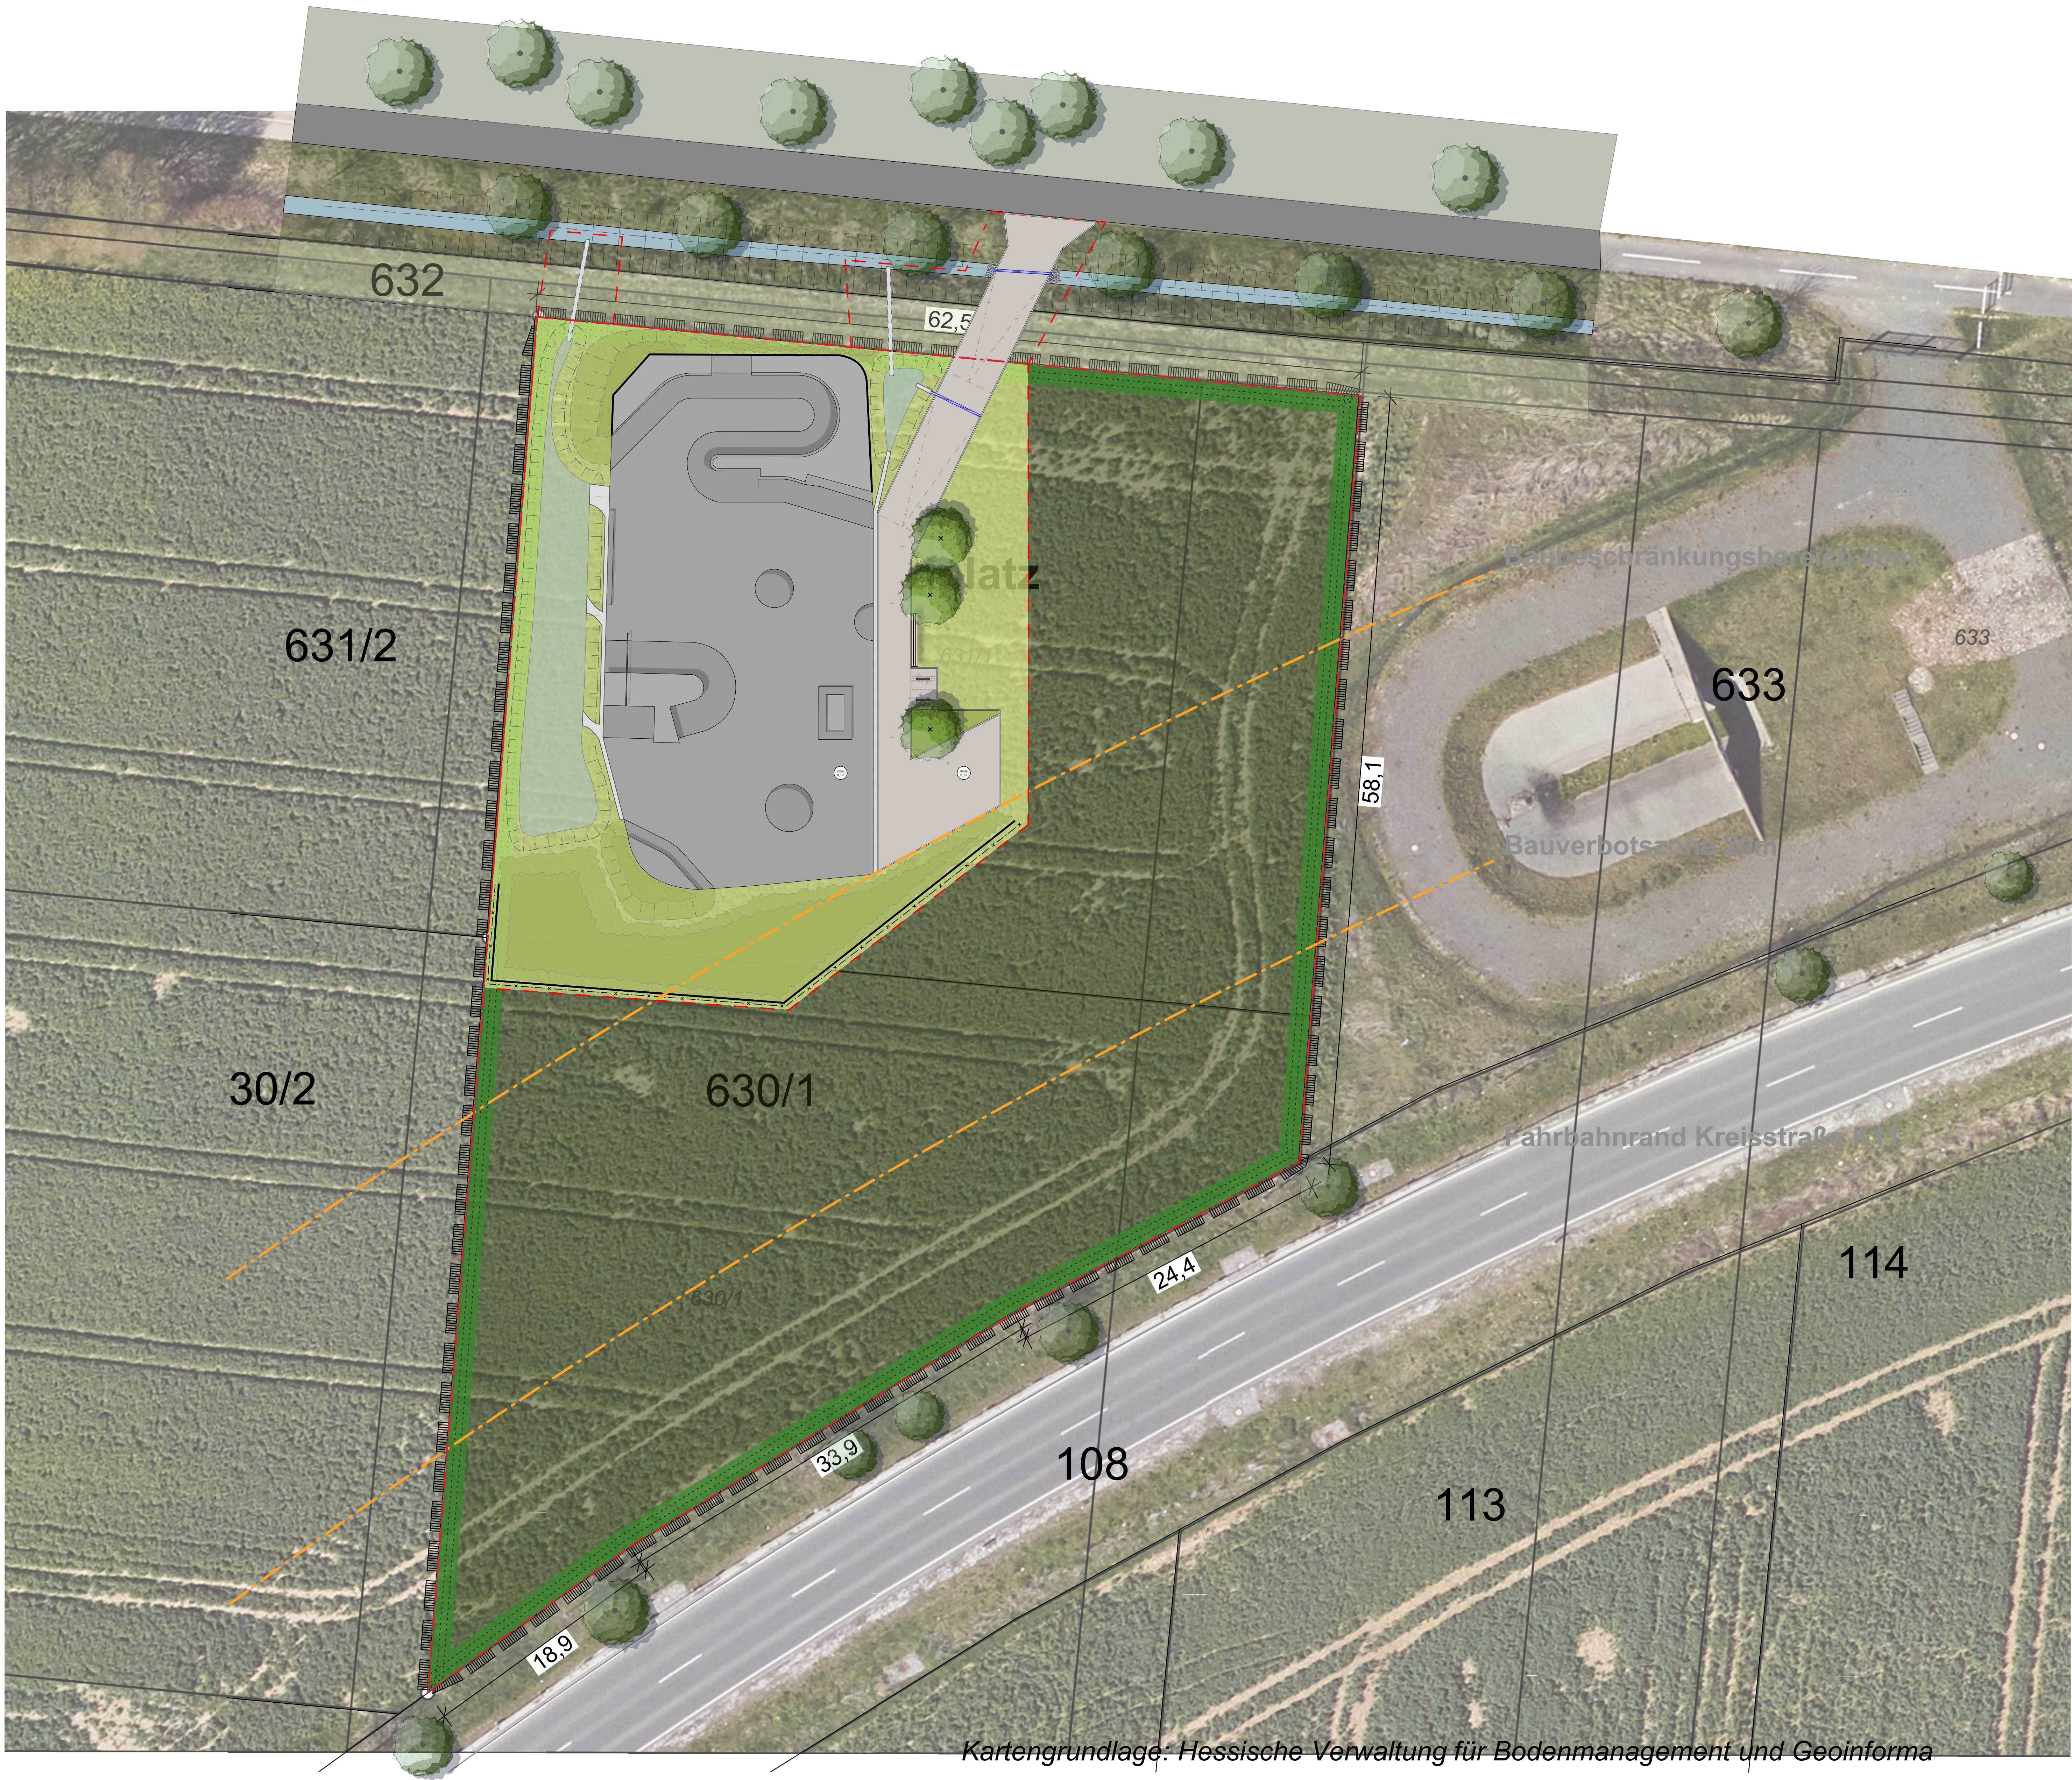

Kartengrundlage: Hessische Verwaltung für Bodenmanagement und Geoinforma

- Legende**
- Bäume**
- Baum Bestand
 - Baum Planung
Laubgehölz standortgerecht
H. min. 3xV MB 16-18
- Vegetationsflächen**
- Wiese
 - Landschaftsgehölzfläche
- Befestigte Flächen**
- Betonpflaster Fußweg
 - Skateanlage Beton
- Entwässerung**
- Muldensohle
 - Rinnenplattenstreifen
- Sonstige Flächen**
- Böschung
 - Geländemodulation/
Höhenlinien
- Einfriedungen u.ä.**
- Zaun Planung
- Achsen, Grenzen etc.**
- Grundstücksgrenze
 - 1. BA Bearbeitungsgrenze
 - Begrenzungen aus B-Plan

INDEX		ÄNDERUNGEN	DATUM	CEZ
LEISTUNGSPHASE		PROJEKT NR.		
Ausführungsplanung				
BAUHERR		Tel.: 0600-3822-510		
Magistrat der Stadt Rosbach				
Homburger Straße 64				
61191 Rosbach v. d. Höhe				
PROJEKT		Jugendplatz Ober-Wöllstädter Straße		
PLANINHALT		MAßSTAB		
Lageplan Luftbild		1:200		
PLANNUMMER		INDEX	INDEXDATUM	
AP_01			ERSTELLUNGSDATUM	
			13.03.2026	
			PL IG RZ	
			FREIGABE	