




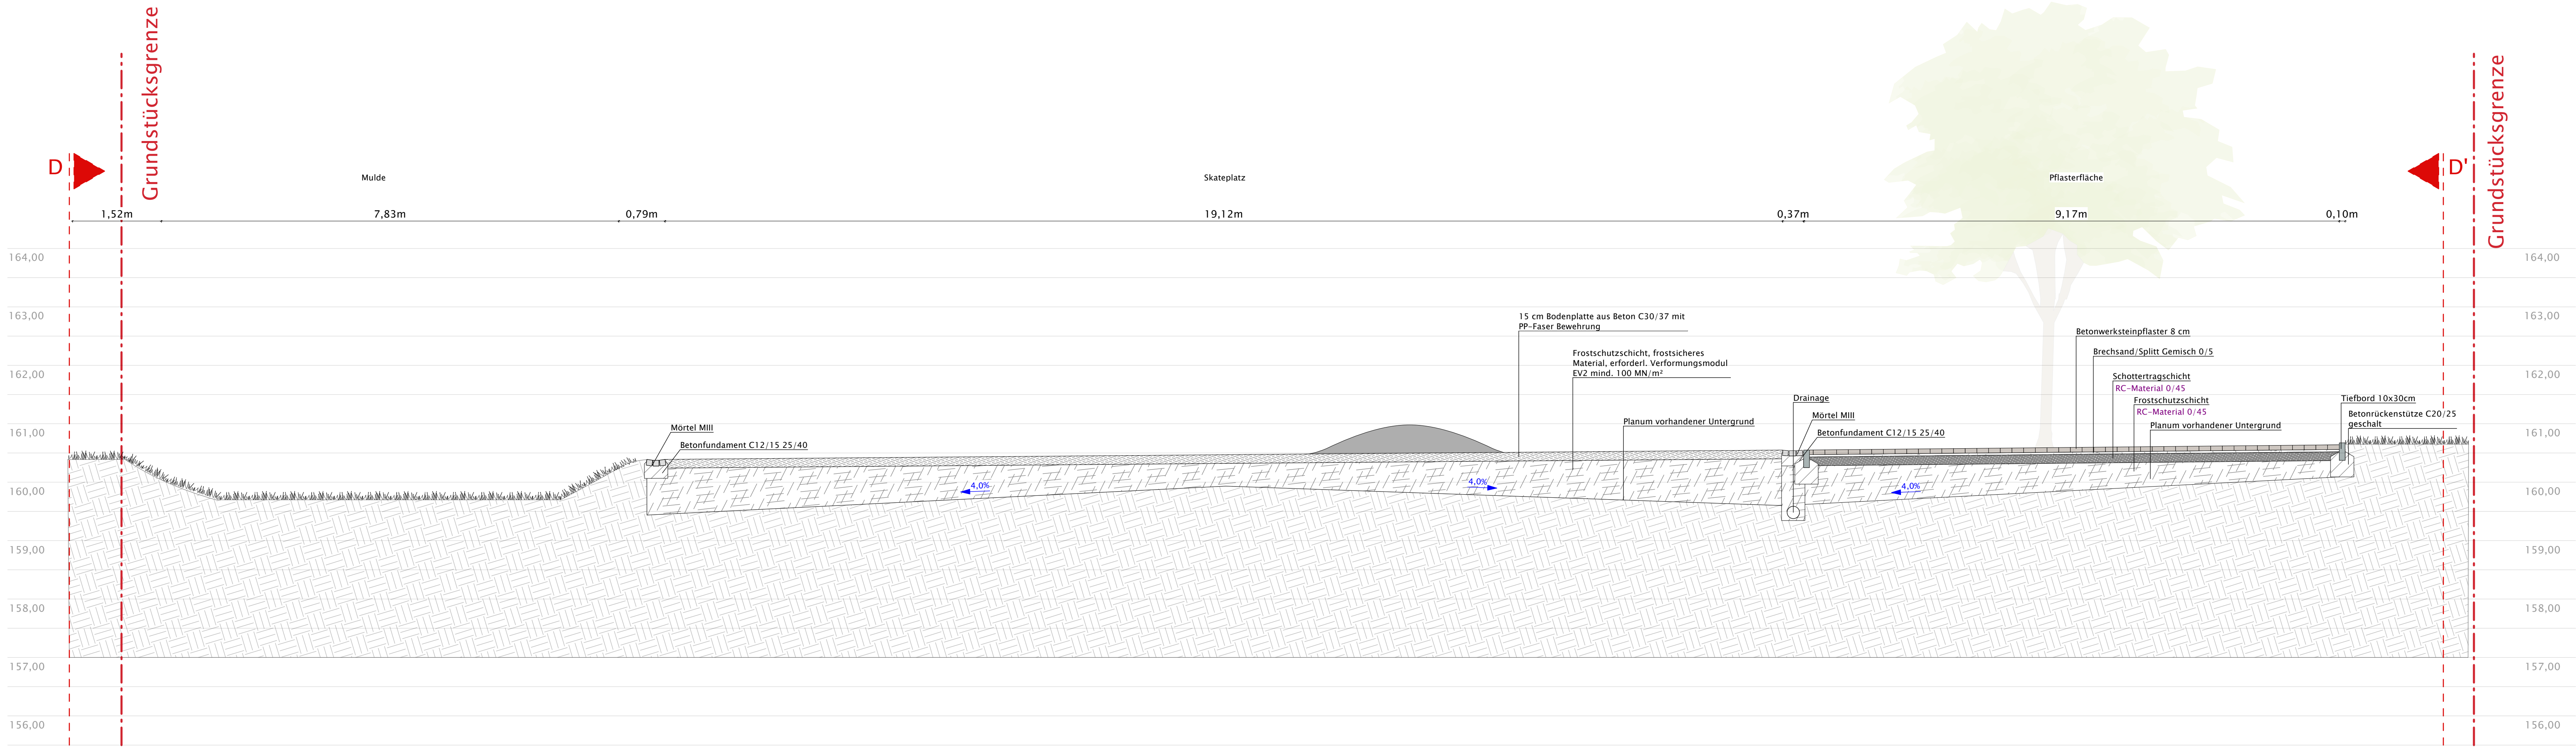

Schnitt DD' M 1:50

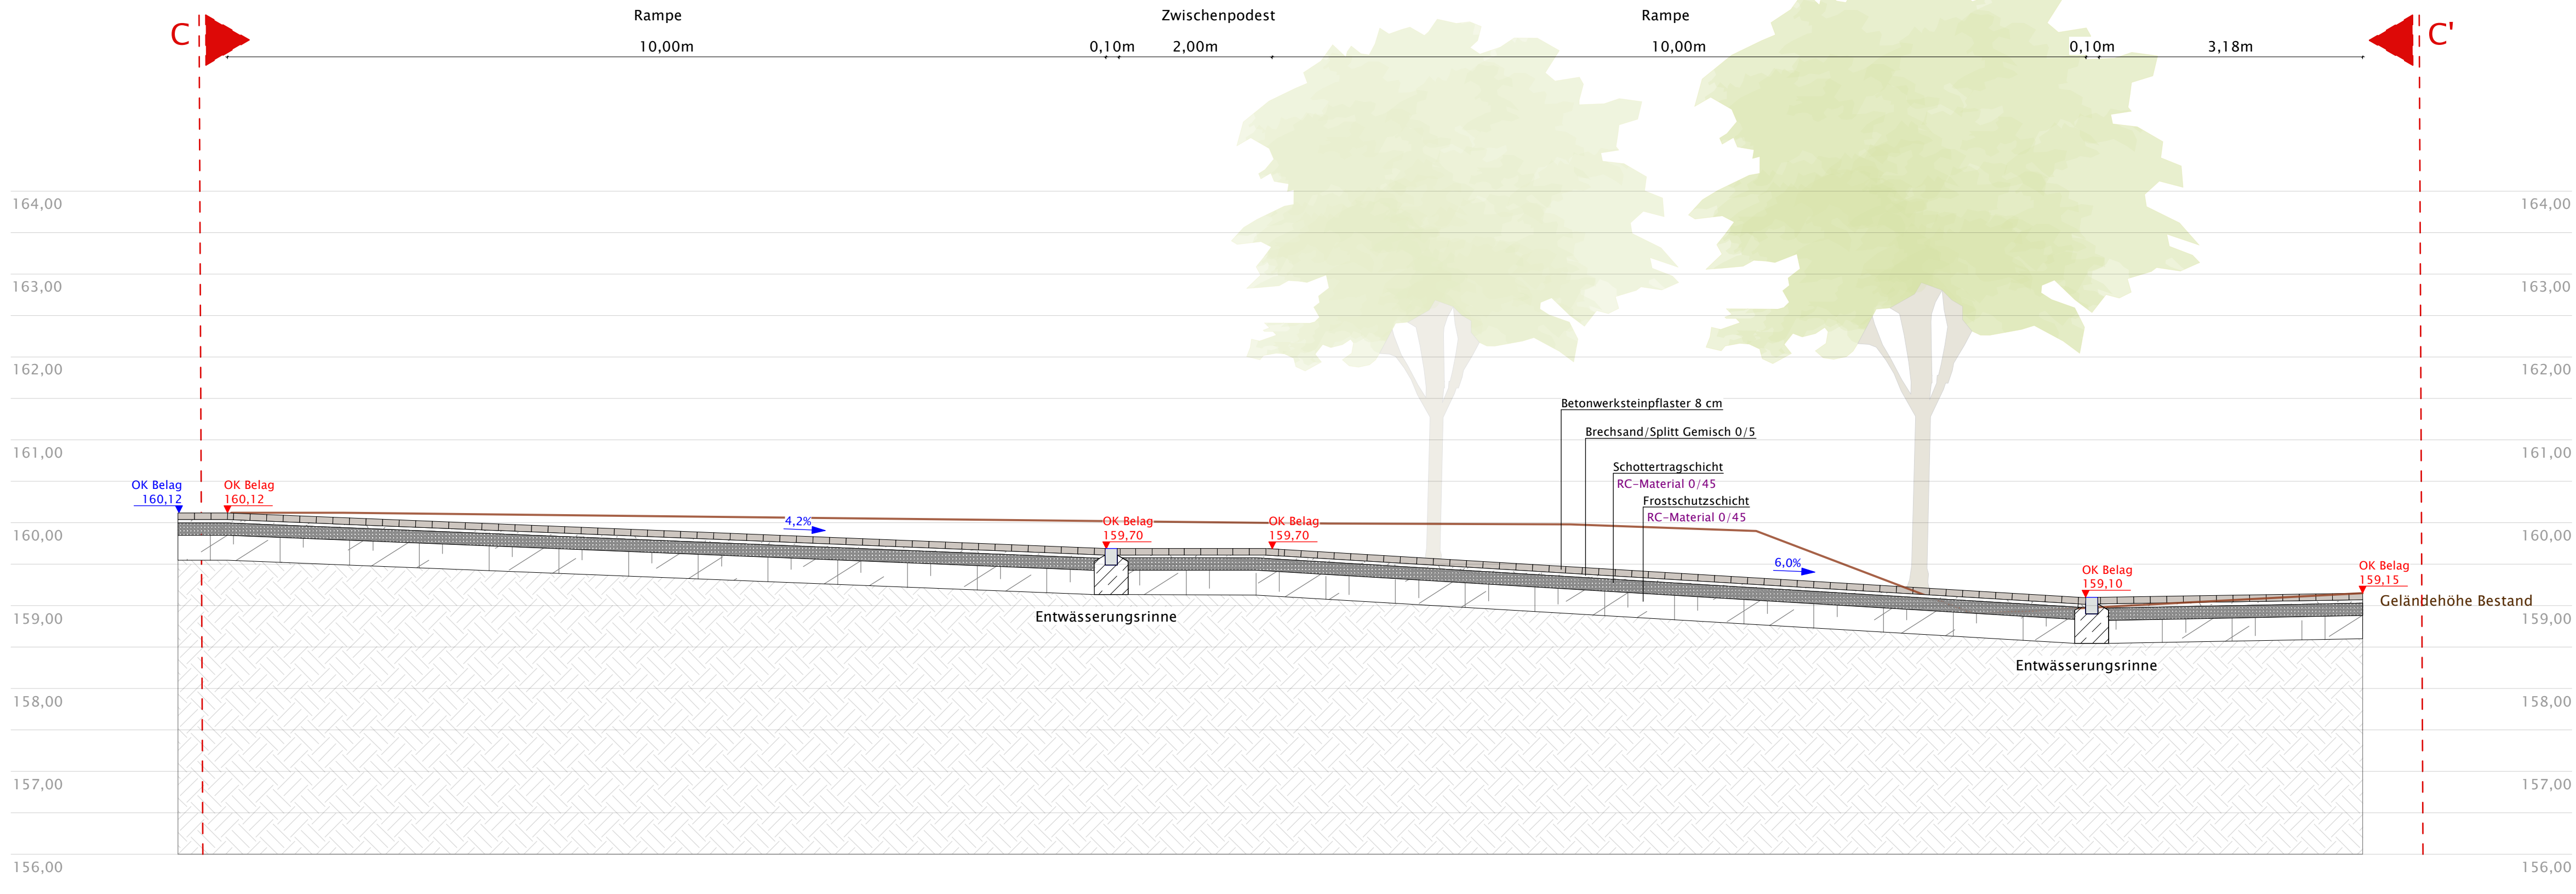

Schnitt CC' M 1:50

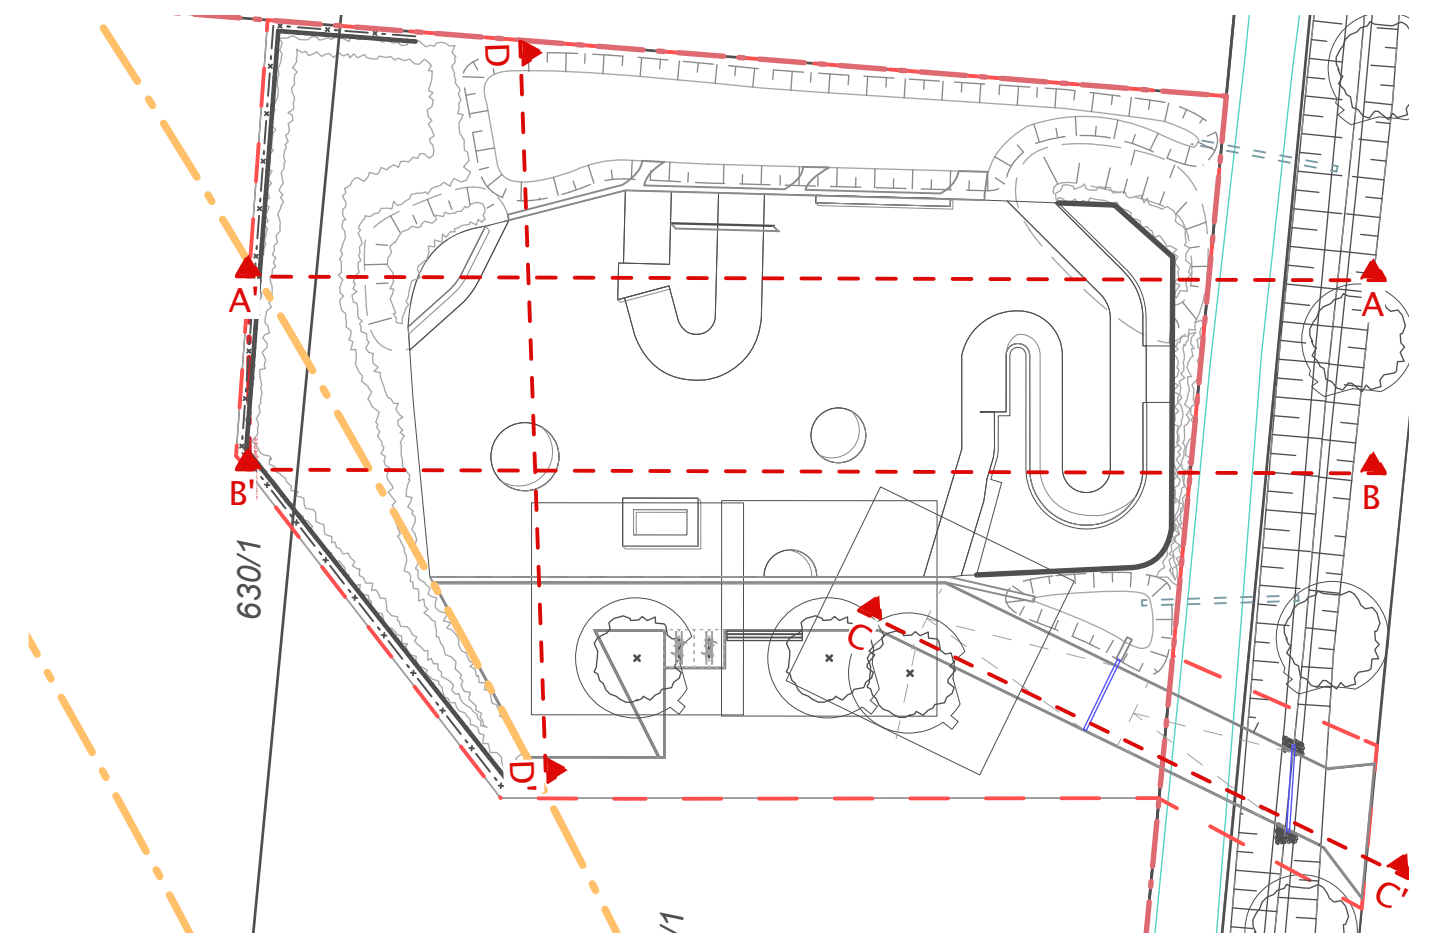

LEISTUNGSPHASE		PROJEKT NR.
Ausführungsplanung		
BAUHERR		Tel.: 0600-3822-510
Magistrat der Stadt Rosbach		
Homburger Straße 64 61191 Rosbach v. d. Höhe		
PROJEKT		
Jugendplatz Ober-Wöllstädter Straße		
PLANINHALT	MAßSTAB	
Schnitt C-C' Schnitt D-D'	1:50	
PLANNUMMER	ERSTELLUNGSDATUM	
S_02	20.04.2026	
LANDSCHAFTSARCHITEKTEN	PL IG BZ	
FREIGABE		