


	A-E, G-L	Fangstange 2,5 m
	F, M	Fangstange 4 m
		Ableitung
		Blitzkugel r = 30m
		Erdungsfahne
		Klemmstelle
		Ringerder
		Fundamenterder
		Erdungsfestpunkt

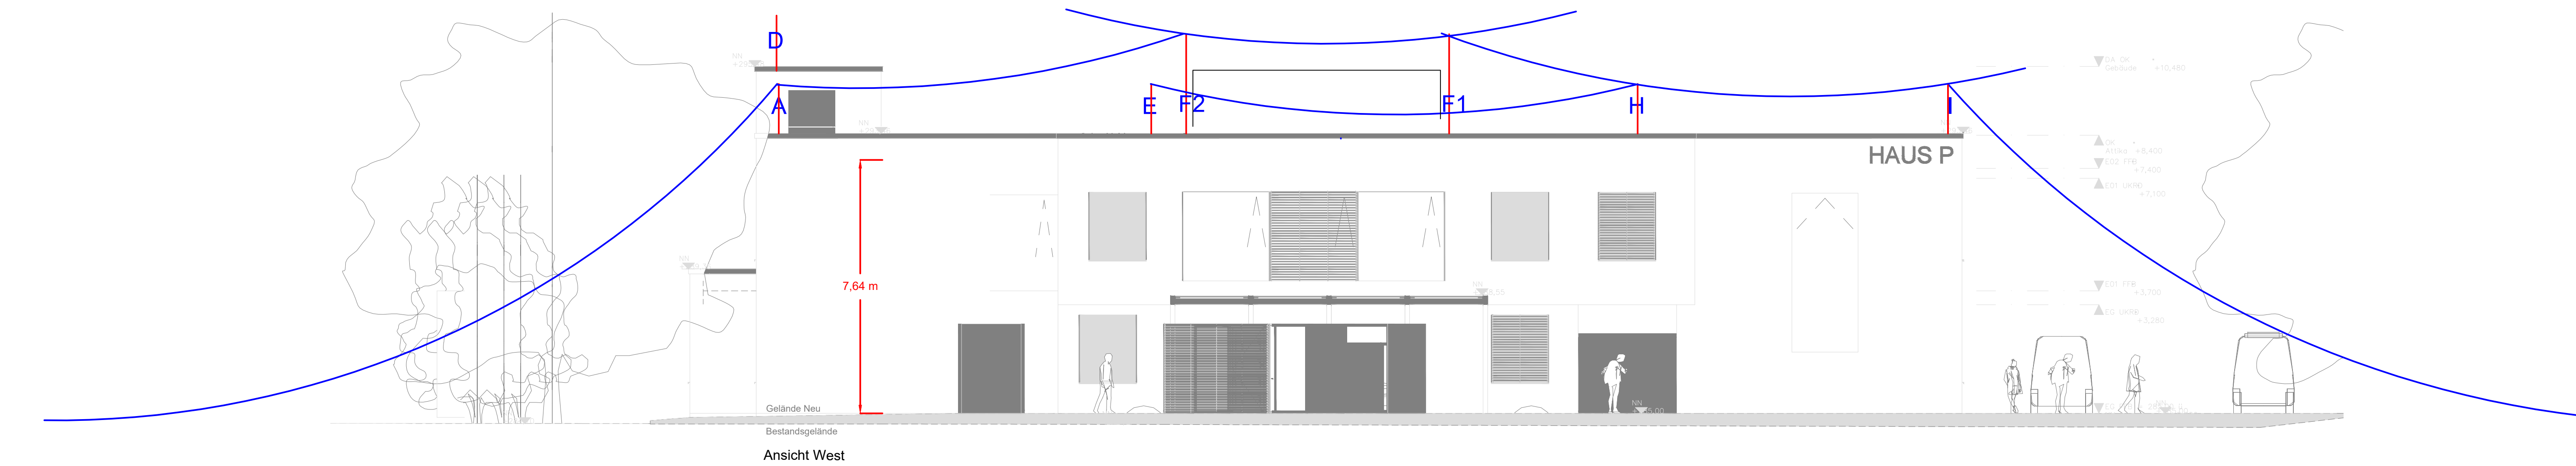

Projektnummer	Neubau einer Station der Klinik für Suchtherapie mit Tagesklinik und psychiatrischer Institutsambulanz
2023-111-H-ZfP	Blitzschutz

Änderungen	Datum	Name	Index
Ausführungsplanung	Plan erstellt		v00
Freigabeplan	erstellt	25.07.25	Ba f01

FREIGABE

Bauherr:	ZfP Klinikum Schloss Winnenden Schloßstrasse 50 71364 Winnenden
Planverfasser:	Ingenieurbüro Faldey & Trenkowitz GmbH für Nachrichten-, Sicherheits- und Bautechnik Mallastrasse 57, 68219 Mannheim Fon +49. 621.15996.0 Fax +49. 621.15996.9

Architekt	Elektro	Freiandl.	Heizung	Lüftung	Medizin	Sanitär	Tragwerk	Bestand
Planinhalt:	Blitzschutz Ansicht Nord u. West							
Projekt:	Haus P							
Maßstab:	1 : 100							
Blattgröße:	DIN A0							
Geszeichnet / Datum	Ba/19.09.2024							
Geprüft / Datum	ES/19.09.2024							

Plan-Schlüssel:

ZFP-P_ELT_BZ_XX.02_5_f01#							
Projekt	Gewerk	Planart	Planinhalt	Planblatt 1	Planblatt 2	Leistungsphase	Status/Index