


○ A-E, G-L	Fangstange 2,5 m
○ F, M	Fangstange 4 m
—	Ableitung
—	Blitzkugel r = 30m
—	Erdungsfahne
•	Klemmstelle
—	Ringerder
—	Fundamenterder
⊕	Erdungsfestpunkt

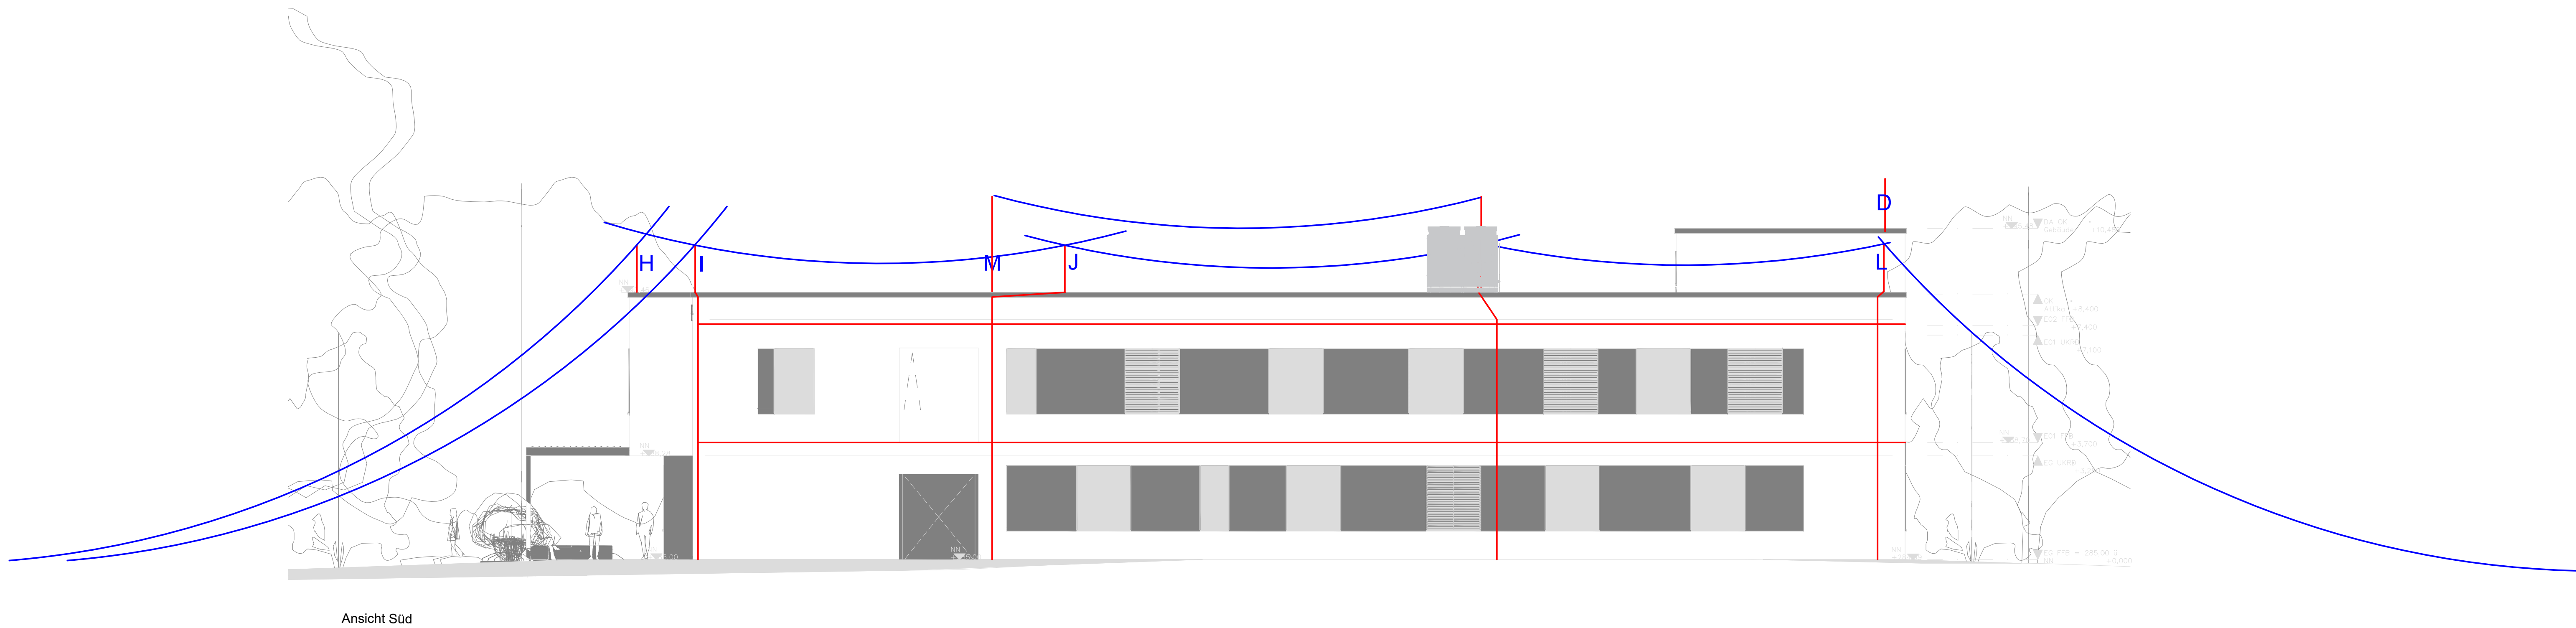

Projektnummer 2023-111-H-ZfP
Neubau einer Station der Klinik für Suchtherapie mit Tagesklinik und psychiatrischer Institutsambulanz Blitzschutz

Änderungen	Datum	Name	Index
Ausführungsplanung Plan erstellt			v00
Freigabeplan erstellt	25.07.25	Ba	f01

FREIGABE

Bauherr: ZfP Klinikum Schloss Winnenden
Schloßstrasse 50
71364 Winnenden

Planverfasser: Ingenieurbüro Faldey & Trenkowitz GmbH
für Nachrichten-, Sicherheits- und Bautechnik
Mallaustrasse 57, 68219 Mannheim
Fon +49. 621.15996.0
Fax +49. 621.15996.9

A E F H L M S T X
Architekt | Elektro | Freianl. | Heizung | Lüftung | Medizint. | Sanitär | Tragwerk | Bestand

Planinhalt: Blitzschutz Ansicht Süd u. Ost

Projekt: Haus P	Maßstab: 1 : 100 Blattgröße: DIN A0 Gezeichnet / Datum: Ba/19.09.2024 Geprüft / Datum: ES/19.09.2024
-----------------	---

Plan-Schlüssel: ZFP-P_ELT_BZ_XX.02_5_f01#