
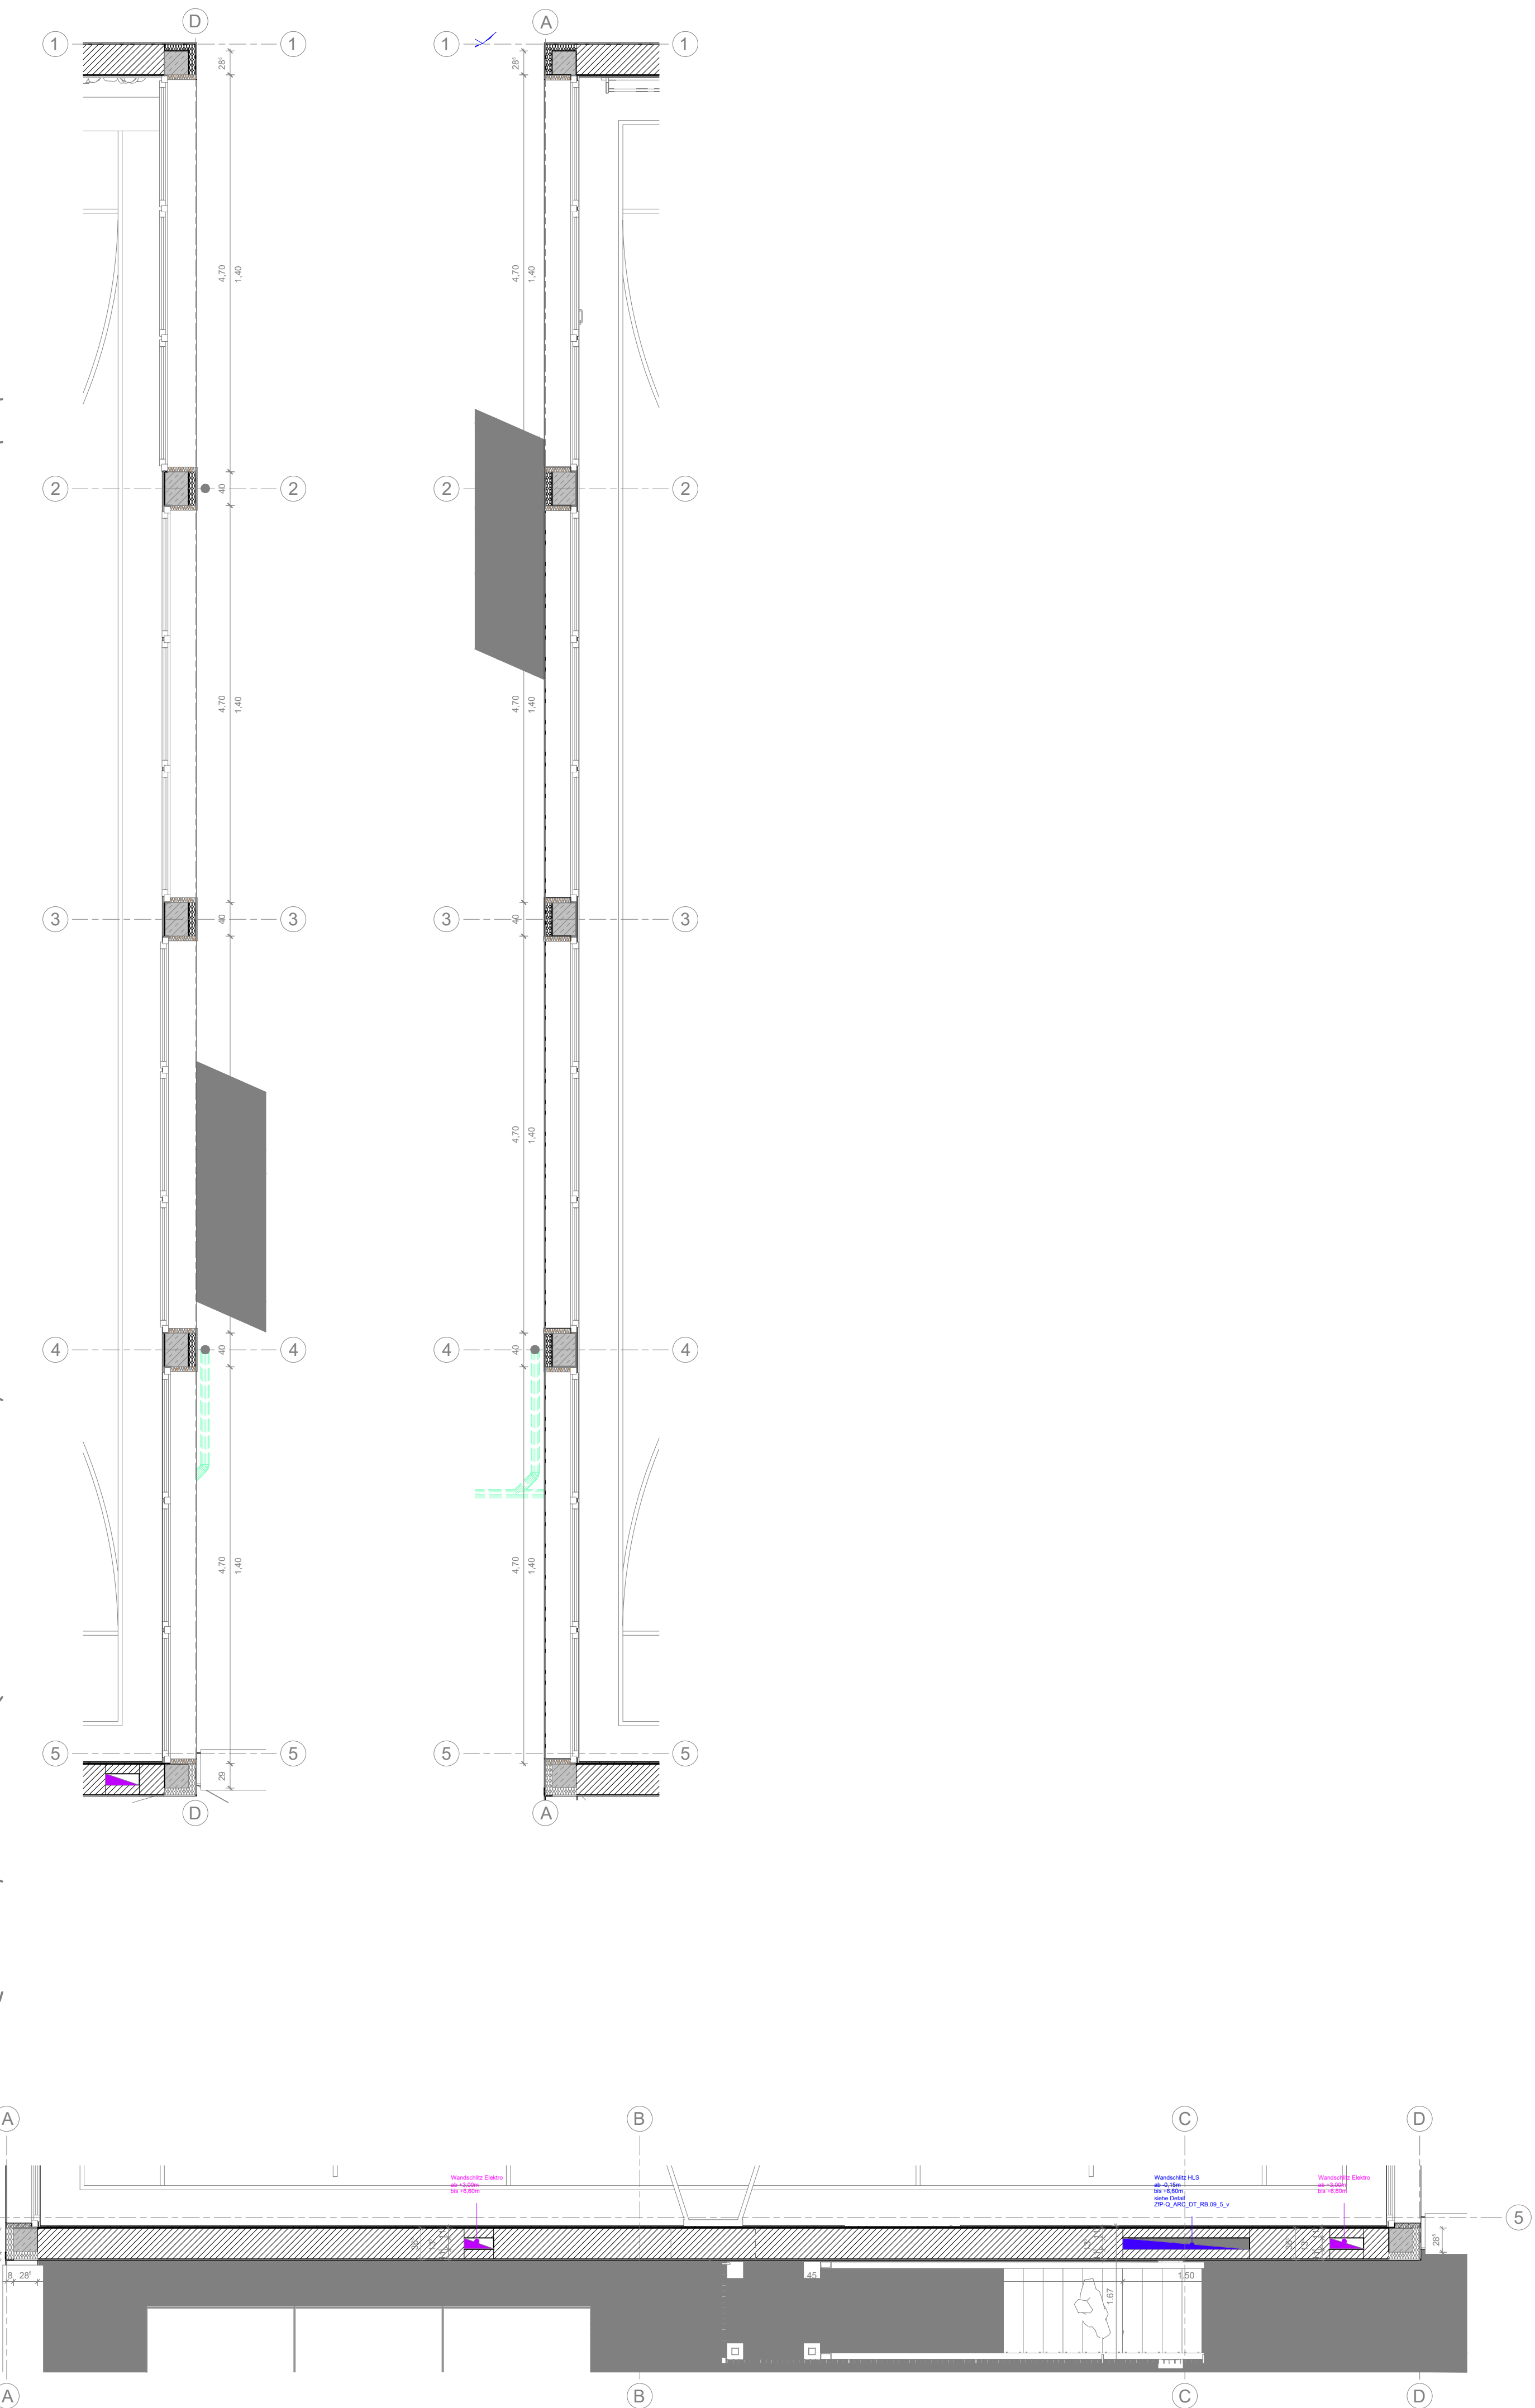
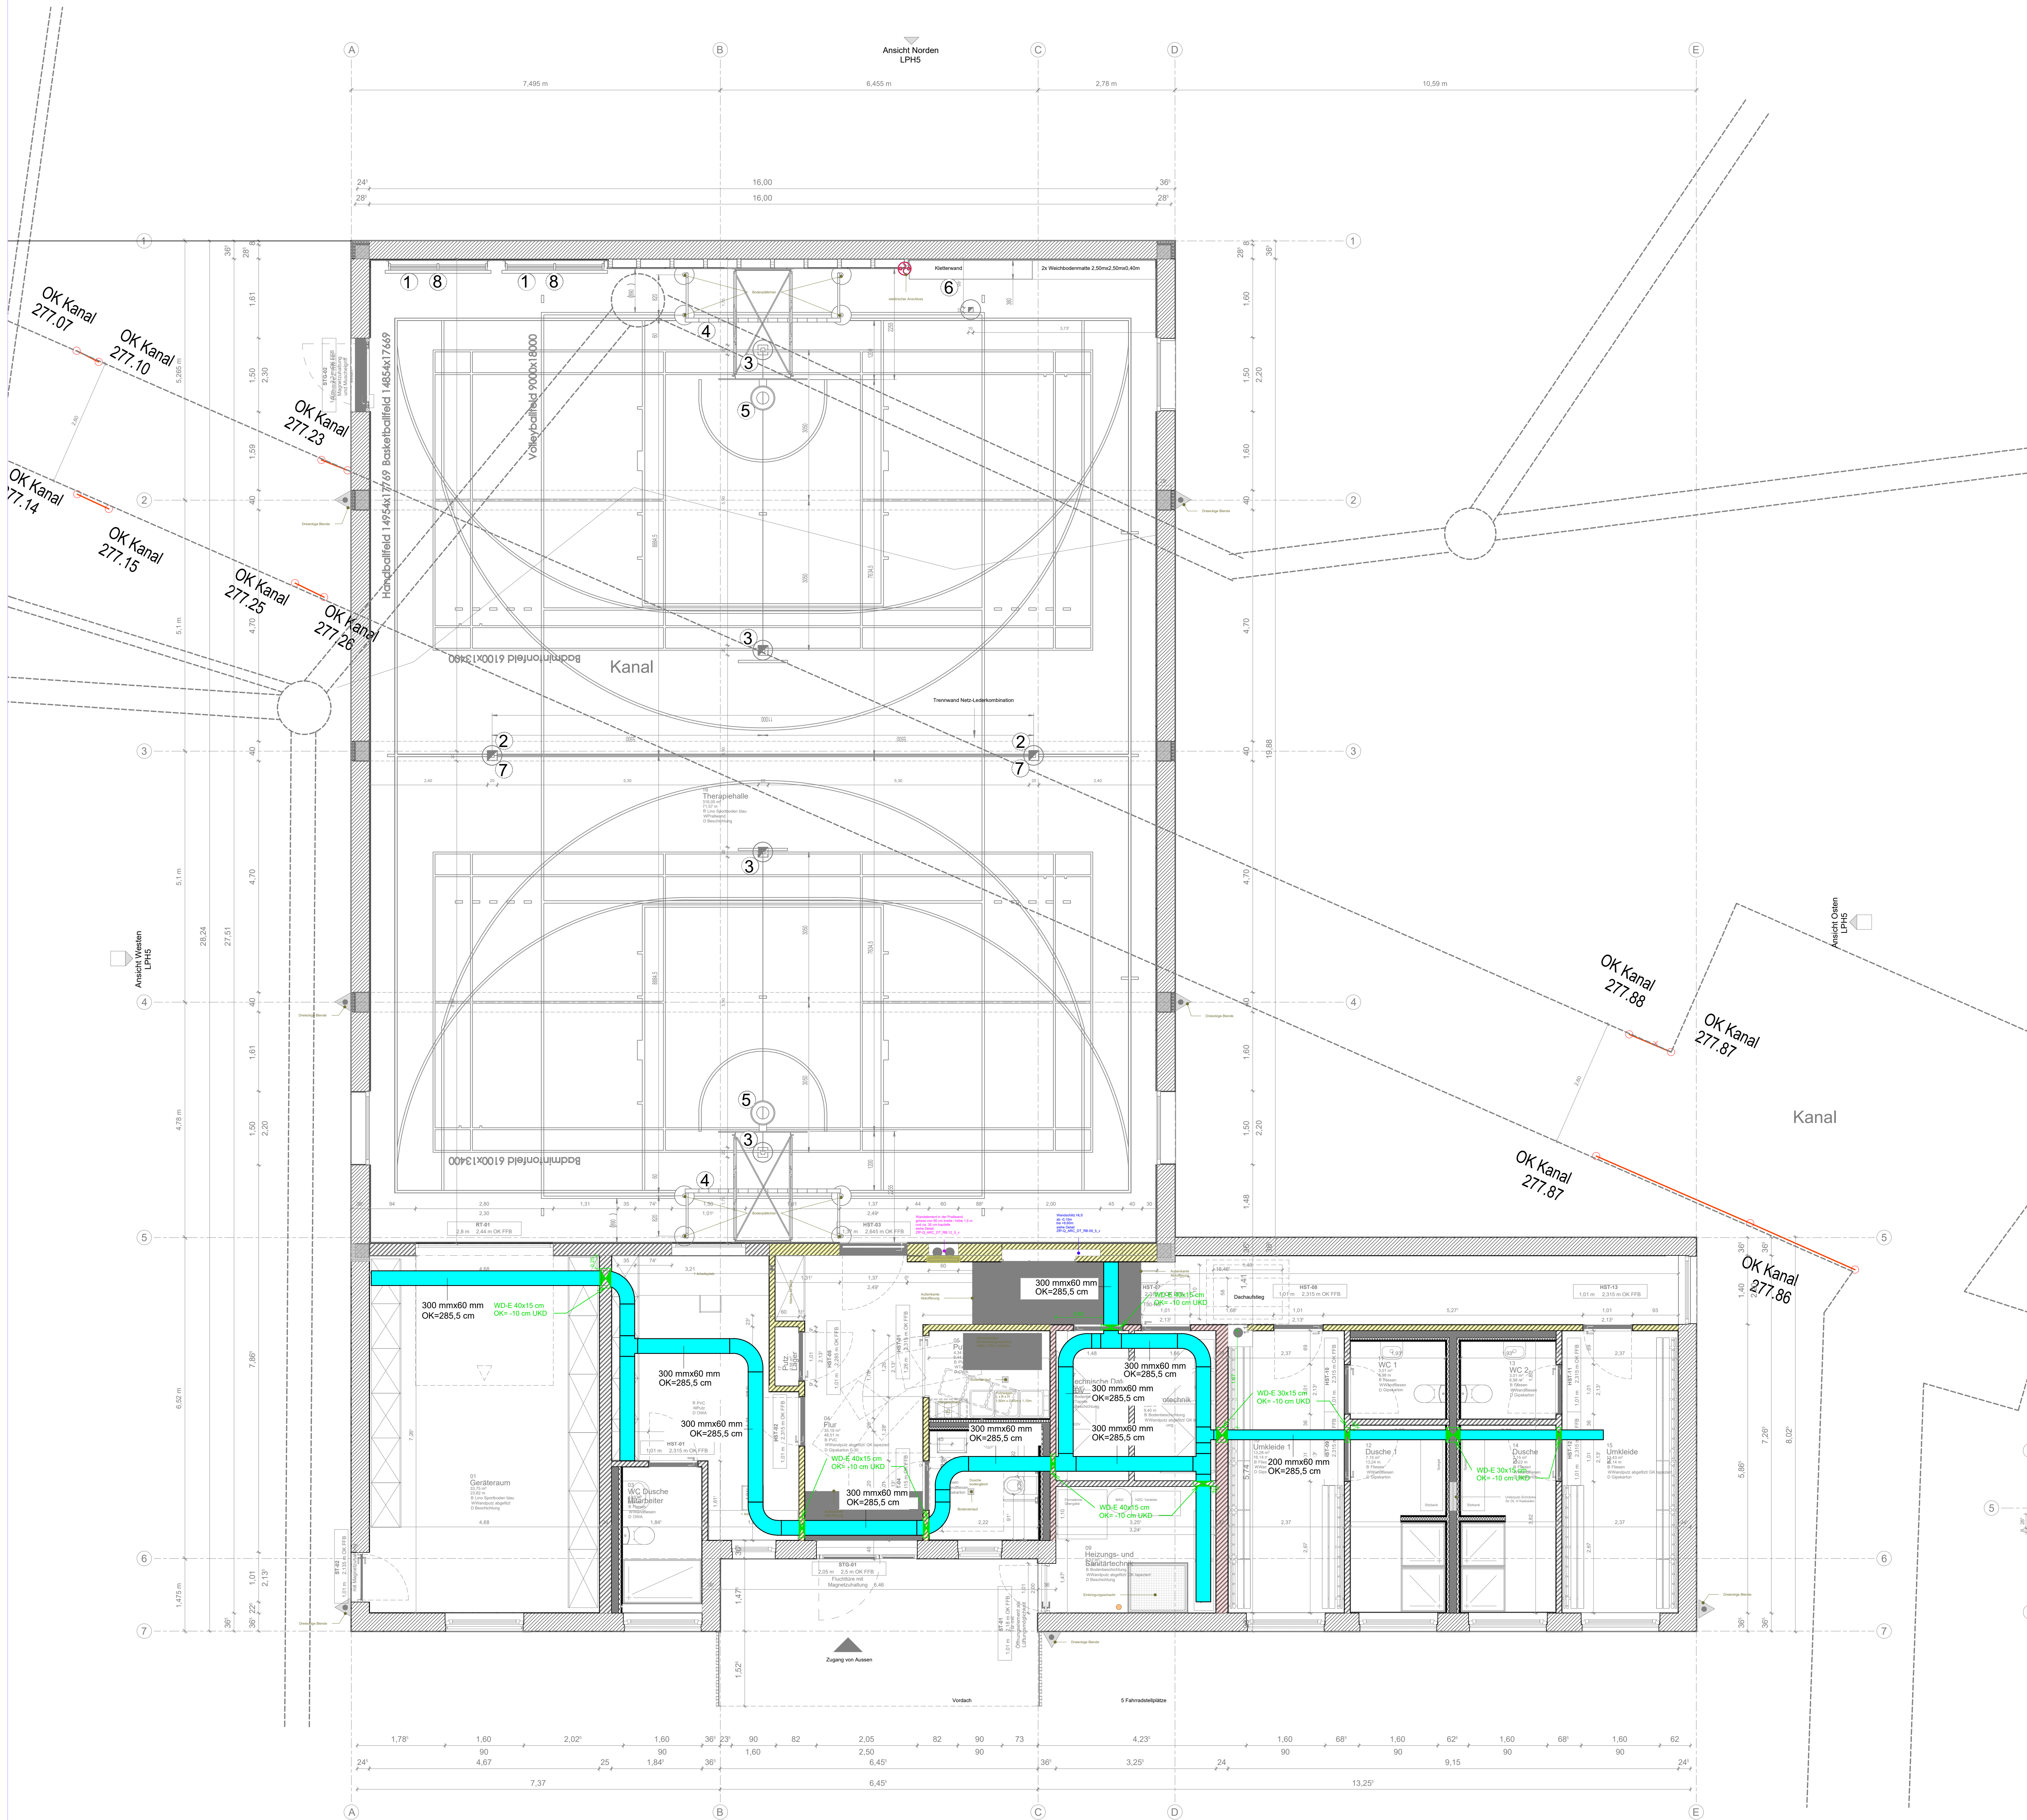
	Kabelrinne
	Wanddurchbruch



Projektnummer	ZFP-KSW-Q-0001 - Haus Q
2018-105-P	Grundriss EG

Änderungen	Datum	Name	Index
Plan erstellt			v00
Grundriss ZFP-Q_ARC_GR_E0.01_5_V04, Trassen angepasst	30.01.25	Ba	v01
Grundriss ZFP-Q_ARC_GR_E0.01_5_V10, Trassen angepasst	03.03.25	Ba	v02
Grundriss ZFP-Q_ARC_GR_E0.01_5_V13, Trassen angepasst	30.03.25	Ba	v03
Grundriss ZFP-Q_ARC_GR_E0.01_5_f18, Trassen angepasst	11.06.25	Ba	v04
Freigabeplan erstellt	01.12.25	Ba	105

FREIGABE

Bauherr: ZFP Klinikum Schloss Winnenden
Schloßstrasse 50
71364 Winnenden

Planverfasser: Ingenieurbüro Faldey & Trenkowitz GmbH
für Nachrichten-, Sicherheits- und Bautechnik
Mallaustrasse 57, 68219 Mannheim
Fon +49. 621.15996.0
Fax +49. 621.15996.9

Architekt: Elektro Feuert. Heizung Lüftung Medizint. Sanitär Tragwerk Bestand	
Planinhalt: Trassen EG	
Projekt: Haus Q	Multitab Blattgröße Gezeichnet / Datum Geprüft / Datum
	1:50 DIN A0 Ba/09.01.2025 ES/09.01.2025

Plan-Schlüssel: ZFP-Q_ELT_GR_E0.02_5_f05#