




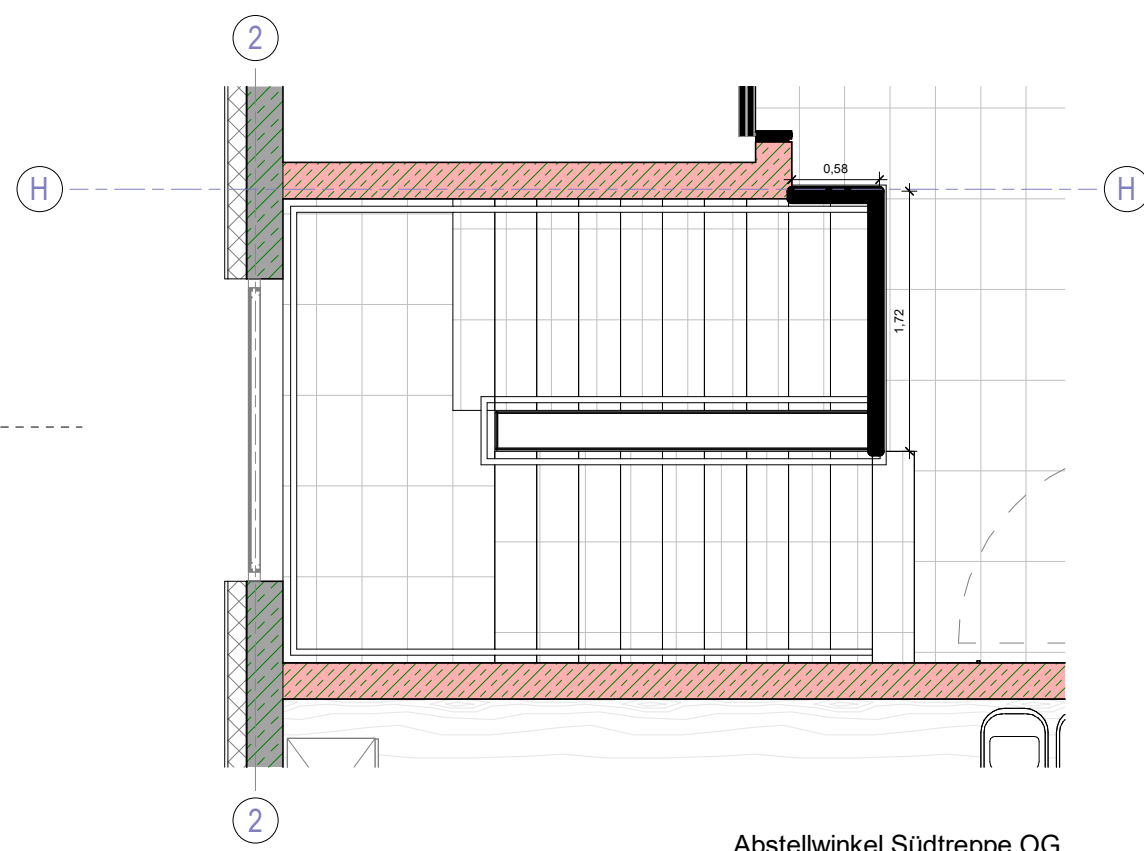


Abstellwinkel Südterasse OG
M 1:50

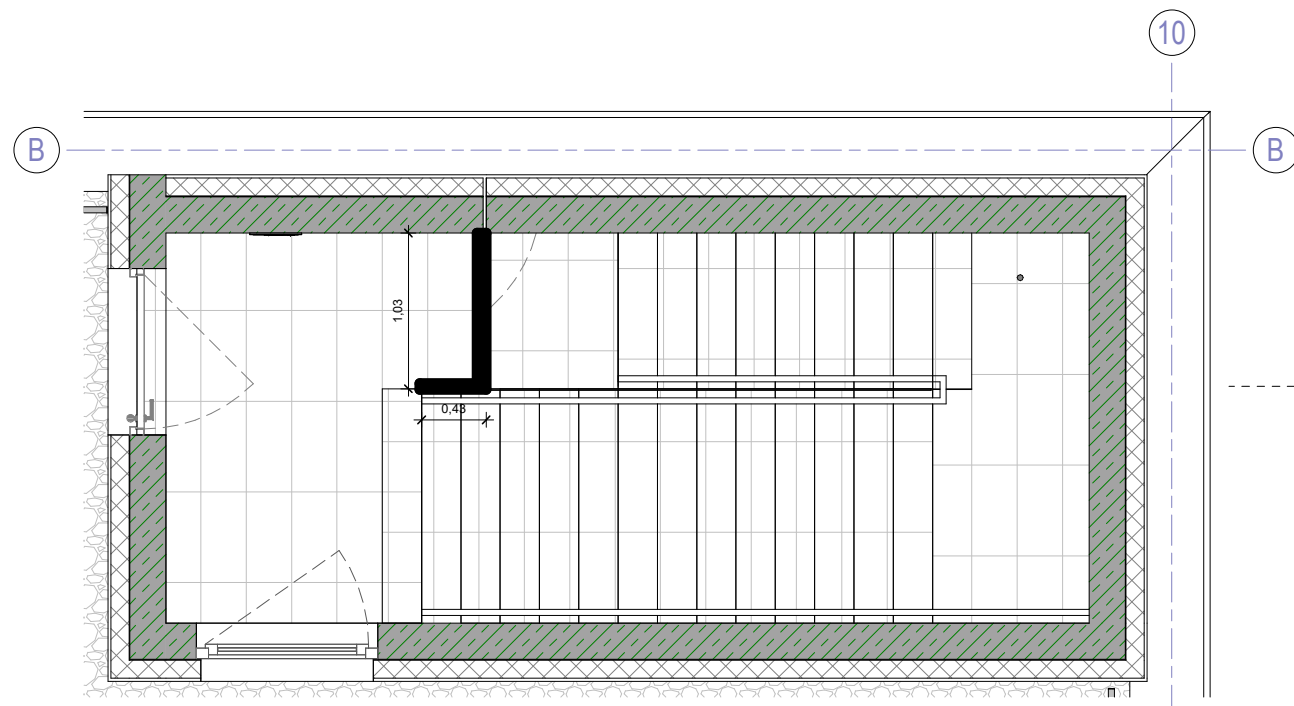


Abstellwinkel Nordterasse DG
M 1:50

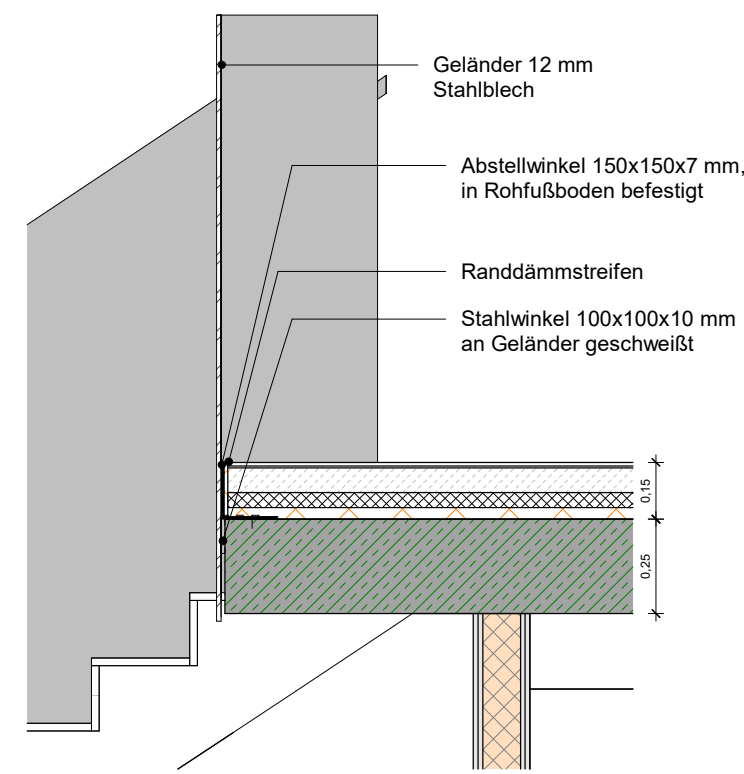

Detail Abstellwinkel Treppe
M 1:20

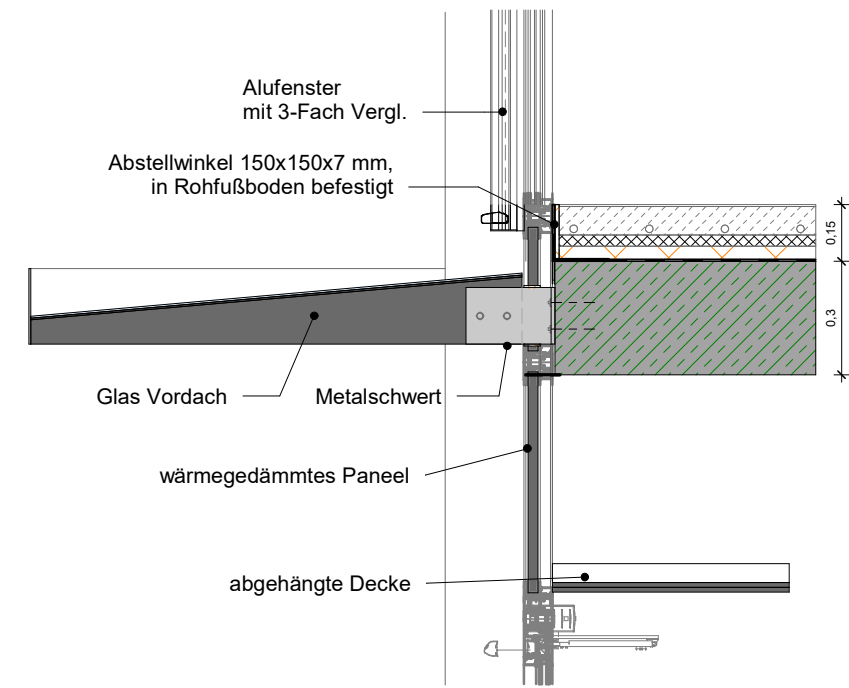


Detail Abstellwinkel Alu-Fenster
M 1:20

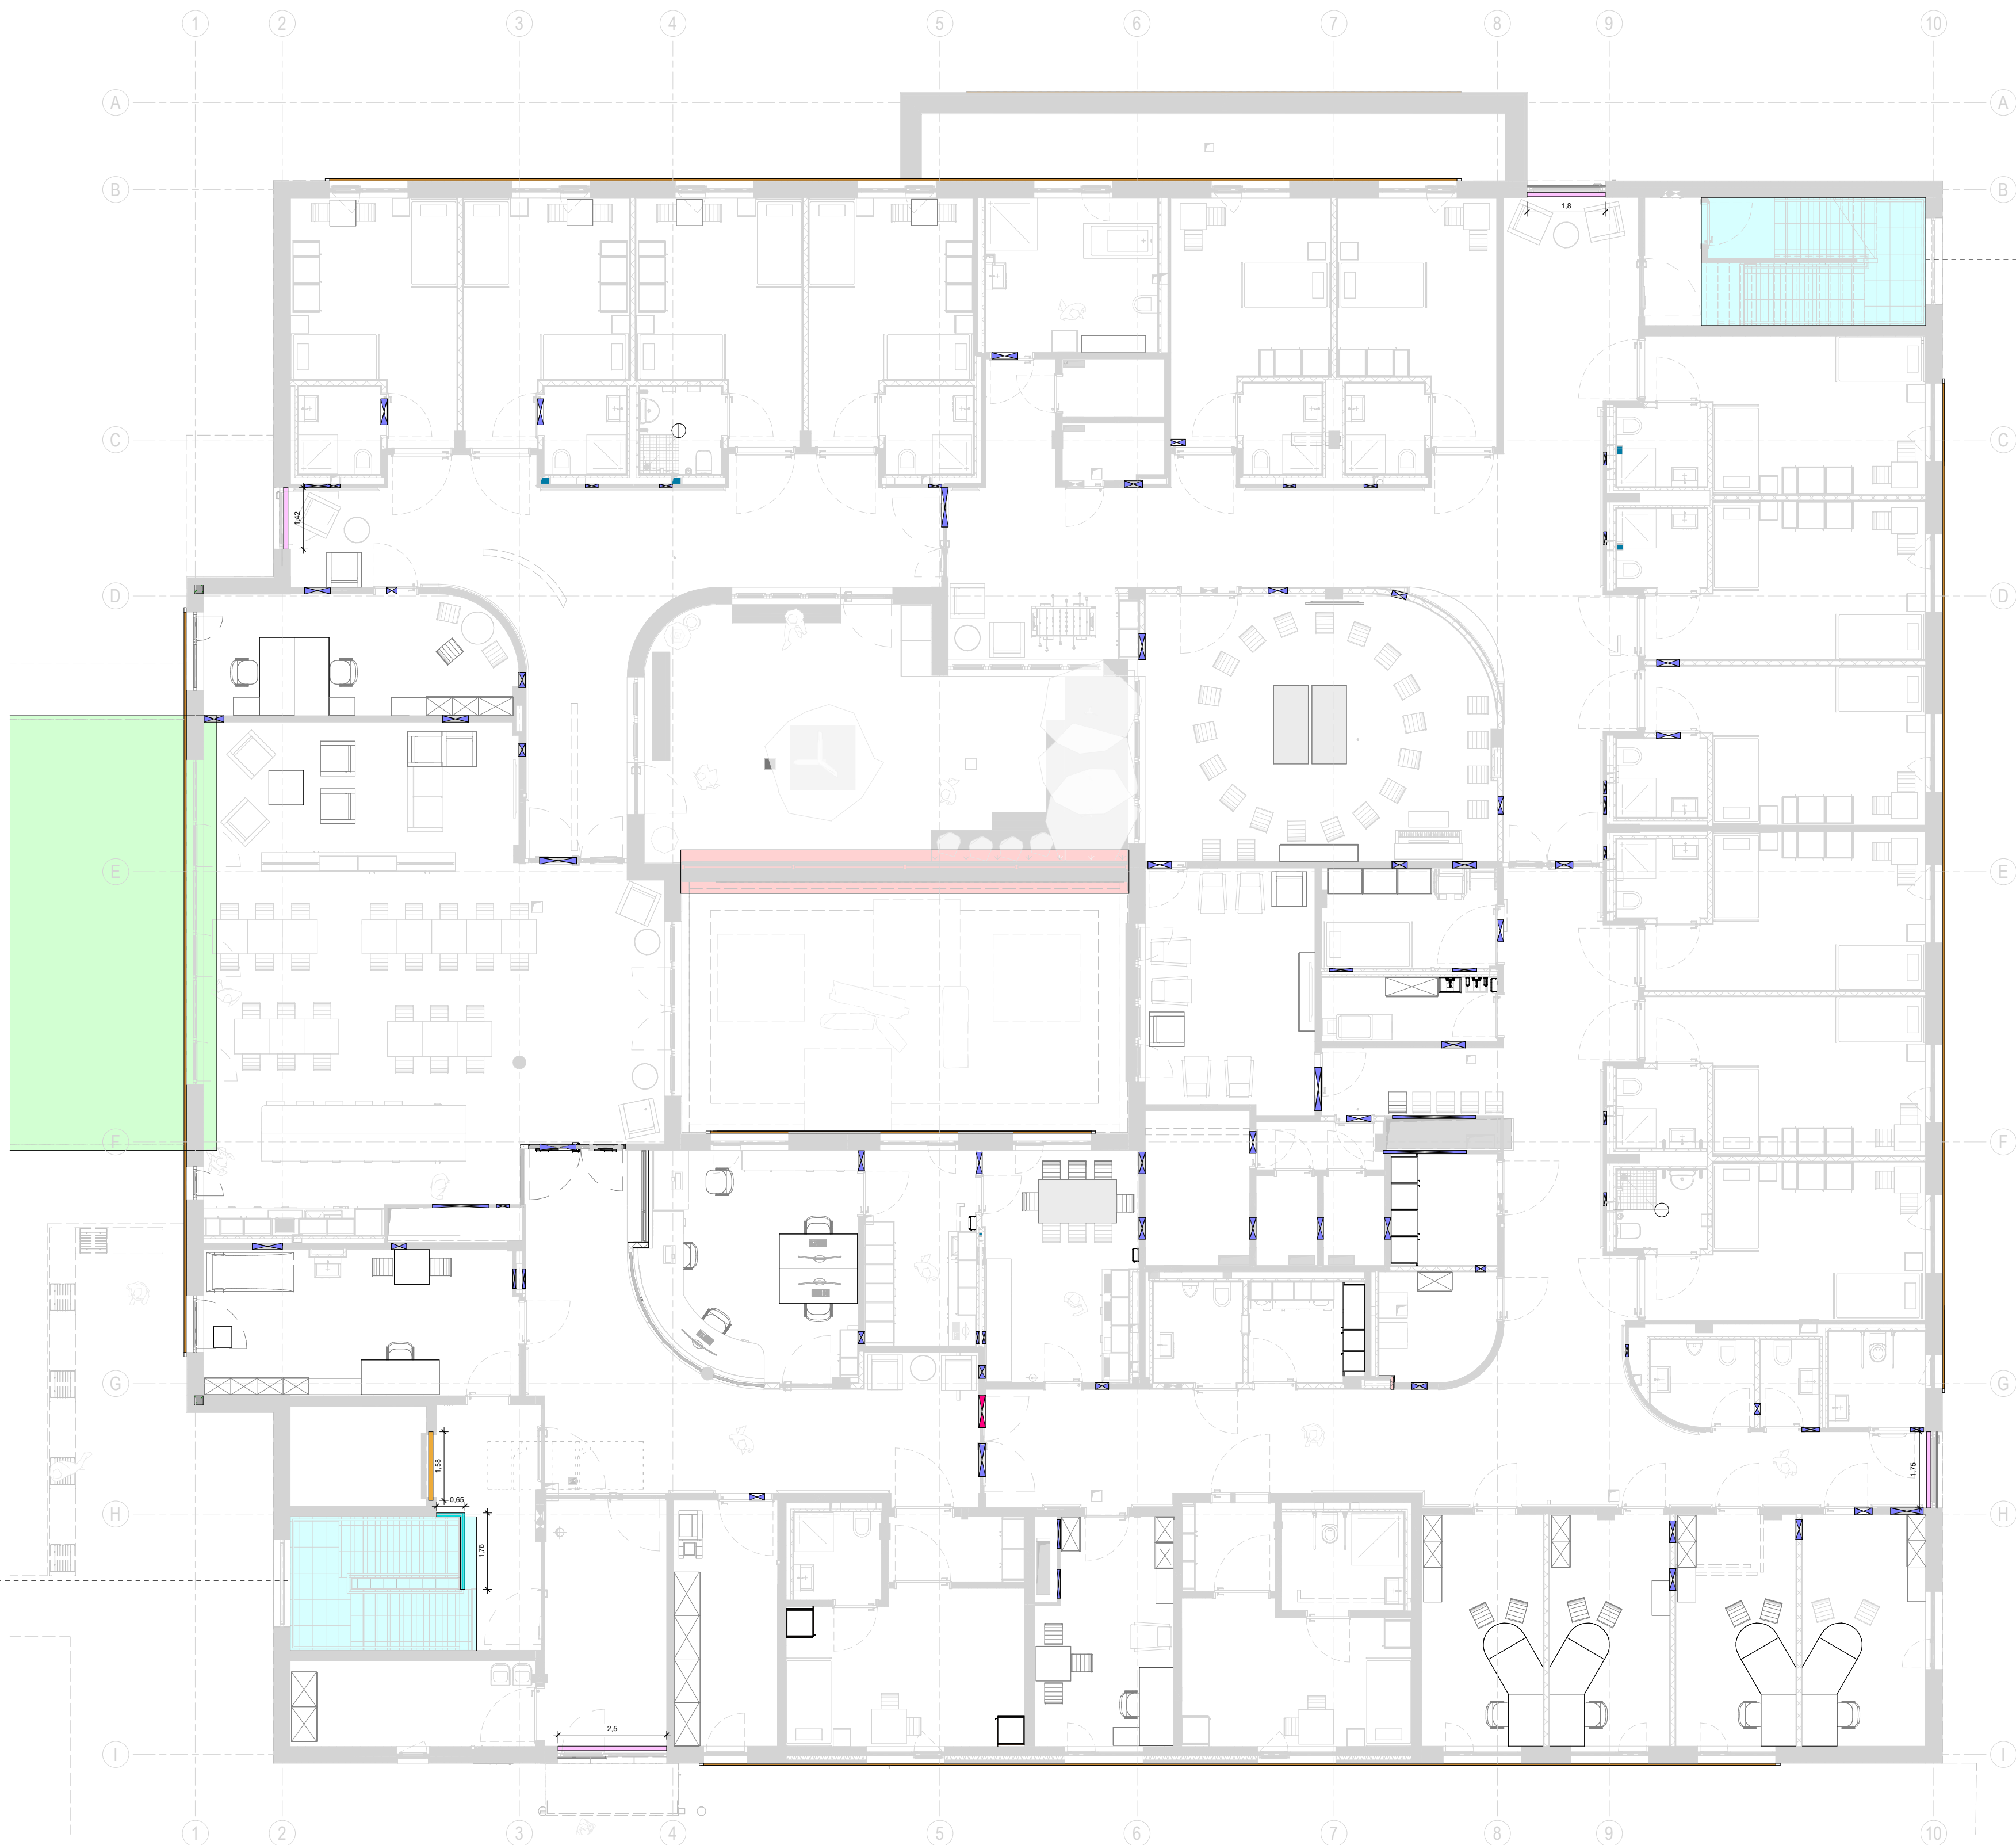

Grundriss Übersichtsplan Abstellwinkel 1.OG
M 1:100

Bodenaufbau :

1x Bodenaufbau UG 10,5 cm
2x Bodenaufbau (EG und 1.OG) 15 cm

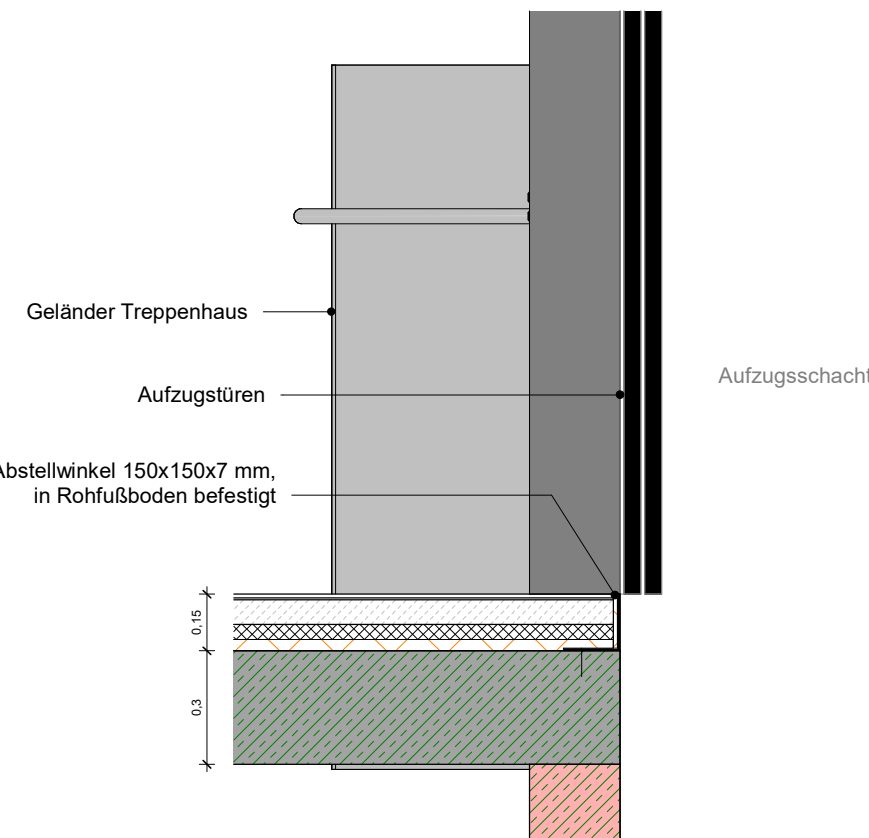

Detail Abstellwinkel Aufzug 1.OG
M 1:20

Legende Schlosser

- Abstellwinkel Treppe
- Abstellwinkel Alu-Fenster
- Abstellwinkel Aufzug - Länge 1,58 m
- Treppengeländer + Handlauf
- Anschlusspunkte Pergola
- Verglasung Brüstung 1.OG
- Stahlterasse UG

Projektnummer 2023-111-H-ZfP
Neubau einer Station der Klinik für Suchttherapie mit Tagesklinik und psychiatrischer Institutsambulanz
Abstellwinkel_Estrich

Änderungen	Datum	Name	Index
Baufreigabe	26.05.2025	RL	00#

Bauherr: ZfP Klinikum Schloss Winnenden
Schloßstrasse 50
71364 Winnenden

Planverfasser: INTEGRAL Architekten Ludwig & Partner mbB
Hindenburgstraße 37
71394 Kernen i.R.
Fon +49. 7151.20997.19
Fax +49. 7151.20997.20

A E F H L M S T X

Architekt | Elektro | Freianl. | Heizung | Lüftung | Medizint. | Sanitär | Tragwerk | Bestand

Planinhalt:
Abstellwinkel_Estrich

Projekt: Neubau einer Station der Klinik für Suchttherapie mit Tagesklinik und psychiatrischer Institutsambulanz

Maßstab	Blattgröße	DIN A2
Gezeichnet / Datum	Verfasser / 03/13/25	
Geprüft / Datum	Prüfer /	

Plan-Schlüssel:

ZFP-P_ARC_DT_BA.01_5_f00#

Projekt	Gewerk	Planart	Planinhalt	Planinhalt 2	Leistungsphase	Status/Index
---------	--------	---------	------------	--------------	----------------	--------------