


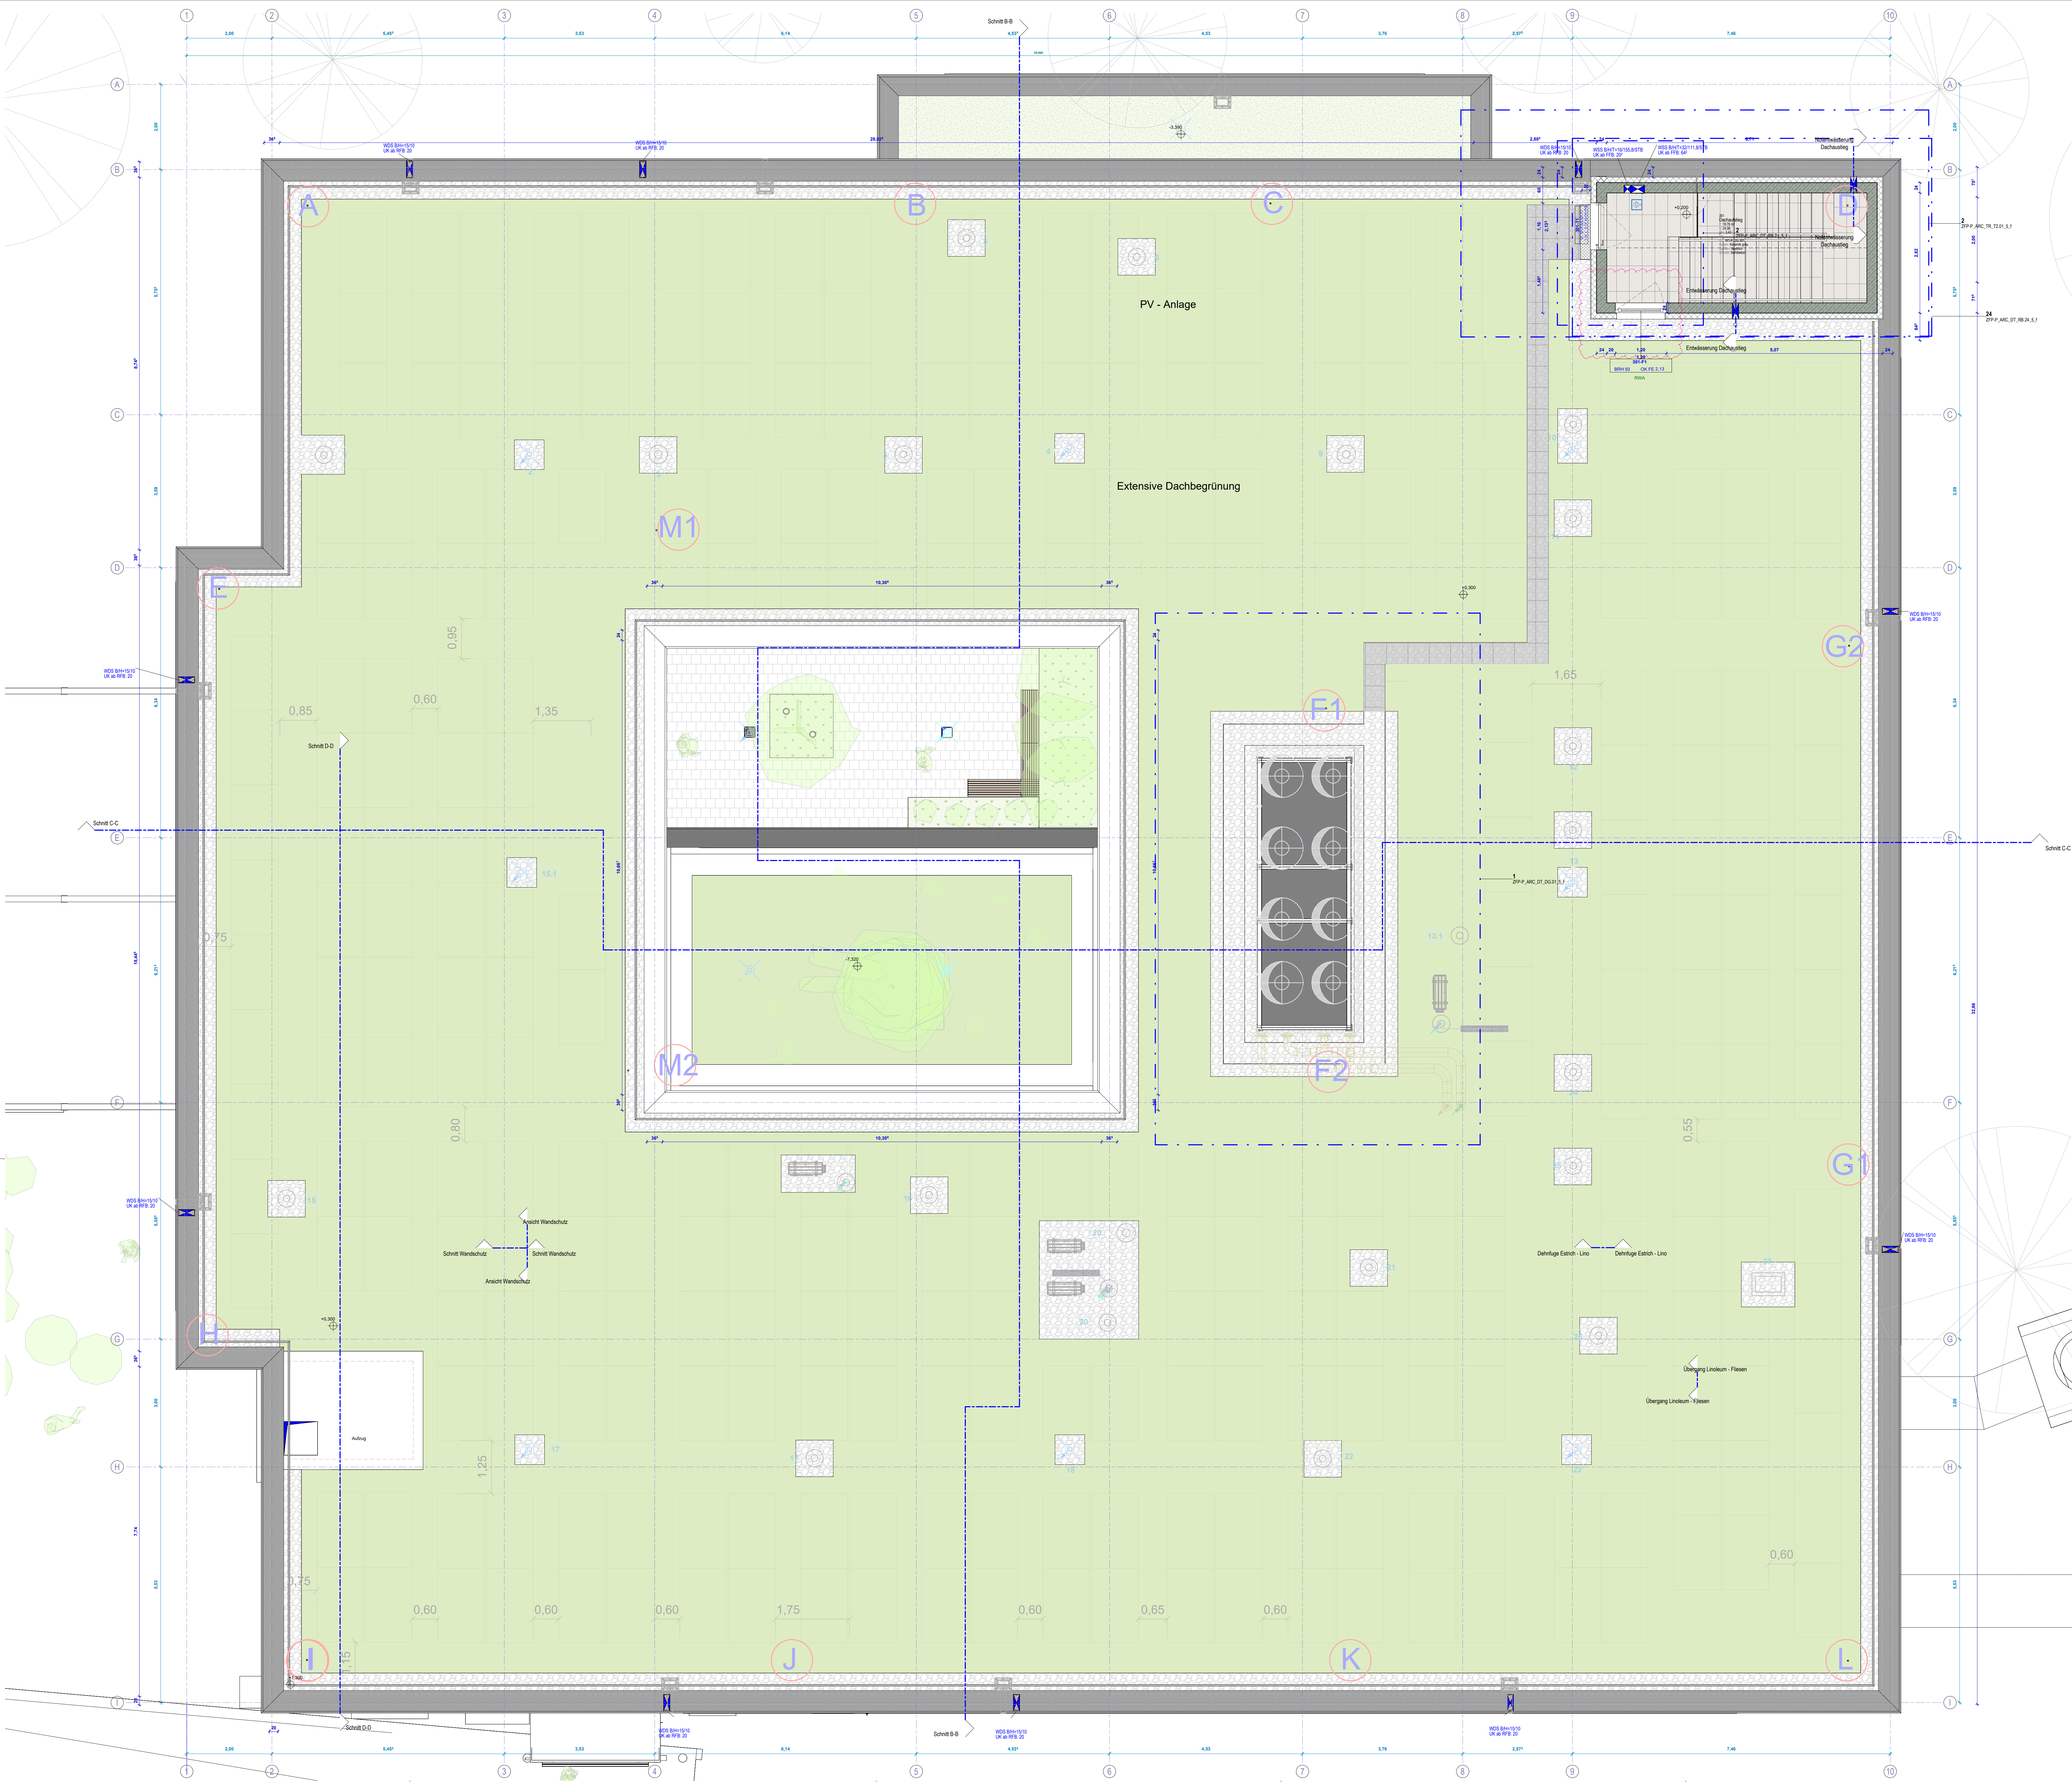

Legende Wände

- Mauerwerk Isolierstein
- Stb-Wand mit Wärmedämmung
- Stb-Wand
- Mauerwerk
- Stb-Wand

Legende Brandschutz

- Feuerbeständiges Bauteil (F30 bis F120)
- Feuerbeständiges Bauteil (F30 bis F120)

Legende Ausparungen

- Ausparung mit Plattenboden
- Ausparung Block 90

Alle Höhen ab FFB Basis
Ebene DG= 7,57 = +292,57 ü.N.N.

Projekt
2023-111-H-ZIP

Neubau einer Station der Klinik für Suchttherapie mit
Tagesklinik und psychiatrischer Institutsambulanz
Dachaufsicht

Änderungen	Datum	Name	Index
Plan erstellt		RL	00#
Fenstergröße geändert + TGA Entwurf	19.09.2024	RL	01#
FW-Anschluss, Hebebühne	30.09.2024	RL	02#
Ausparungen, Urinal, FW-Stelle	12.11.2024	RL	03#
Ergänzung Elektroausparungen	19.11.2024	RL	04#
Auspar. Feuerlöscher, Besprechung Türen	20.12.2024	RL	05#
Ausparungen Notentwässerung	04.02.2025	RL	06#
Fassade, Hauswirtschaftr. 265	04.04.2025	RL	07#
Baufreigabe	08.05.2025	RL	08#
Änderung Besprechung Fenster	15.05.2025	RL	09#
Planstand HLS aktualisiert	06.06.2025	RL	10#

Bauherr:

ZIP Klinikum Schloss Wismenden
Schlossallee 50
71564 Wismenden

Planverfasser:

INTEGRAL Architekten Ludwig &
Partner mbB
Hindenburgstraße 37
71394 Kernen im
Fon +49 7151 20997 19
Fax +49 7151 20997 20

INTEGRAL
ARCHITECTUR

A E F H L M S T X

Architekt | Elektro | Feuert. | Heizung | Lüftung | Medizin | Sanitär | Tragwerk | Bestand

Planinhalt:
Dachaufsicht

Projekt:
Neubau einer Station der Klinik für Suchttherapie mit
Tagesklinik und psychiatrischer Institutsambulanz

Planinhalt:
Dachaufsicht

Maßstab
Blattgröße
Gezeichnet / Datum
Geprüft / Datum

1:50
DIN A0
RL / 29.08.2024
RL

Projektnummer:
2023-111-H-ZIP

Projekt:
Gewerk
Planart
Planinhalt
Planinhalt 2
Leistungsbereich
Statusindex

Plan: ZFP-P_ARC_GR_E2.01_5_f10#