


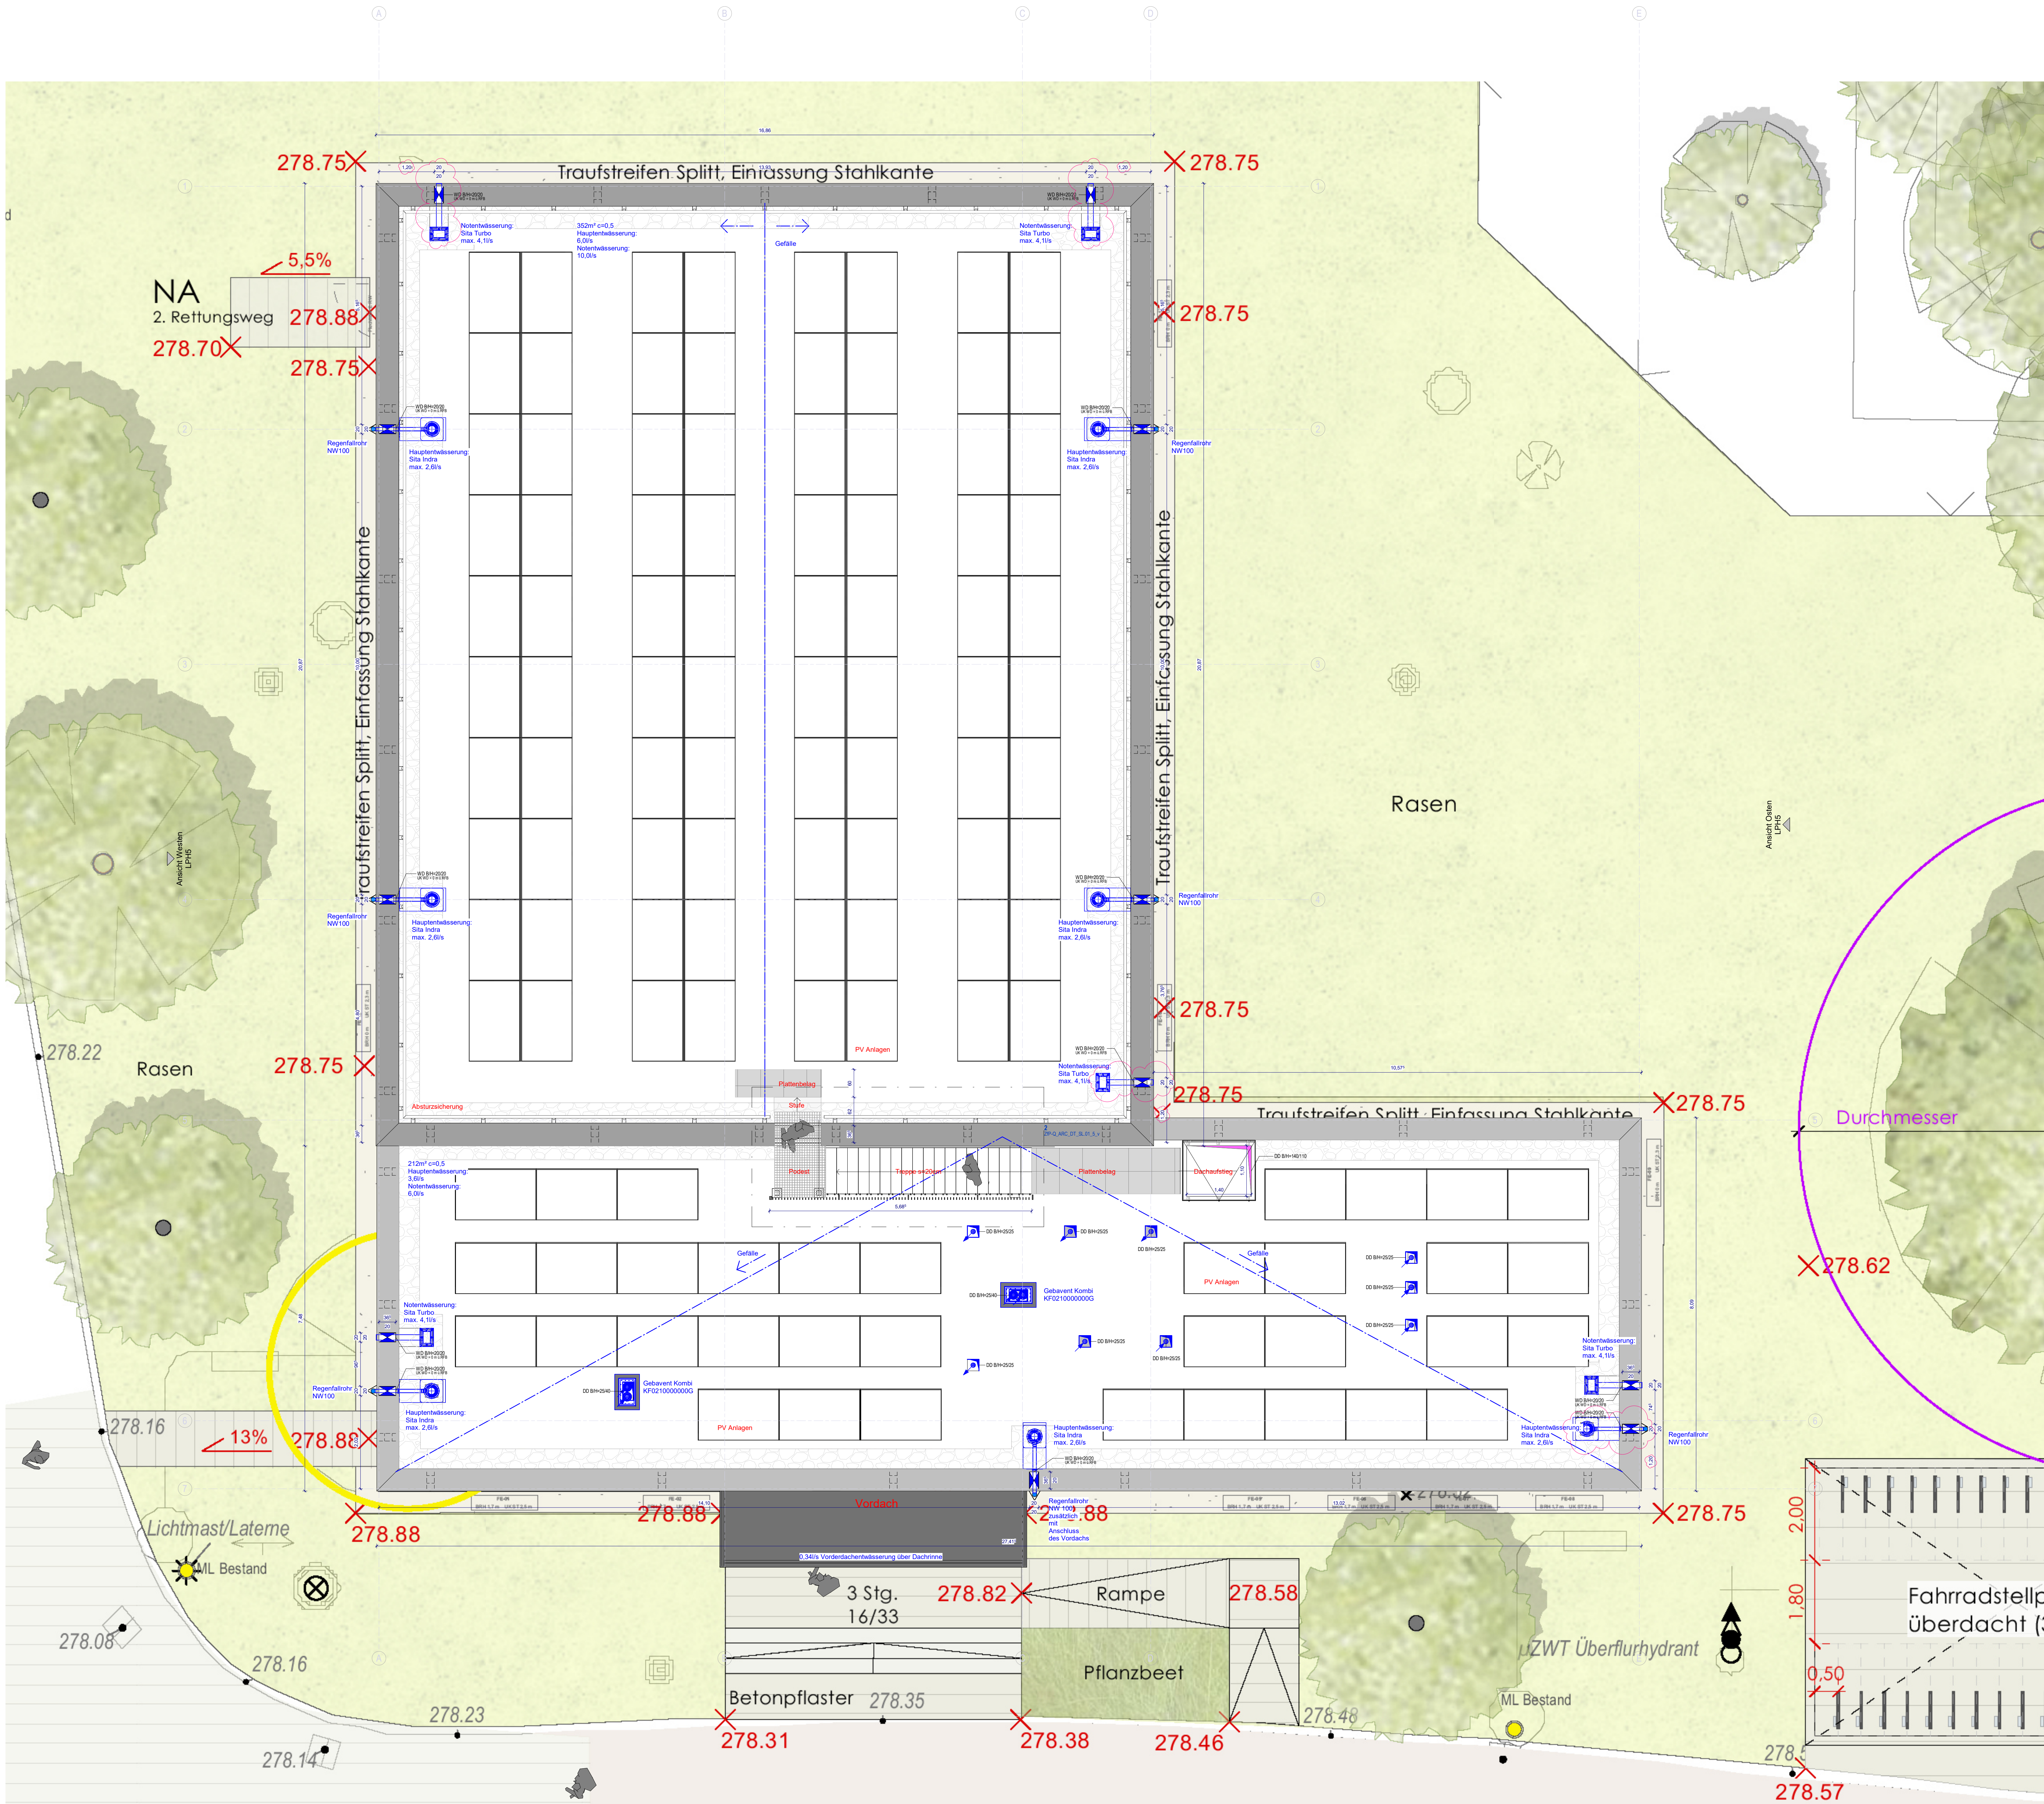

- Legende Aussparungen**
- WD, DD, WS HLS
 - WD, DD, WS Elektro
 - BD, BA - Geräte Halle
- Legende Wände**
- Stahlbeton
 - Kalksandsteinmauerwerk
 - Ziegelmauerwerk mit Wärmedämmung
 - GK-Wand
 - F-90
 - F-30

Projektnummer

2018-105-P

ZIP-KSW-Q-0001-Haus Q

Dachaufsicht

Änderungen	Datum	Name	Index
Plan erstellt			01#
Kanal, Leitungen und Fundamente ergänzt	12.02.2025		02#
Kanal geändert	11.03.2025		03#
Änderungen vom 25.03.2025	26.03.2025		04#
Aussparungen eingetragen	08.05.2025	JO	05#
Feuerlöscher, Notentwässerung eingetragen	21.05.2025	JO	06#
Pläne freigegeben	05.06.2025	JO	07#
Änderungen BKT, Entwässerung	25.07.2025		08#
Plan geändert	08.08.2025	JO	09#
Position der Aussparungen angepasst	20.08.2025	JO	10#

INTEGRAL ARCHITEKTEN

Bauherr: ZIP Klinikum Schloss Winnenden
Schloßstrasse 30
71364 Winnenden

Planverfasser: INTEGRAL Architekten Ludwig & Partner mbB
Hindenburgstraße 37
71394 Kernen (R)
Tel +49 7151 20997 19
Fax +49 7151 20997 20

A E F H L M S T X

Architekt: Elektro | Feuert. | Heizung | Lüftung | Medizintechnik | Sanitär | Tragwerk | Bestand

Planverfasser: Dachaufsicht

Projekt: ZIP-KSW-Q-0001-Haus Q

Maßstab: Blattgröße: Gezeichnet / Datum: Geprüft / Datum: Wo angezeigt: DIN A0: JO / 28.11.2024: Prüfer: