


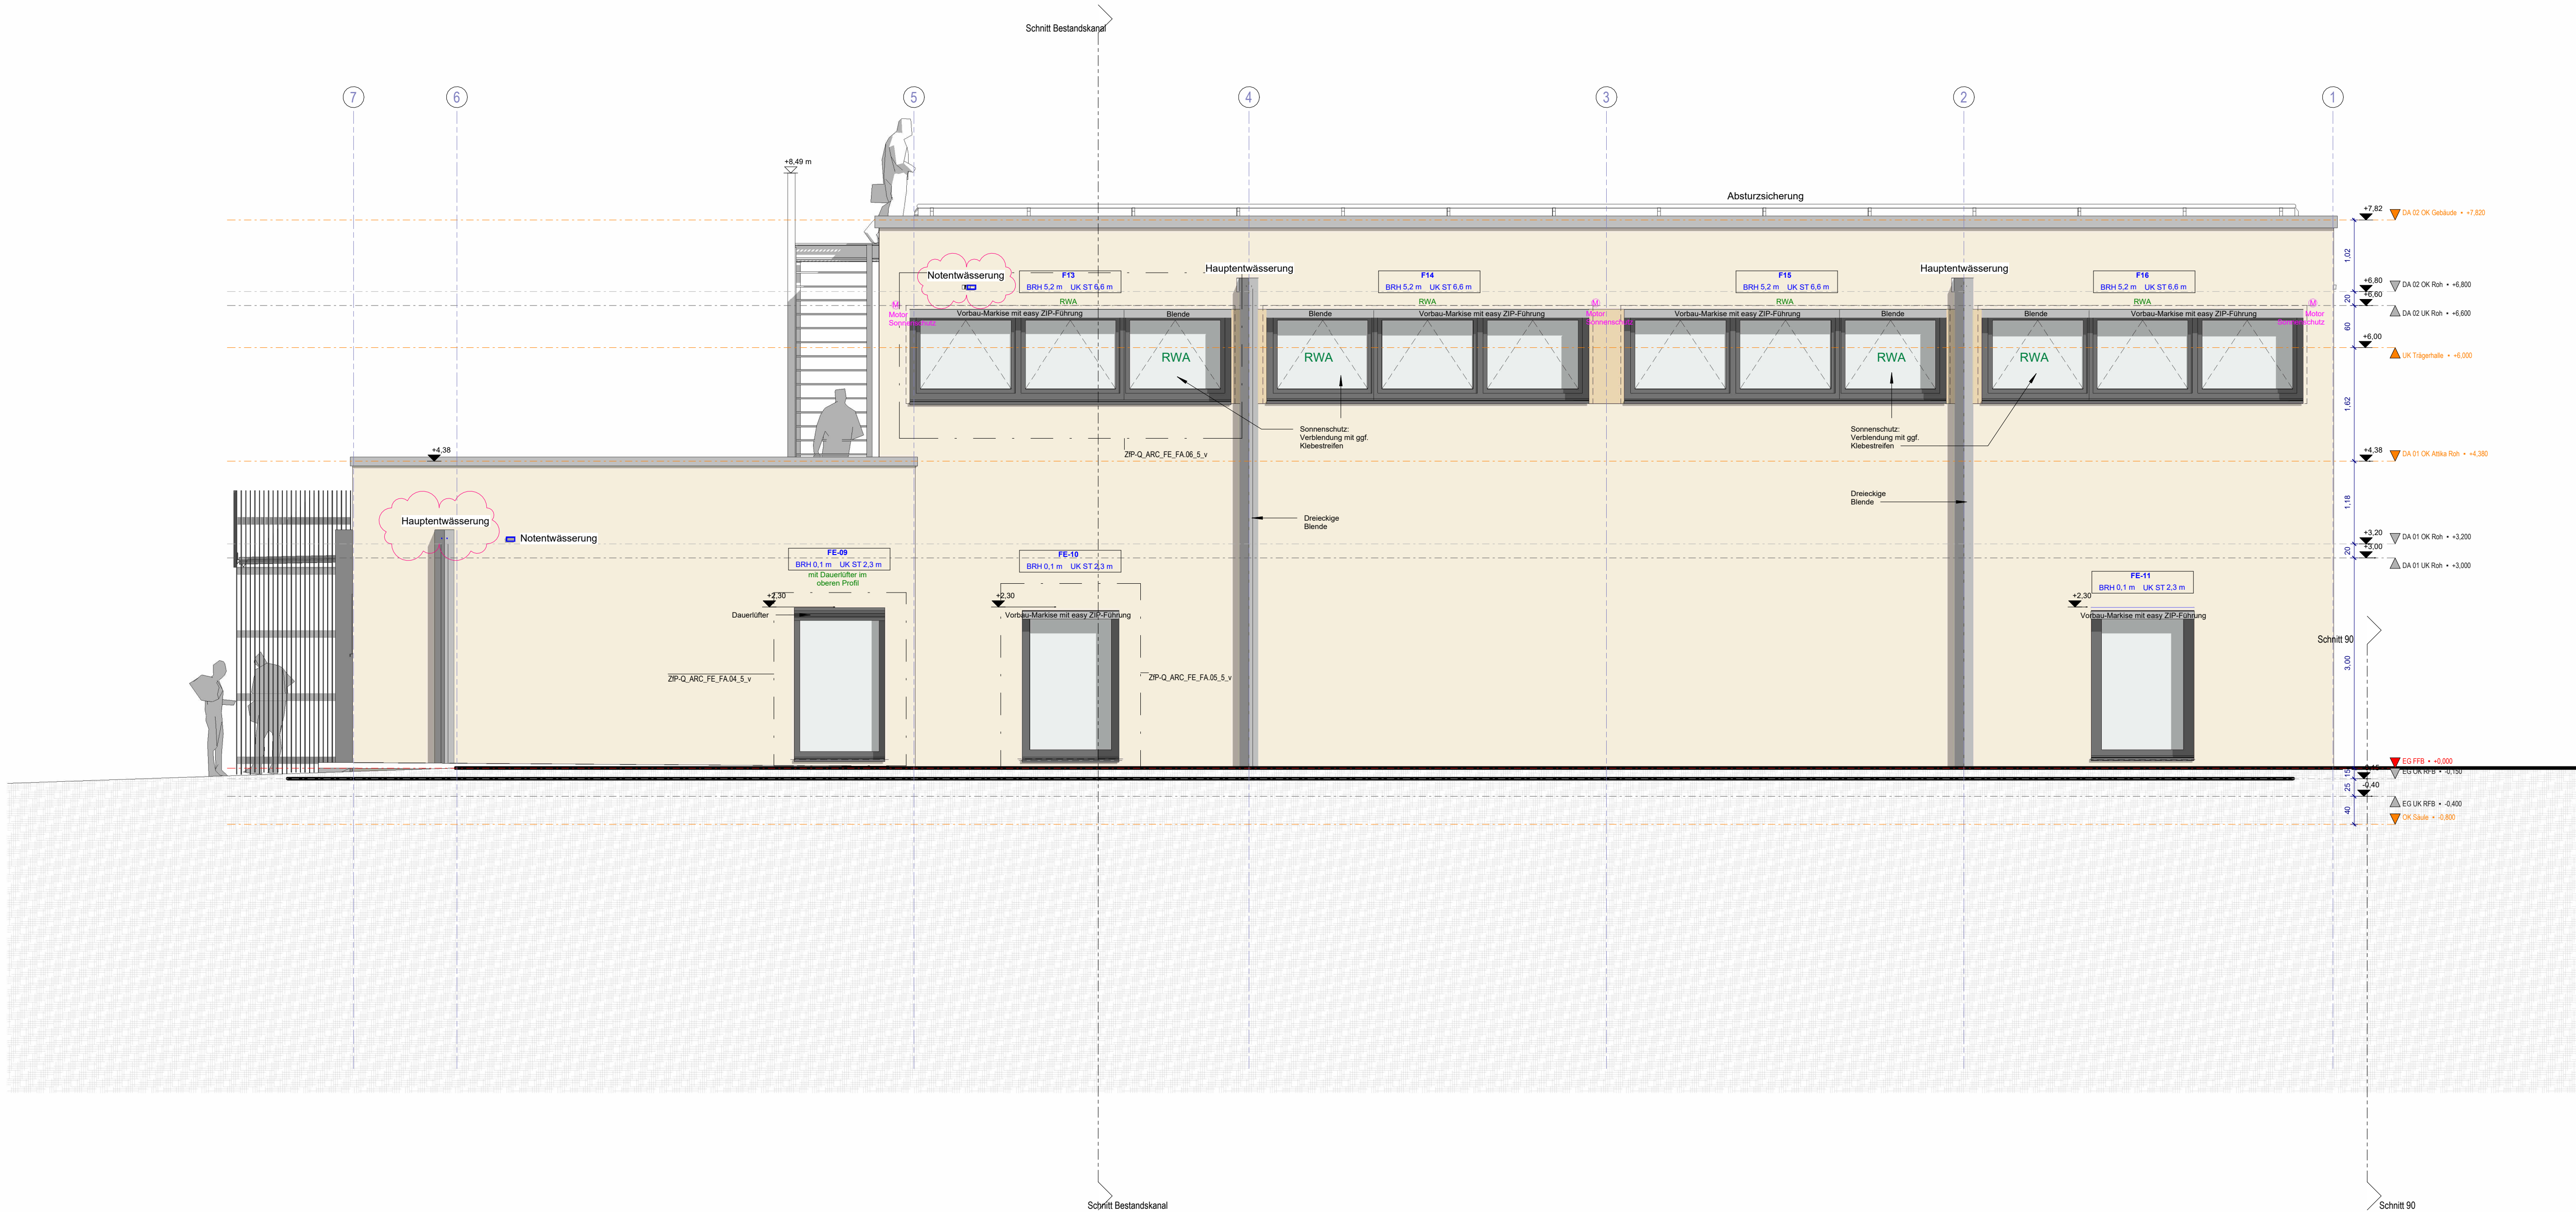

Projektnummer
2018-105-P

ZfP-KSW-Q-0001-Haus Q
Ostansicht

Änderungen	Datum	Name	Index
Plan erstellt	22.02.2024		01#
Änderungen	18.12.2024		02#
Feuerlöscher, Notentwässerung eingetragen	21.05.2025	JO	03#
Pläne freigegeben	05.06.2025	JO	04#
Plan geändert	08.08.2025	JO	05#
Vordach geändert	05.12.2025	RL	06#

Bauherr:

ZfP Klinikum Schloss Winnenden
Schloßstrasse 50
71364 Winnenden

Planverfasser:

INTEGRAL Architekten Ludwig &
Partner mbB
Hindenburgstraße 37
71394 Kernen i.R.
Fon +49 7151 20997 19
Fax +49 7151 20997 20

A E F H L M S T X

Architekt | Elektro | Freianl. | Heizung | Lüftung | Medizint. | Sanitär | Tragwerk | Bestand

Planned:
Ostansicht

Projekt:
ZfP-KSW-Q-0001-Haus Q

Maßstab
Blattgröße
Gezeichnet / Datum
Geprüft / Datum

1 : 50
DIN A1
JO / 11.09.2024
Prüfer/

Plan-Schlüssel:

ZfP-Q_ARC_AN_00.01_5_f06#