


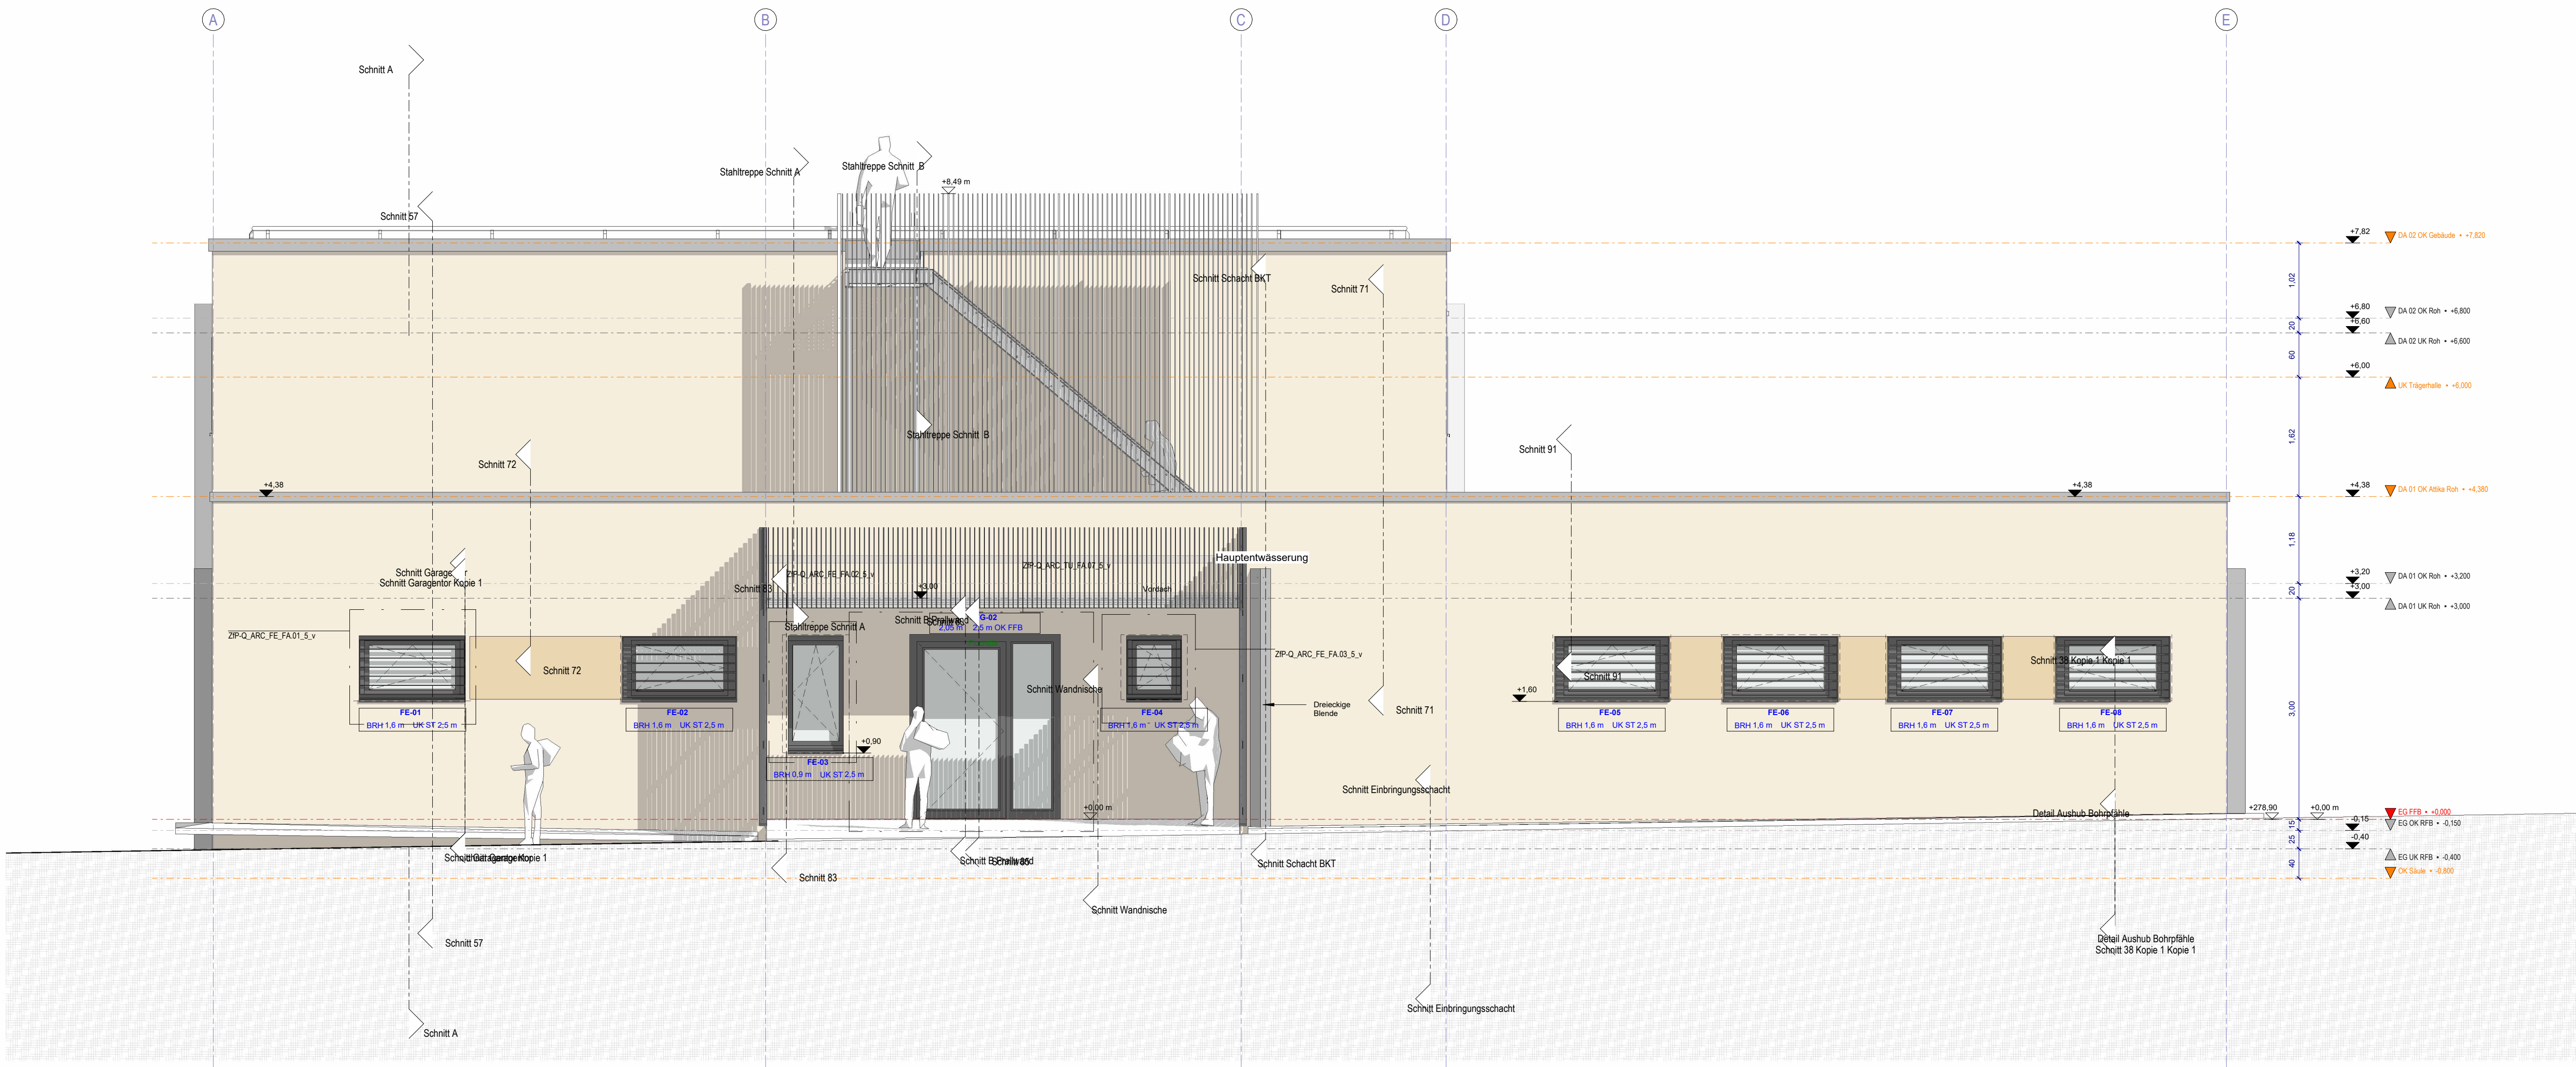

Projektnummer
2018-105-P

ZfP-KSW-Q-0001-Haus Q
Südansicht

Änderungen	Datum	Name	Index
Plan erstellt	22.02.2024		01#
Änderungen	18.12.2024		02#
Feuerlöscher, Notentwässerung eingetragen	21.05.2025	JO	03#
Pläne freigegeben	05.06.2025	JO	04#
Plan geändert	08.08.2025	JO	05#
Vordach geändert	05.12.2025	RL	06#

Bauherr:

ZfP Klinikum Schloss Winnenden
Schloßstrasse 50
71364 Winnenden

Planverfasser:

INTEGRAL Architekten Ludwig &
Partner mbB
Hindenburgstraße 37
71394 Kernen i.R.
Fon +49 7151 20997 19
Fax +49 7151 20997 20

A E F H L M S T X		
Architekt Elektro Freianl. Heizung Lüftung Medizint. Sanitär Tragwerk Bestand		
Planinhalt: Südansicht		
Projekt: ZfP-KSW-Q-0001-Haus Q	Maßstab: Blattgröße: Gezeichnet / Datum: Geprüft / Datum:	1 : 50 DIN A1 JO / 11.09.2024 Prüfer/

Plan-Schlüssel:

ZfP-Q_ARC_AN_SS.01_5_f06#