
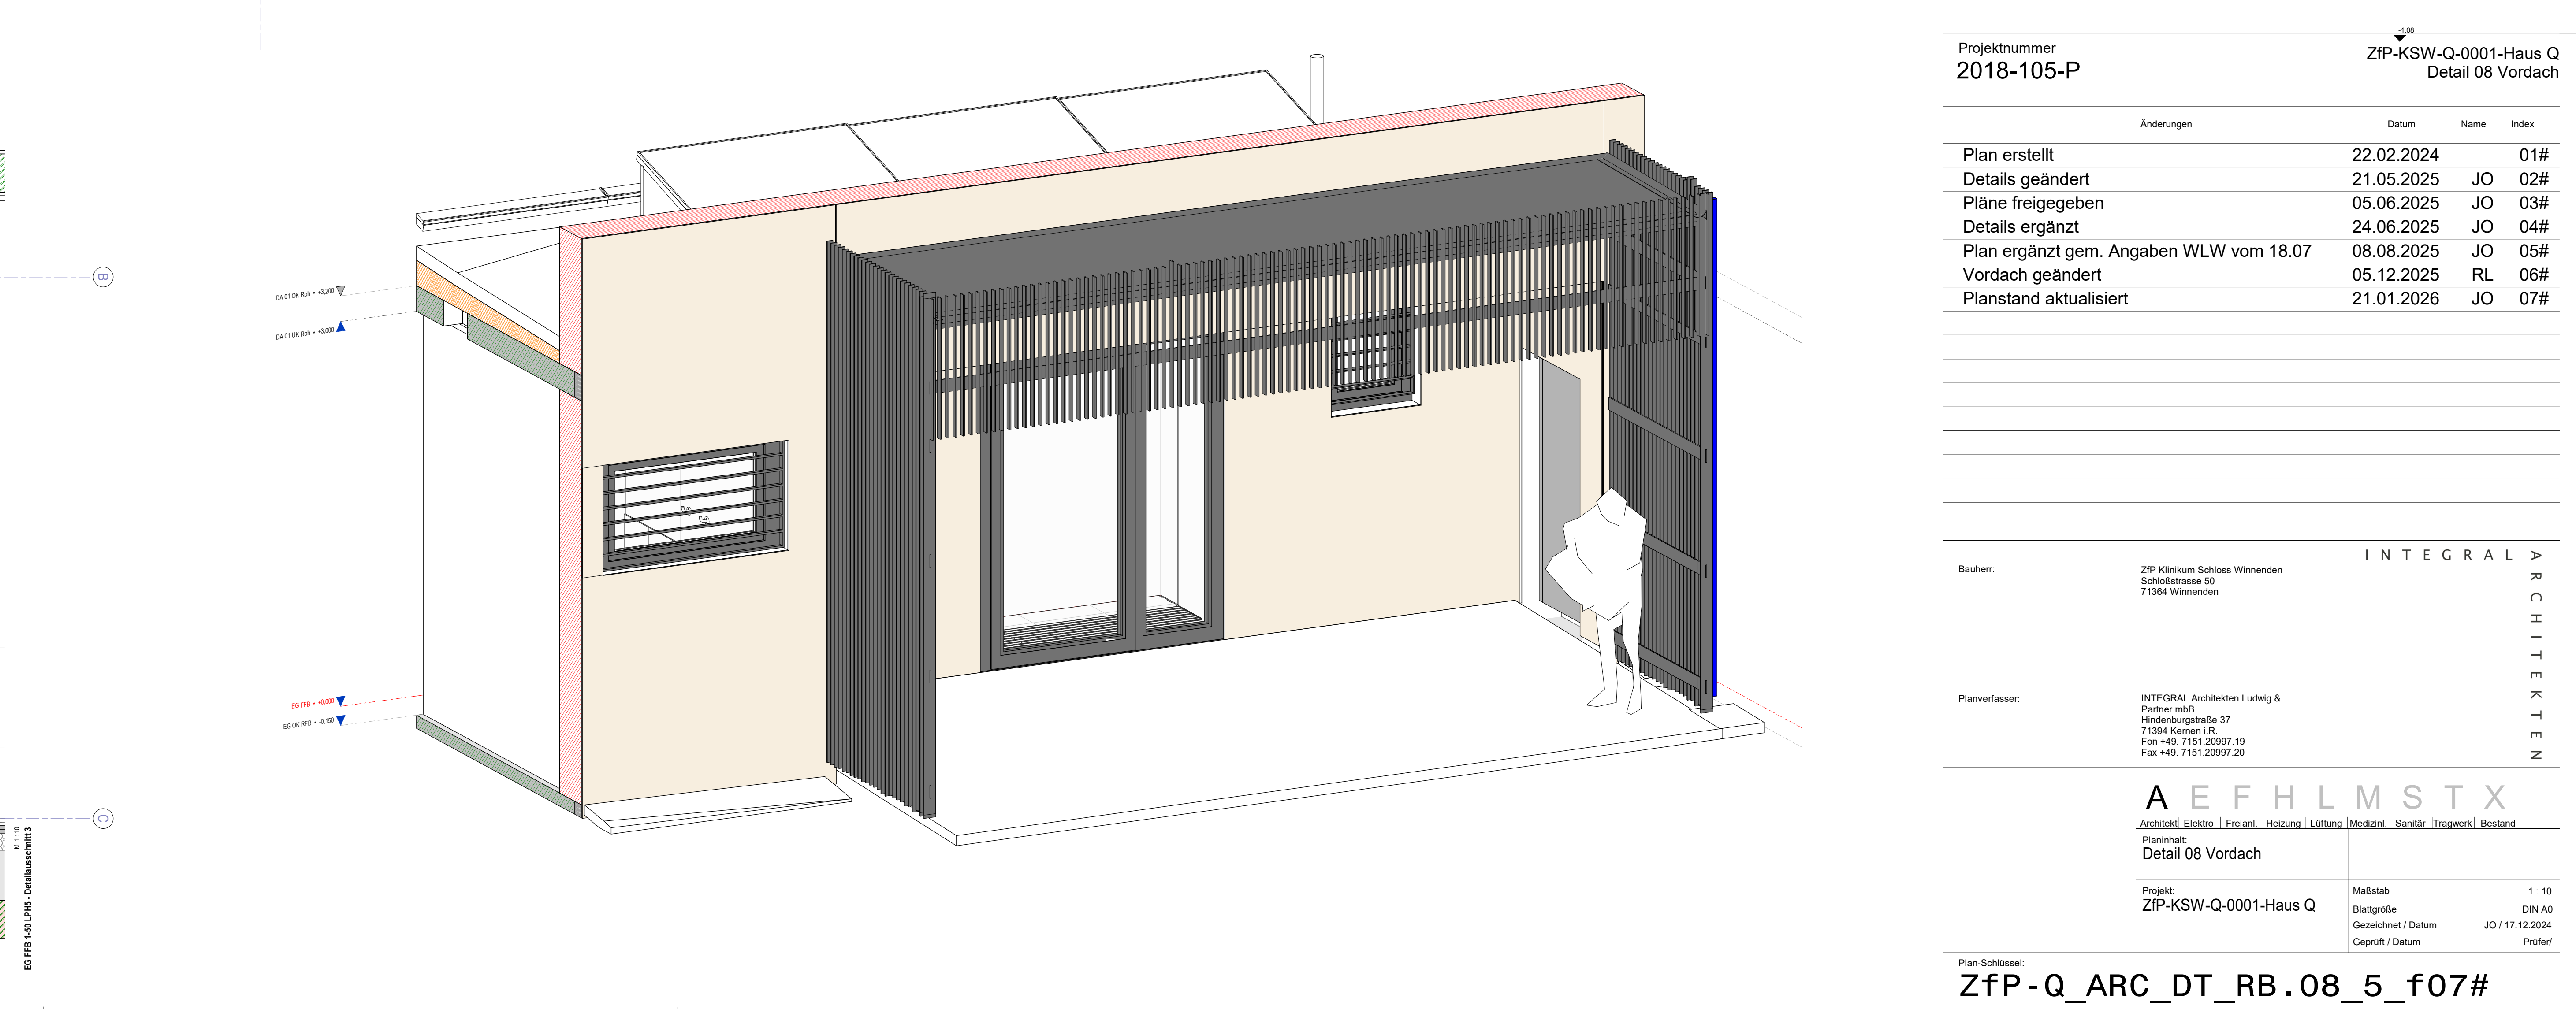
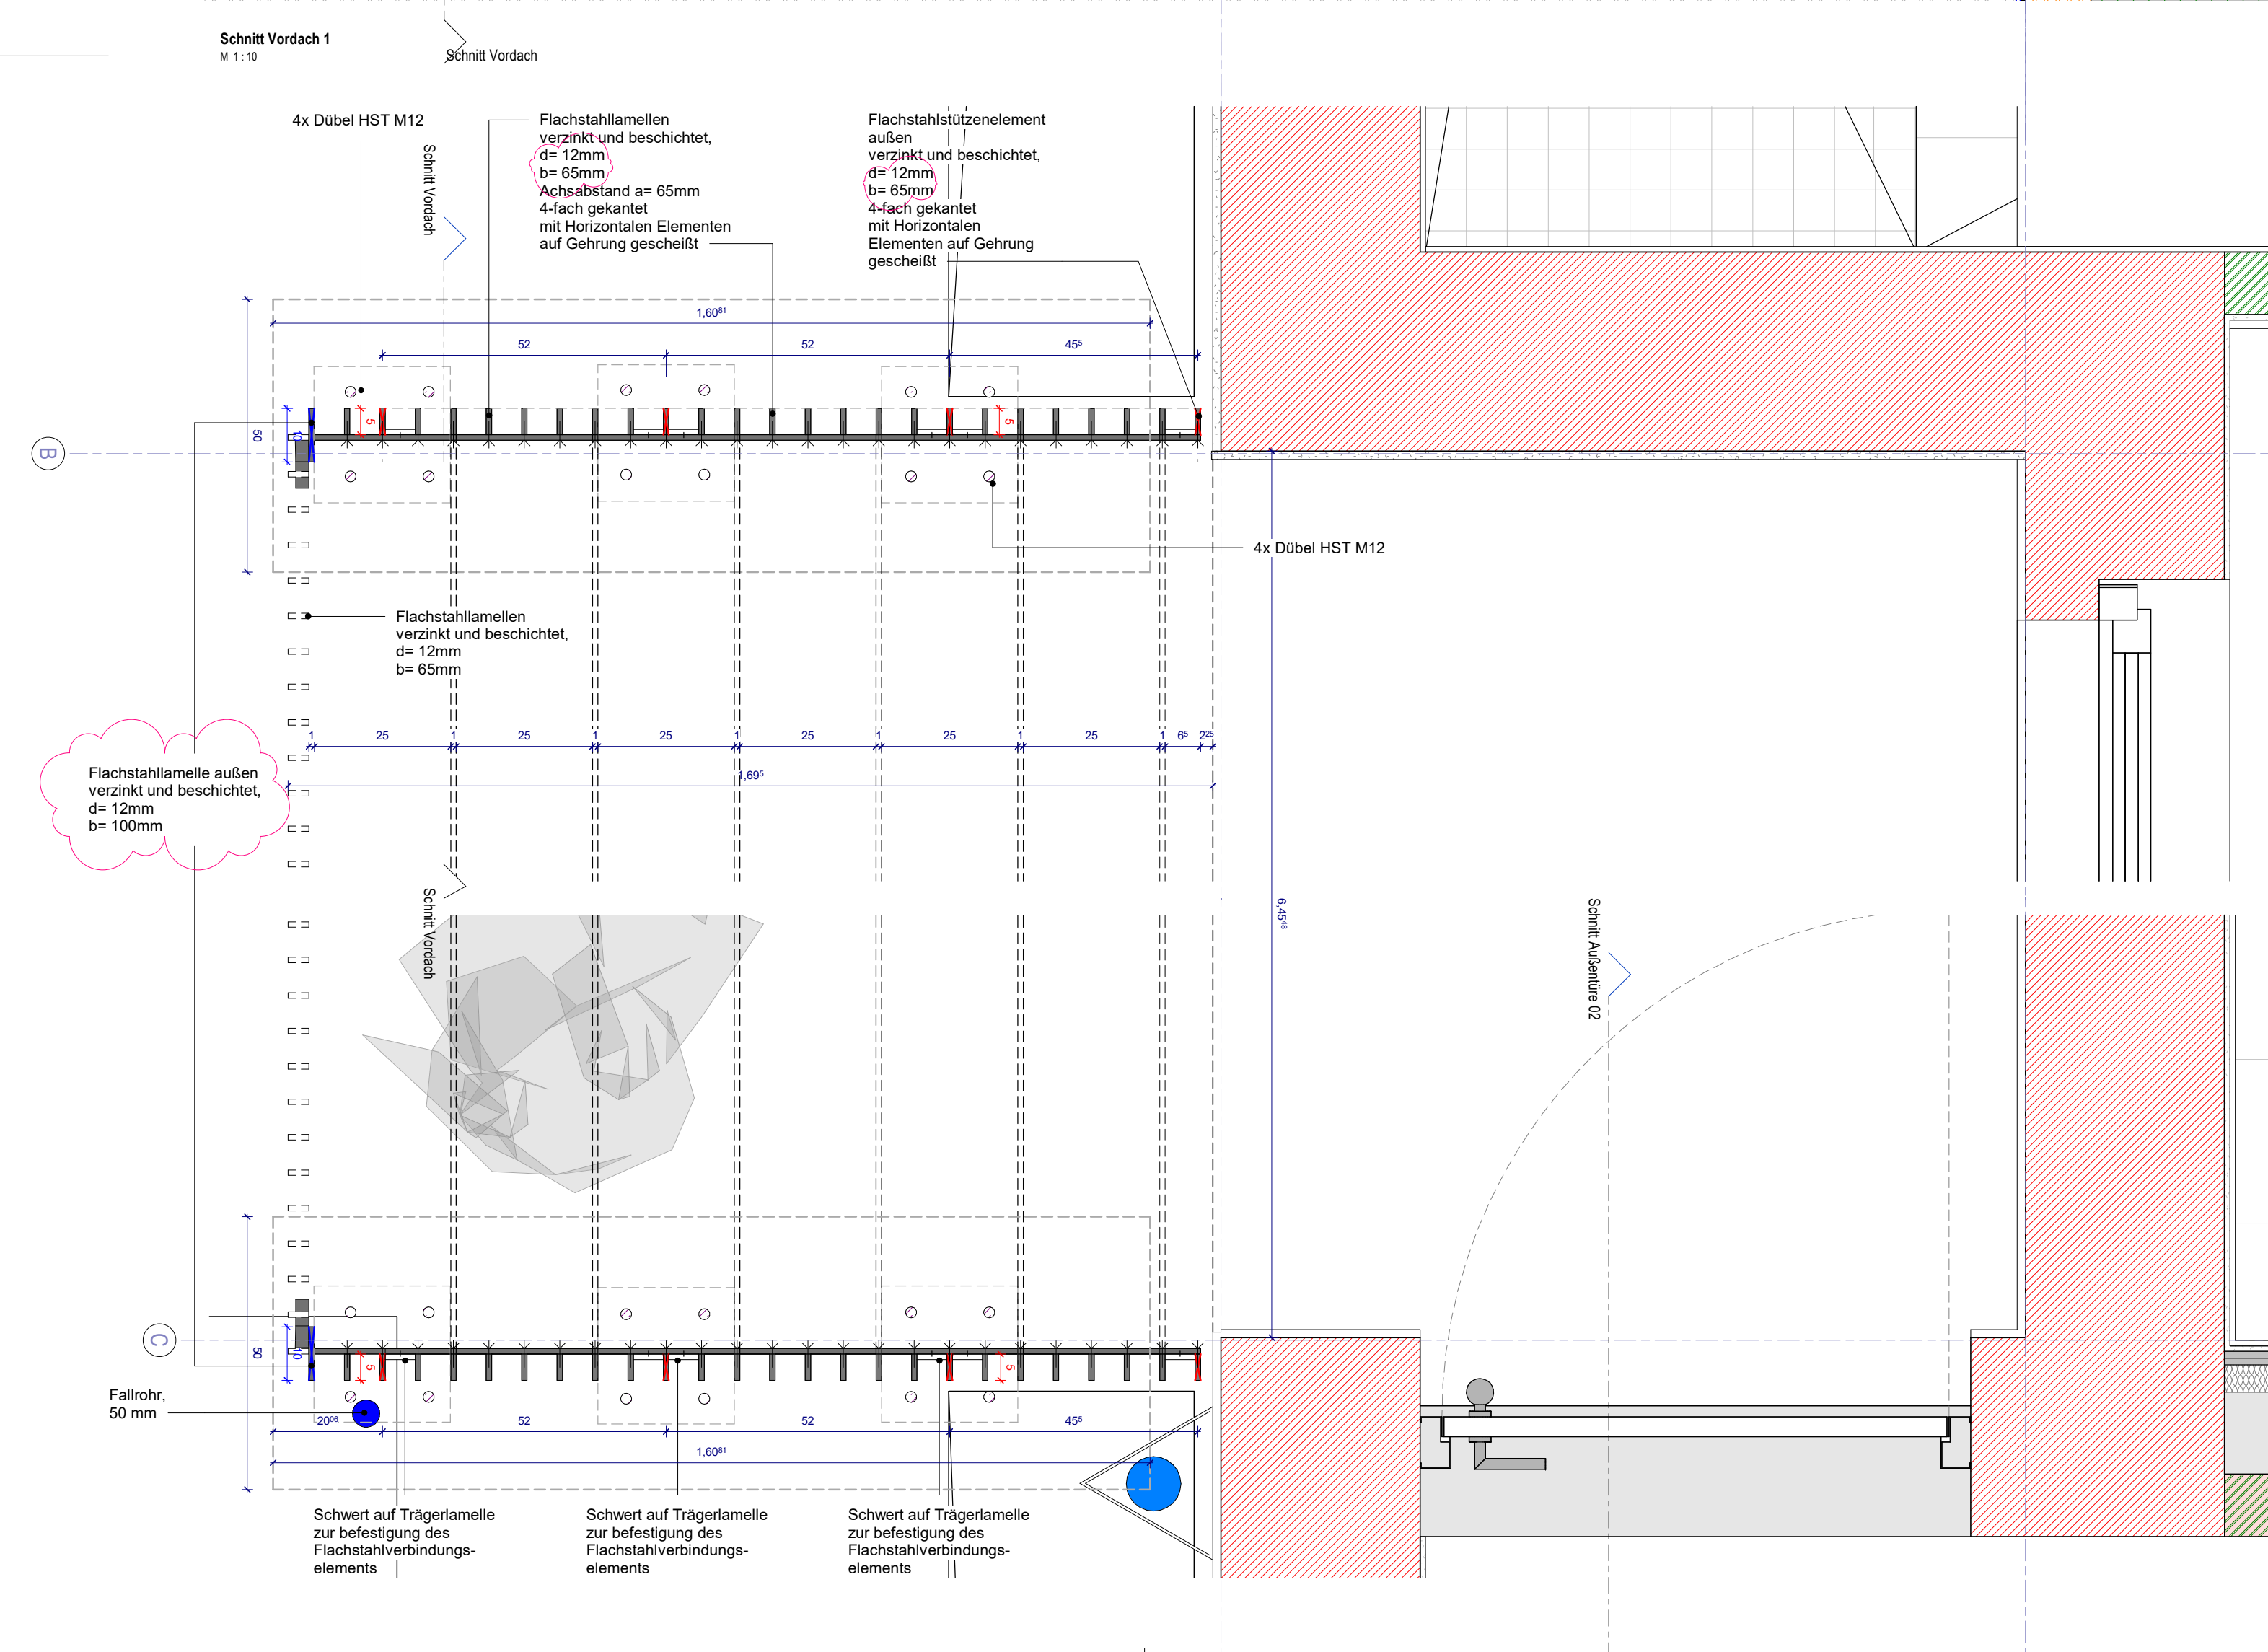
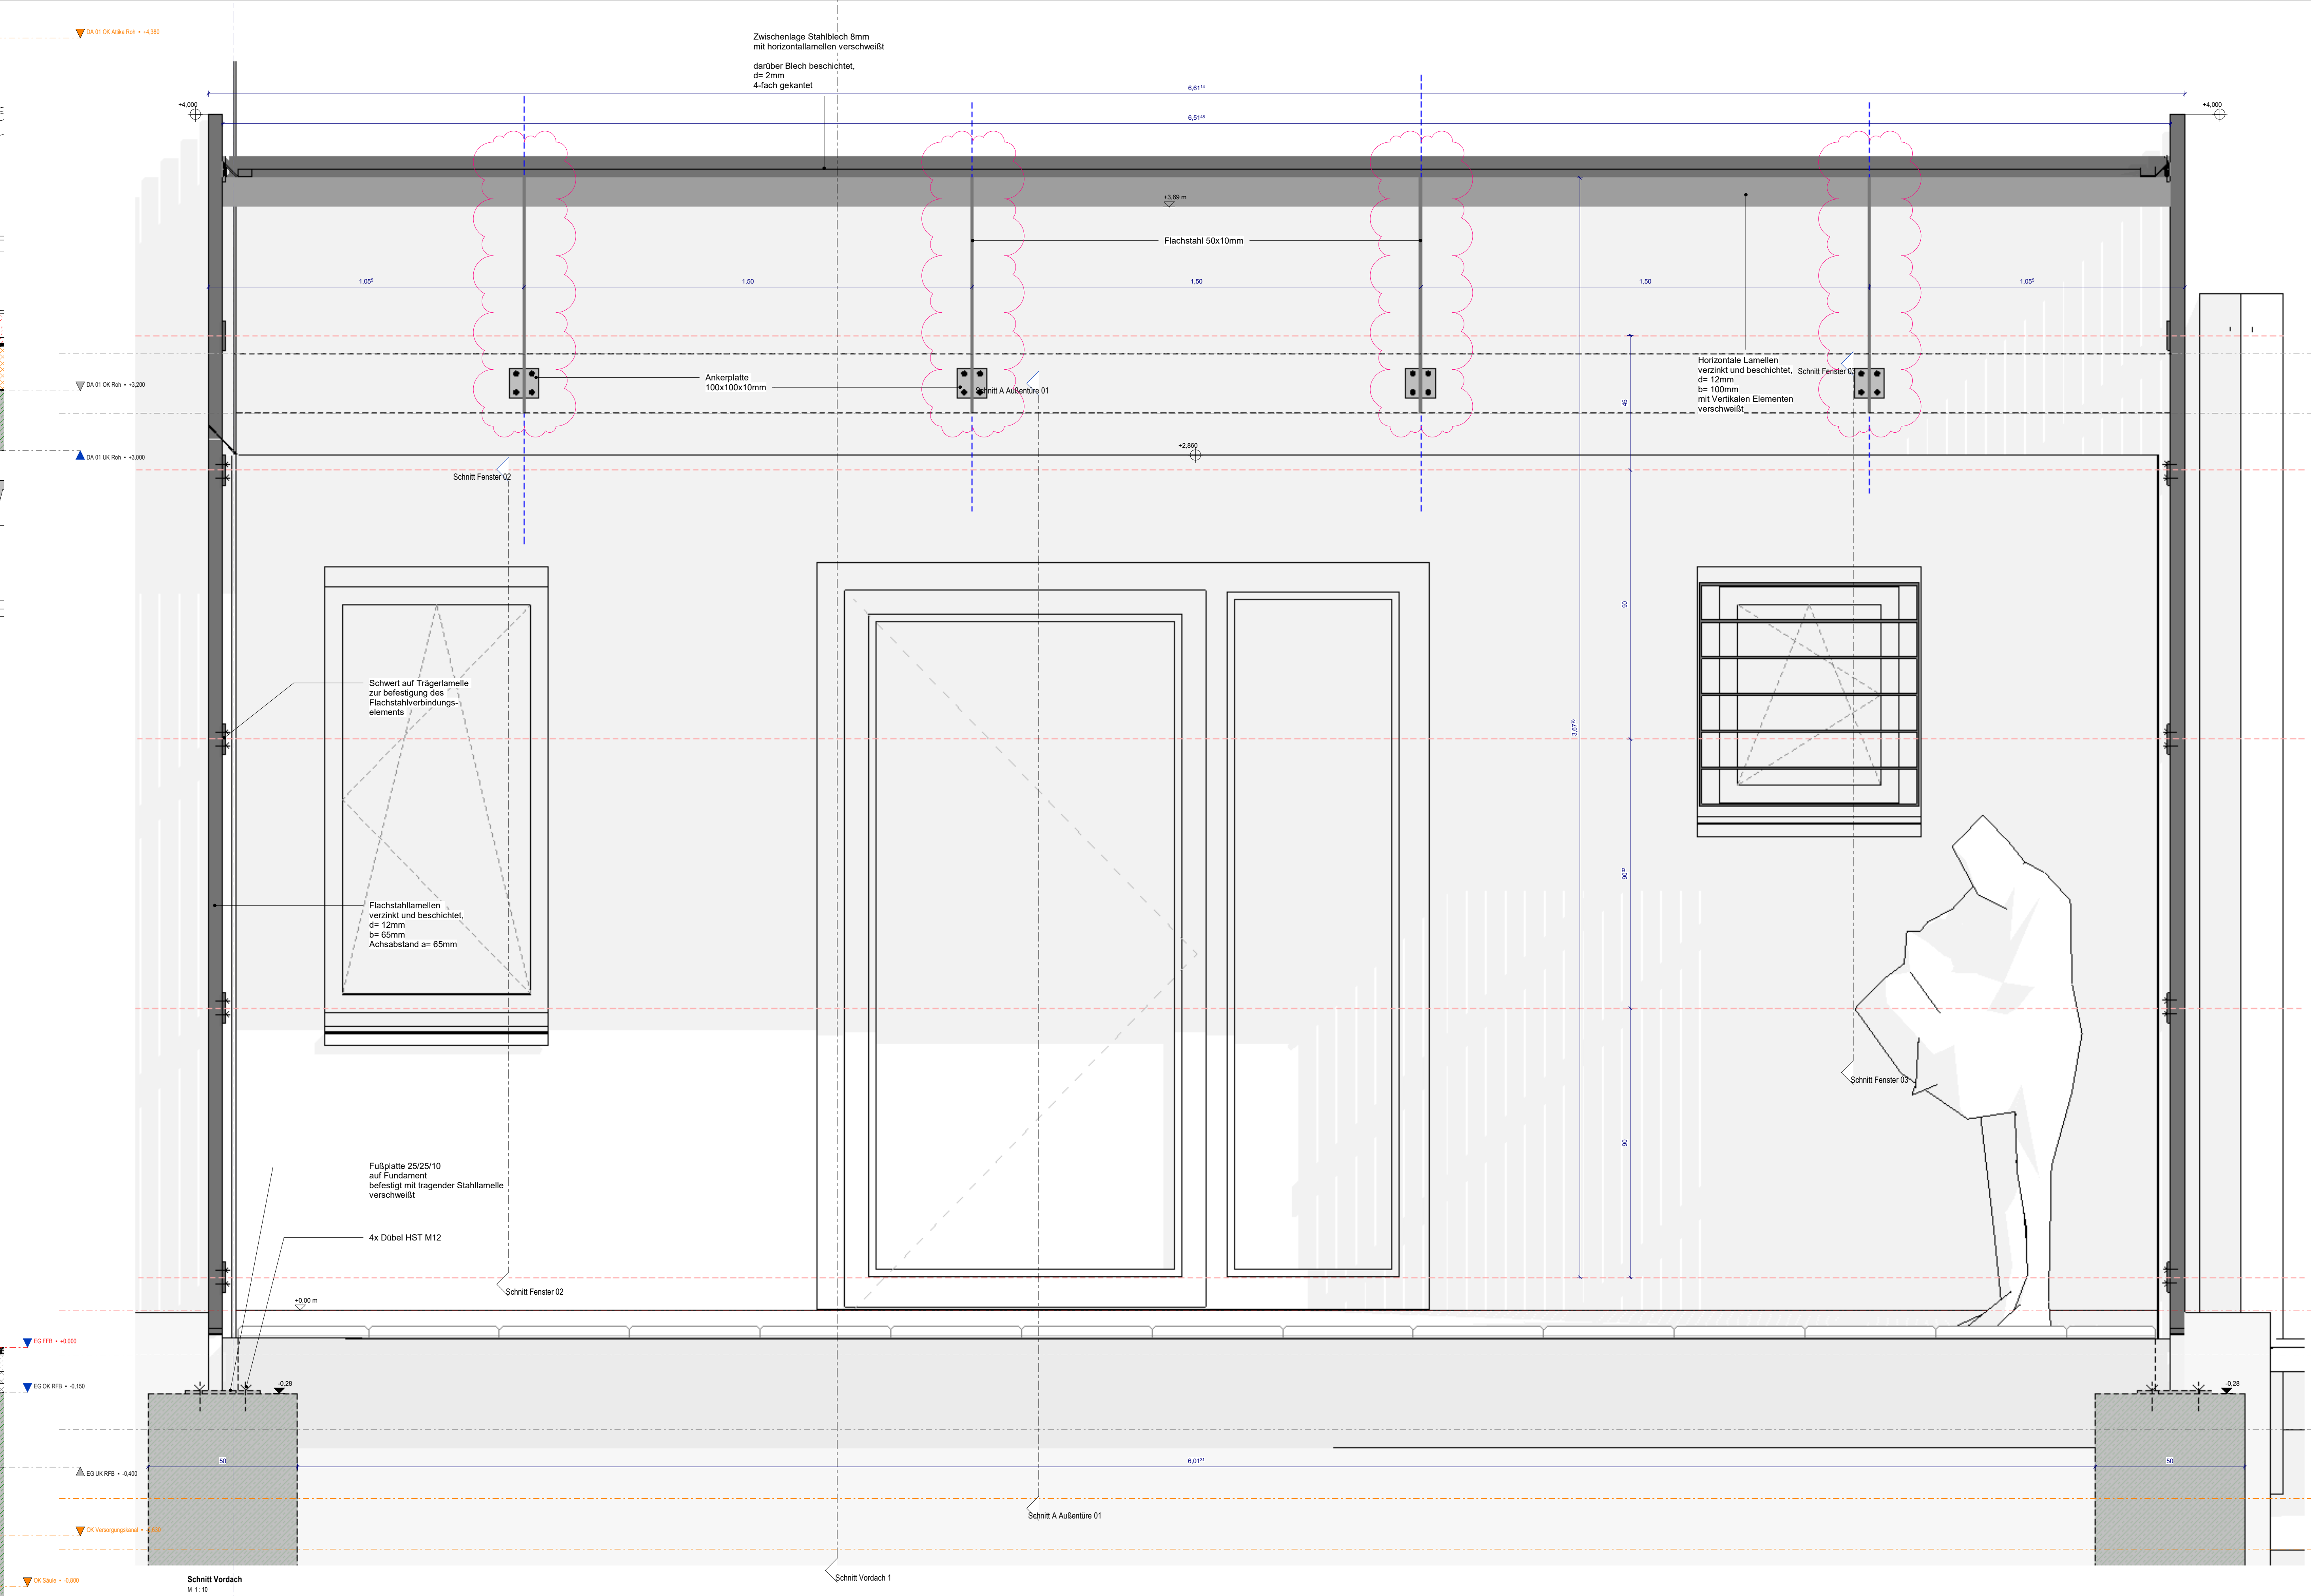


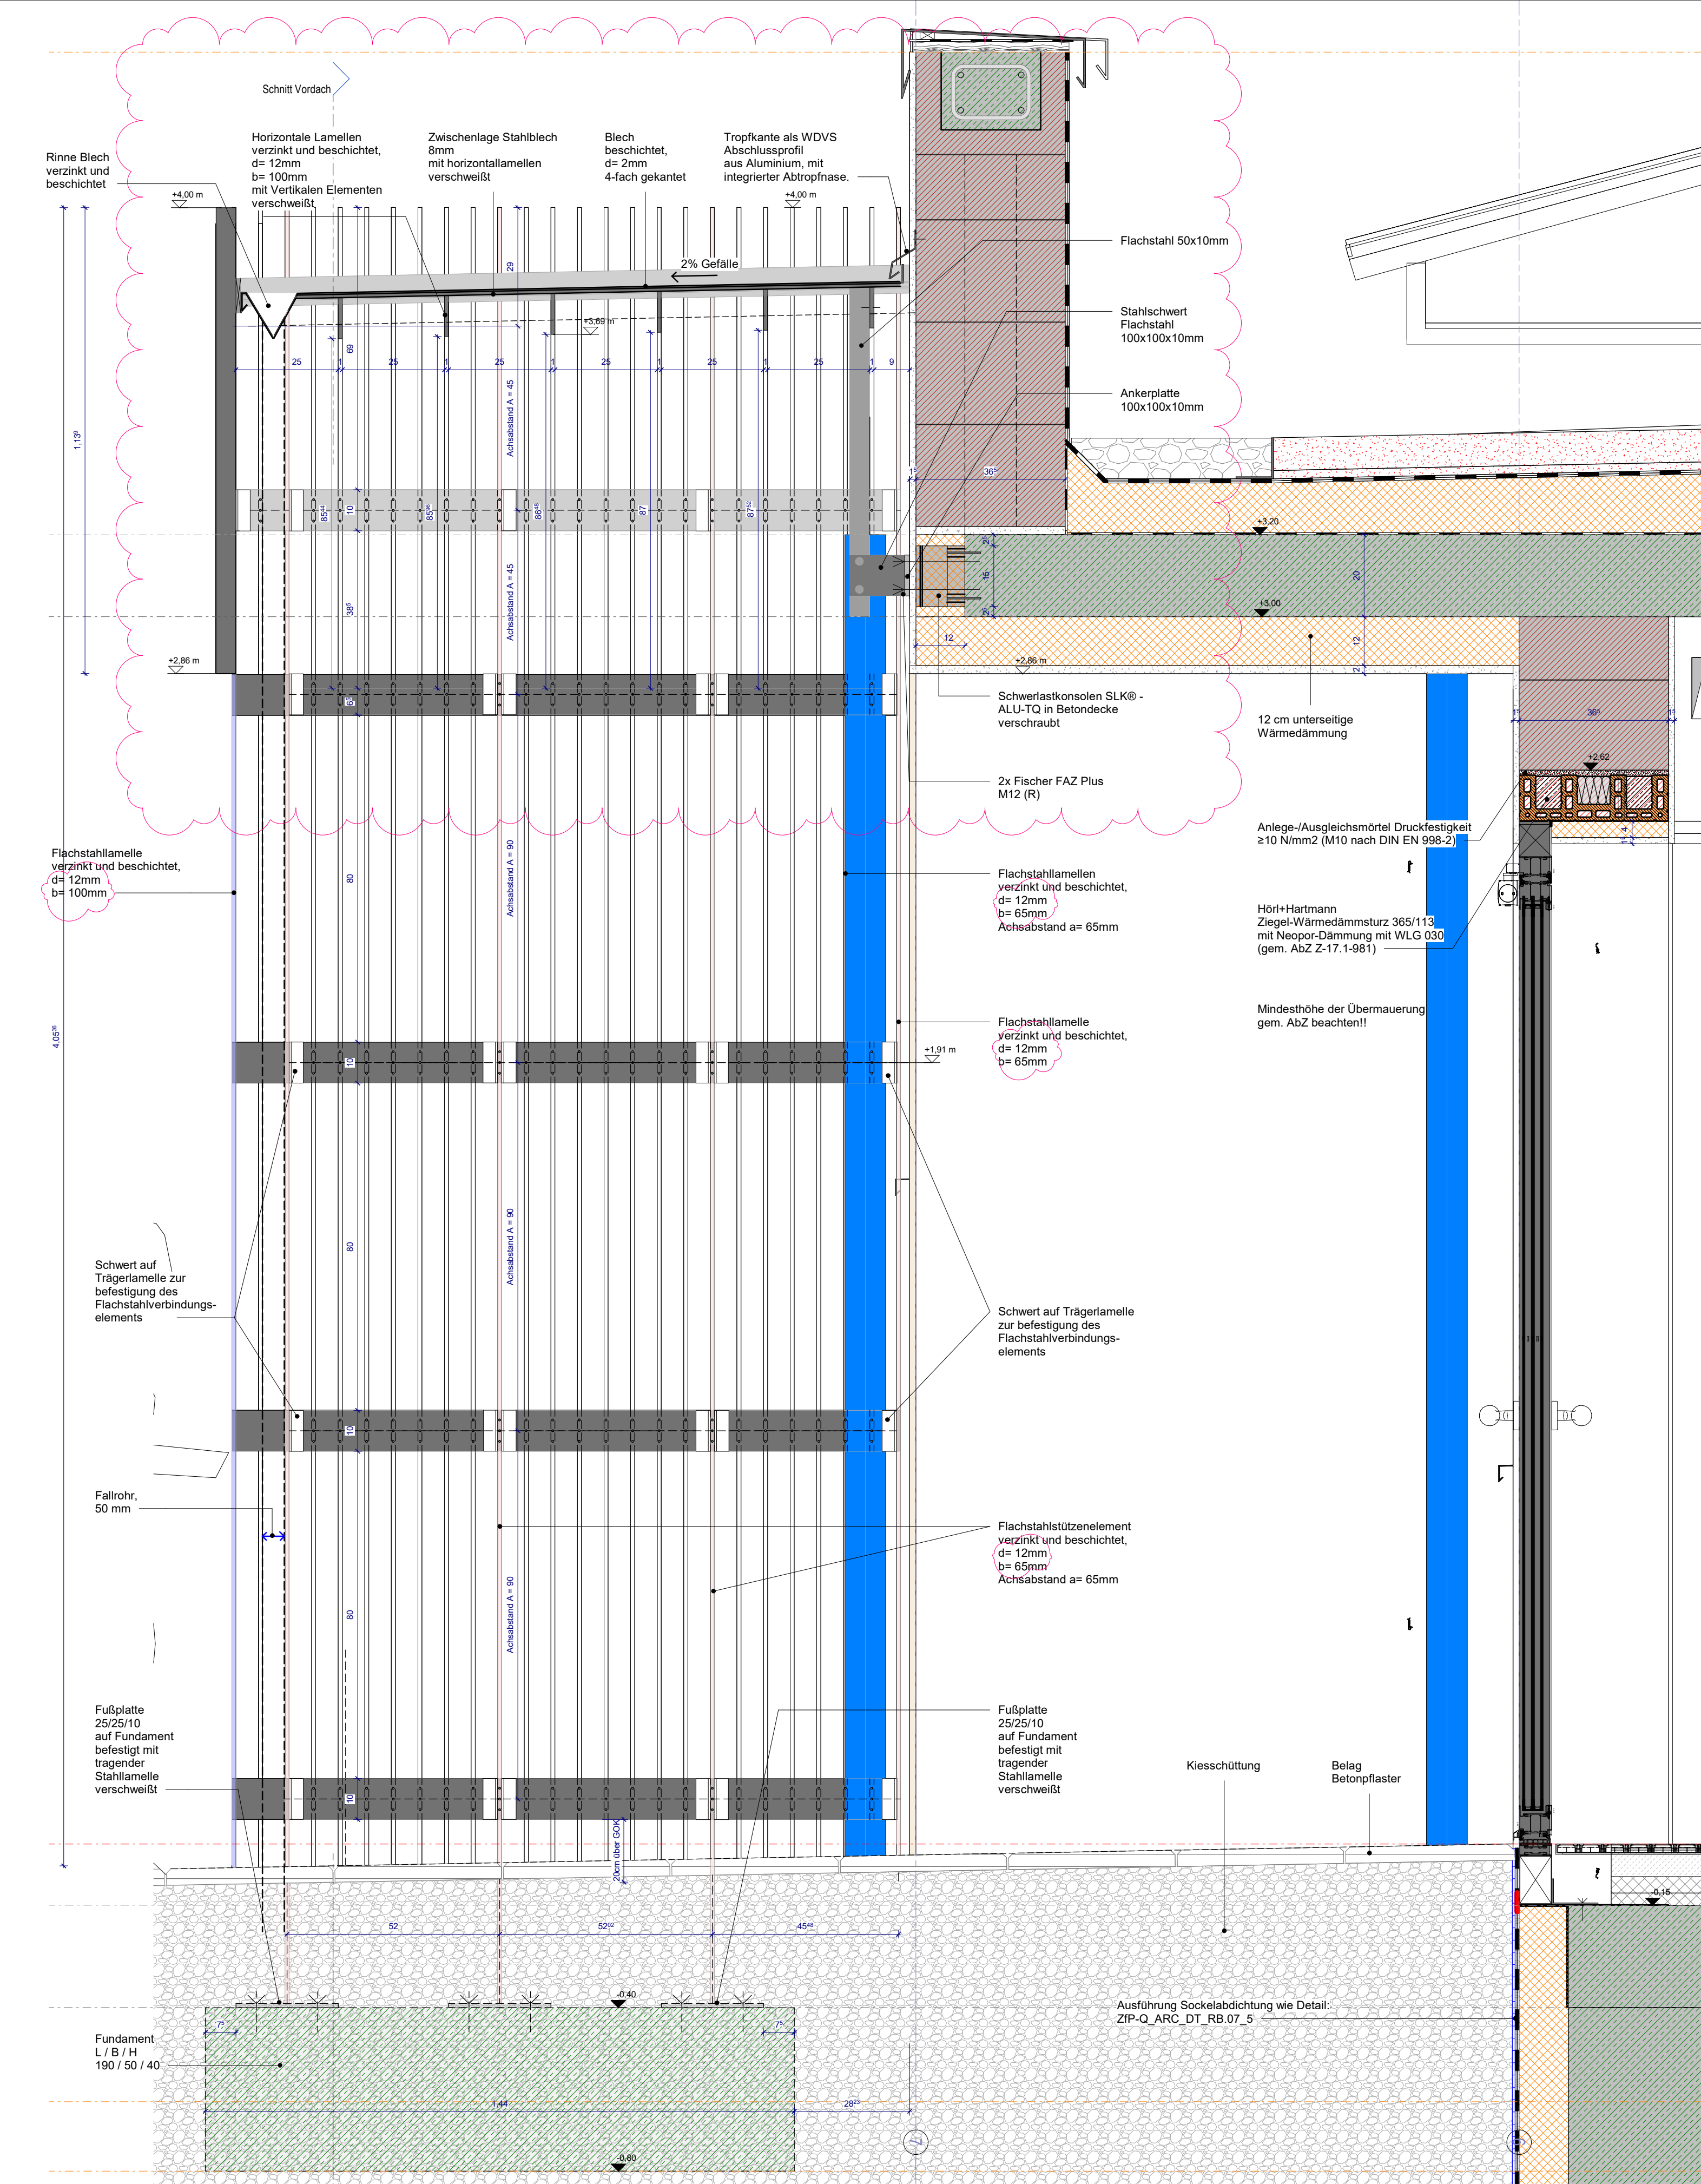

Projektnummer		ZIP-KSW-Q-0001-Haus Q		
2018-105-P		Detail 08 Vordach		
Änderungen		Datum	Name	Index
Plan erstellt		22.02.2024		01#
Details geändert		21.05.2025	JO	02#
Pläne freigegeben		05.06.2025	JO	03#
Details ergänzt		24.06.2025	JO	04#
Plan ergänzt gem. Angaben WLW vom 18.07		08.08.2025	JO	05#
Vordach geändert		05.12.2025	RL	06#
Planstand aktualisiert		21.01.2026	JO	07#