


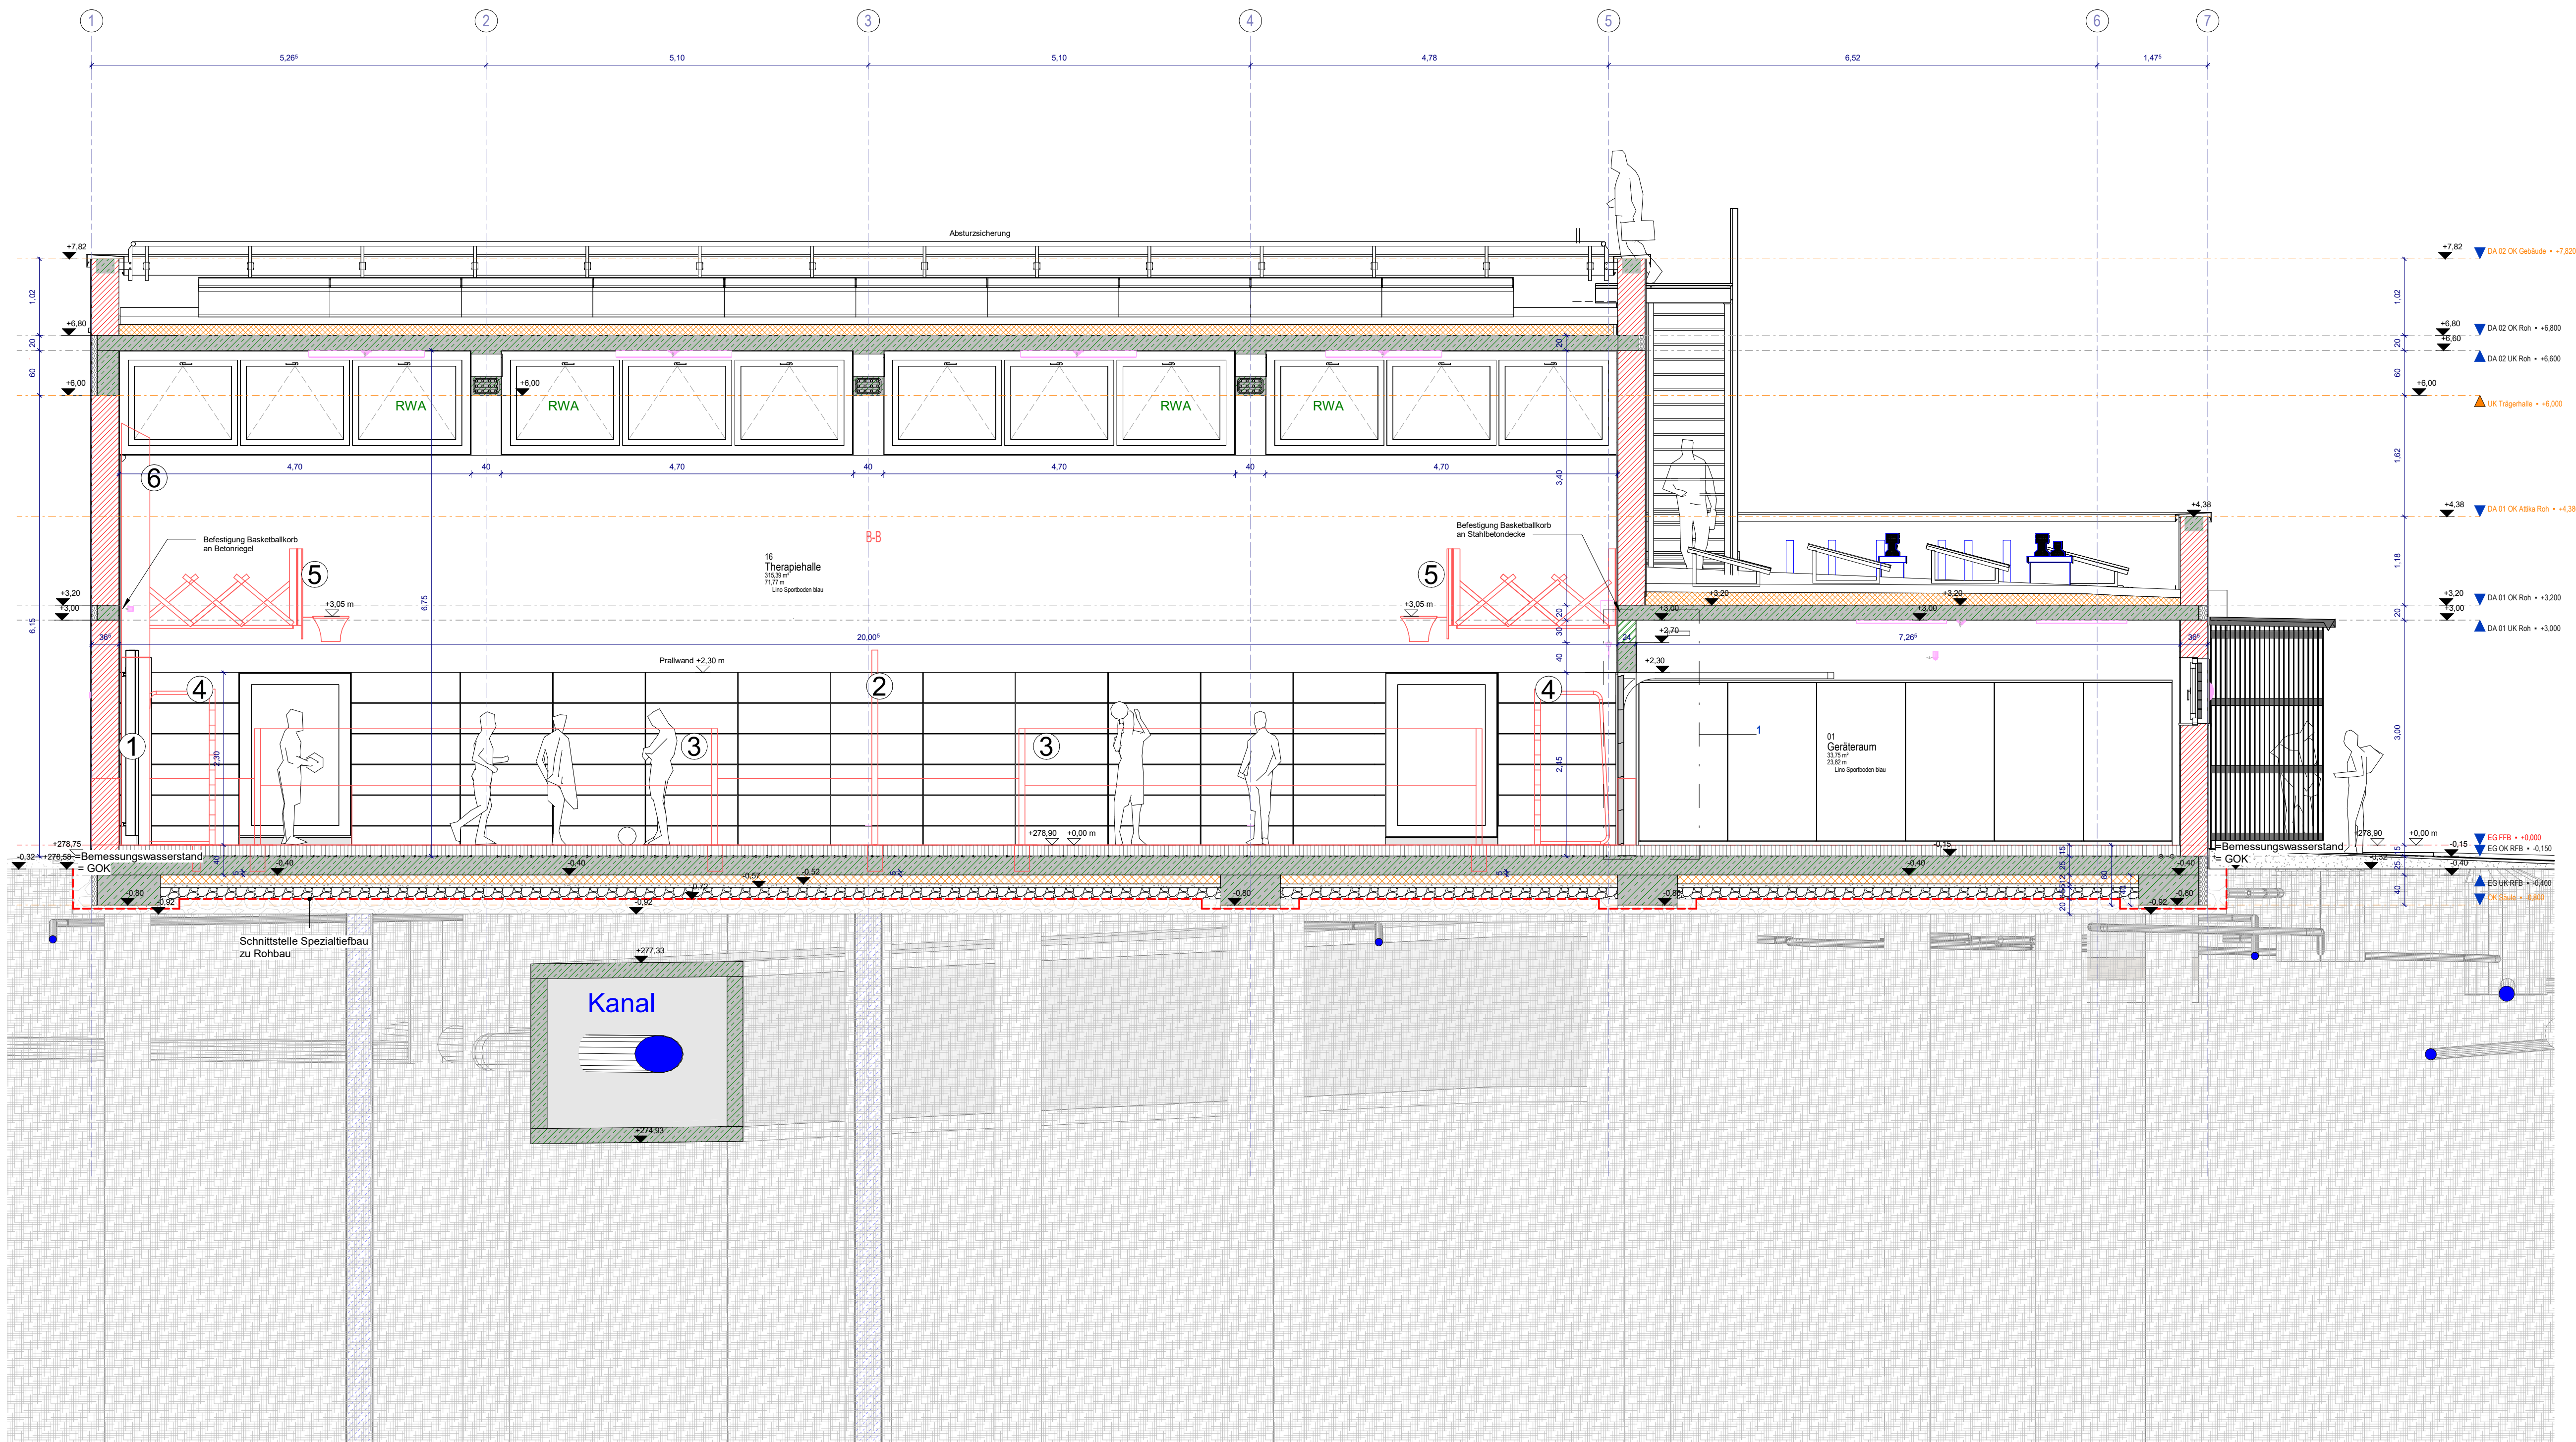

Schnitt A LPHS
M 1:50

Legende Aussparungen

- WD, DD, WS HLS
- WD, DD, WS Elektro
- BD, BA - Geräte Halle

Legende Wände

- Stahlbeton
- Kalksandsteinmauerwerk
- Ziegelmauerwerk mit Wärmedämmung
- GK-Wand
- F-90
- F-30

Projektnummer 2018-105-P ZfP-KSW-Q-0001-Haus Q
Schnitt A

Änderungen	Datum	Name	Index
Plan erstellt	22.02.2024		01#
Änderungen	18.12.2024		02#
Kanal, Leitungen und Fundamente ergänzt	12.02.2025		03#
Änderungen vom 13.02.2025	13.02.2025		04#
Änderungen vom 25.03.2025	26.03.2025		05#
Schnitt Angepast	05.05.2025	RL	06#
Träger Angepast	06.05.2025	RL	07#
Grundleitungen, Hallenausstattung ergänzt	15.05.2025	JO	08#
Pläne freigegeben	05.06.2025	JO	09#
Bemeßungswasserstand und Tragschicht	10.06.2025	RL	10#
Änderungen BKT, Entwässerung	25.07.2025		11#
Plan geändert	08.08.2025	JO	12#

Bauherr: ZfP Klinikum Schloss Winnenden
Schloßstraße 50
71364 Winnenden

Planverfasser: INTEGRAL Architekten Ludwig &
Partner mbB
Hindenburgstraße 37
71394 Kernen i.R.
Fon +49 7151 20997 19
Fax +49 7151 20997 20

A E F H L M S T X

Architekt | Elektro | Freianl. | Heizung | Lüftung | Medizinl. | Sanitär | Tragwerk | Bestand

Planinhalt: Schnitt A	Projekt: ZfP-KSW-Q-0001-Haus Q	Maßstab Blattgröße Gezeichnet / Datum Geprüft / Datum	Wie angezeigt DIN A1 JO / 11.09.2024 Prüfer/
--------------------------	-----------------------------------	--	---

Plan-Schlüssel:
ZfP-Q_ARC_SC_AA.01_5_f12#