


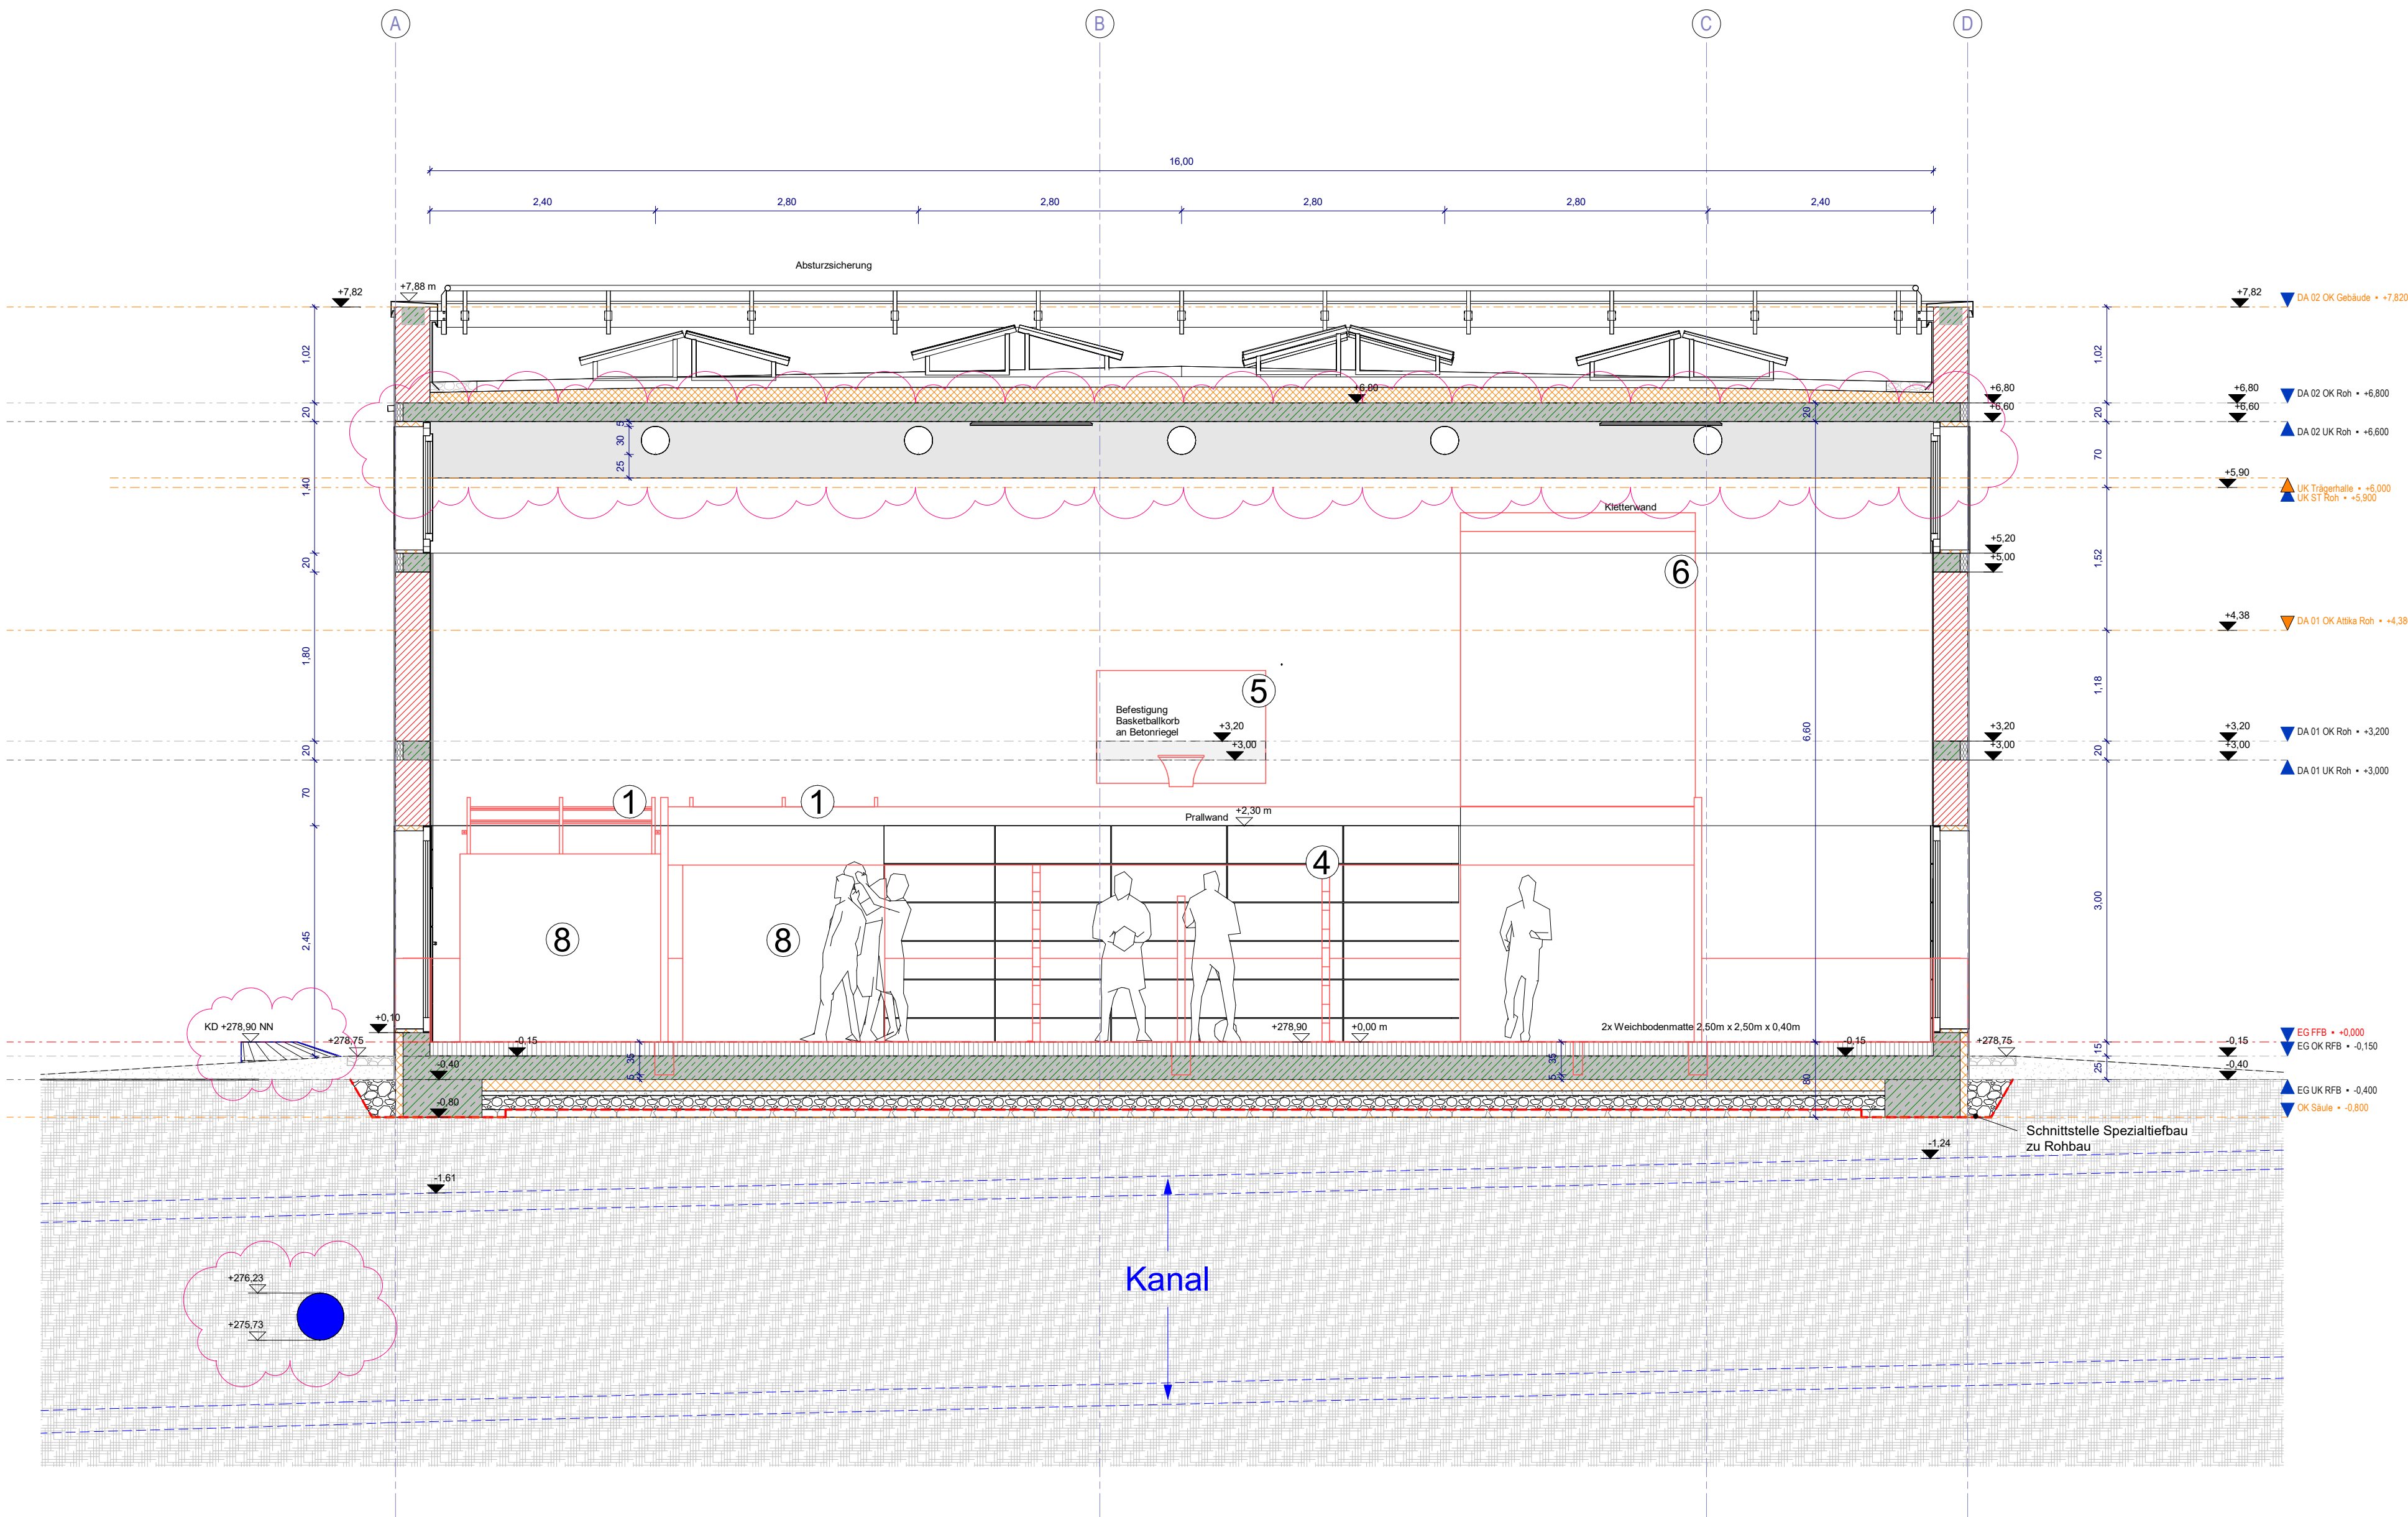

Legende Halleneinrichtung

- 1 Sprossenwand fest, DIN 7910
- 2 Volleysäule, DIN 7896 (Quadratprofil)
- 3 Badmintonstütze, DIN 7894
- 4 Handballtor, DIN 7897
- 5 Basketball Wandgerüst mit Scherengelenk
- 6 Kletterwand
- 7 Slackline
- 8 Prallschutzmatte

Legende Aussparungen

- WD, DD, WS HLS
- WD, DD, WS Elektro
- BD, BA - Geräte Halle

Legende Wände

- Stahlbeton
- Kalksandsteinmauerwerk
- Ziegelmauerwerk mit Wärmedämmung
- GK-Wand
- F-90
- F-30

Projektnummer 2018-105-P ZfP-KSW-Q-0001-Haus Q Schnitt B

Änderungen	Datum	Name	Index
Plan erstellt	22.02.2024		01#
Änderungen	18.12.2024		02#
Kanal, Leitungen und Fundamente ergänzt	12.02.2025		03#
Änderungen vom 13.02.2025	13.02.2025		04#
Änderungen vom 25.03.2025	26.03.2025		05#
Schnitt Angepast	05.05.2025	RL	06#
Träger Angepast	06.05.2025	RL	07#
Grundleitungen, Hallenausstattung ergänzt	15.05.2025	JO	08#

Bauherr: ZfP Klinikum Schloss Winnenden
Schloßstrasse 50
71364 Winnenden

Planverfasser: INTEGRAL Architekten Ludwig &
Partner mbB
Hindenburgstraße 37
71394 Kernen i.R.
Fon +49. 7151.20997.19
Fax +49. 7151.20997.20

A E F H L M S T X

Architekt | Elektro | Freianl. | Heizung | Lüftung | Medizint. | Sanitär | Tragwerk | Bestand

Planinhalt:
Schnitt B

Projekt:
ZfP-KSW-Q-0001-Haus Q

Maßstab
Blattgröße
Gezeichnet / Datum
Geprüft / Datum

Wie angezeigt
DIN A1
JO / 11.09.2024
Prüfer/

Plan-Schlüssel:

ZfP-Q_ARC_SC_BB.01_5_v08#