


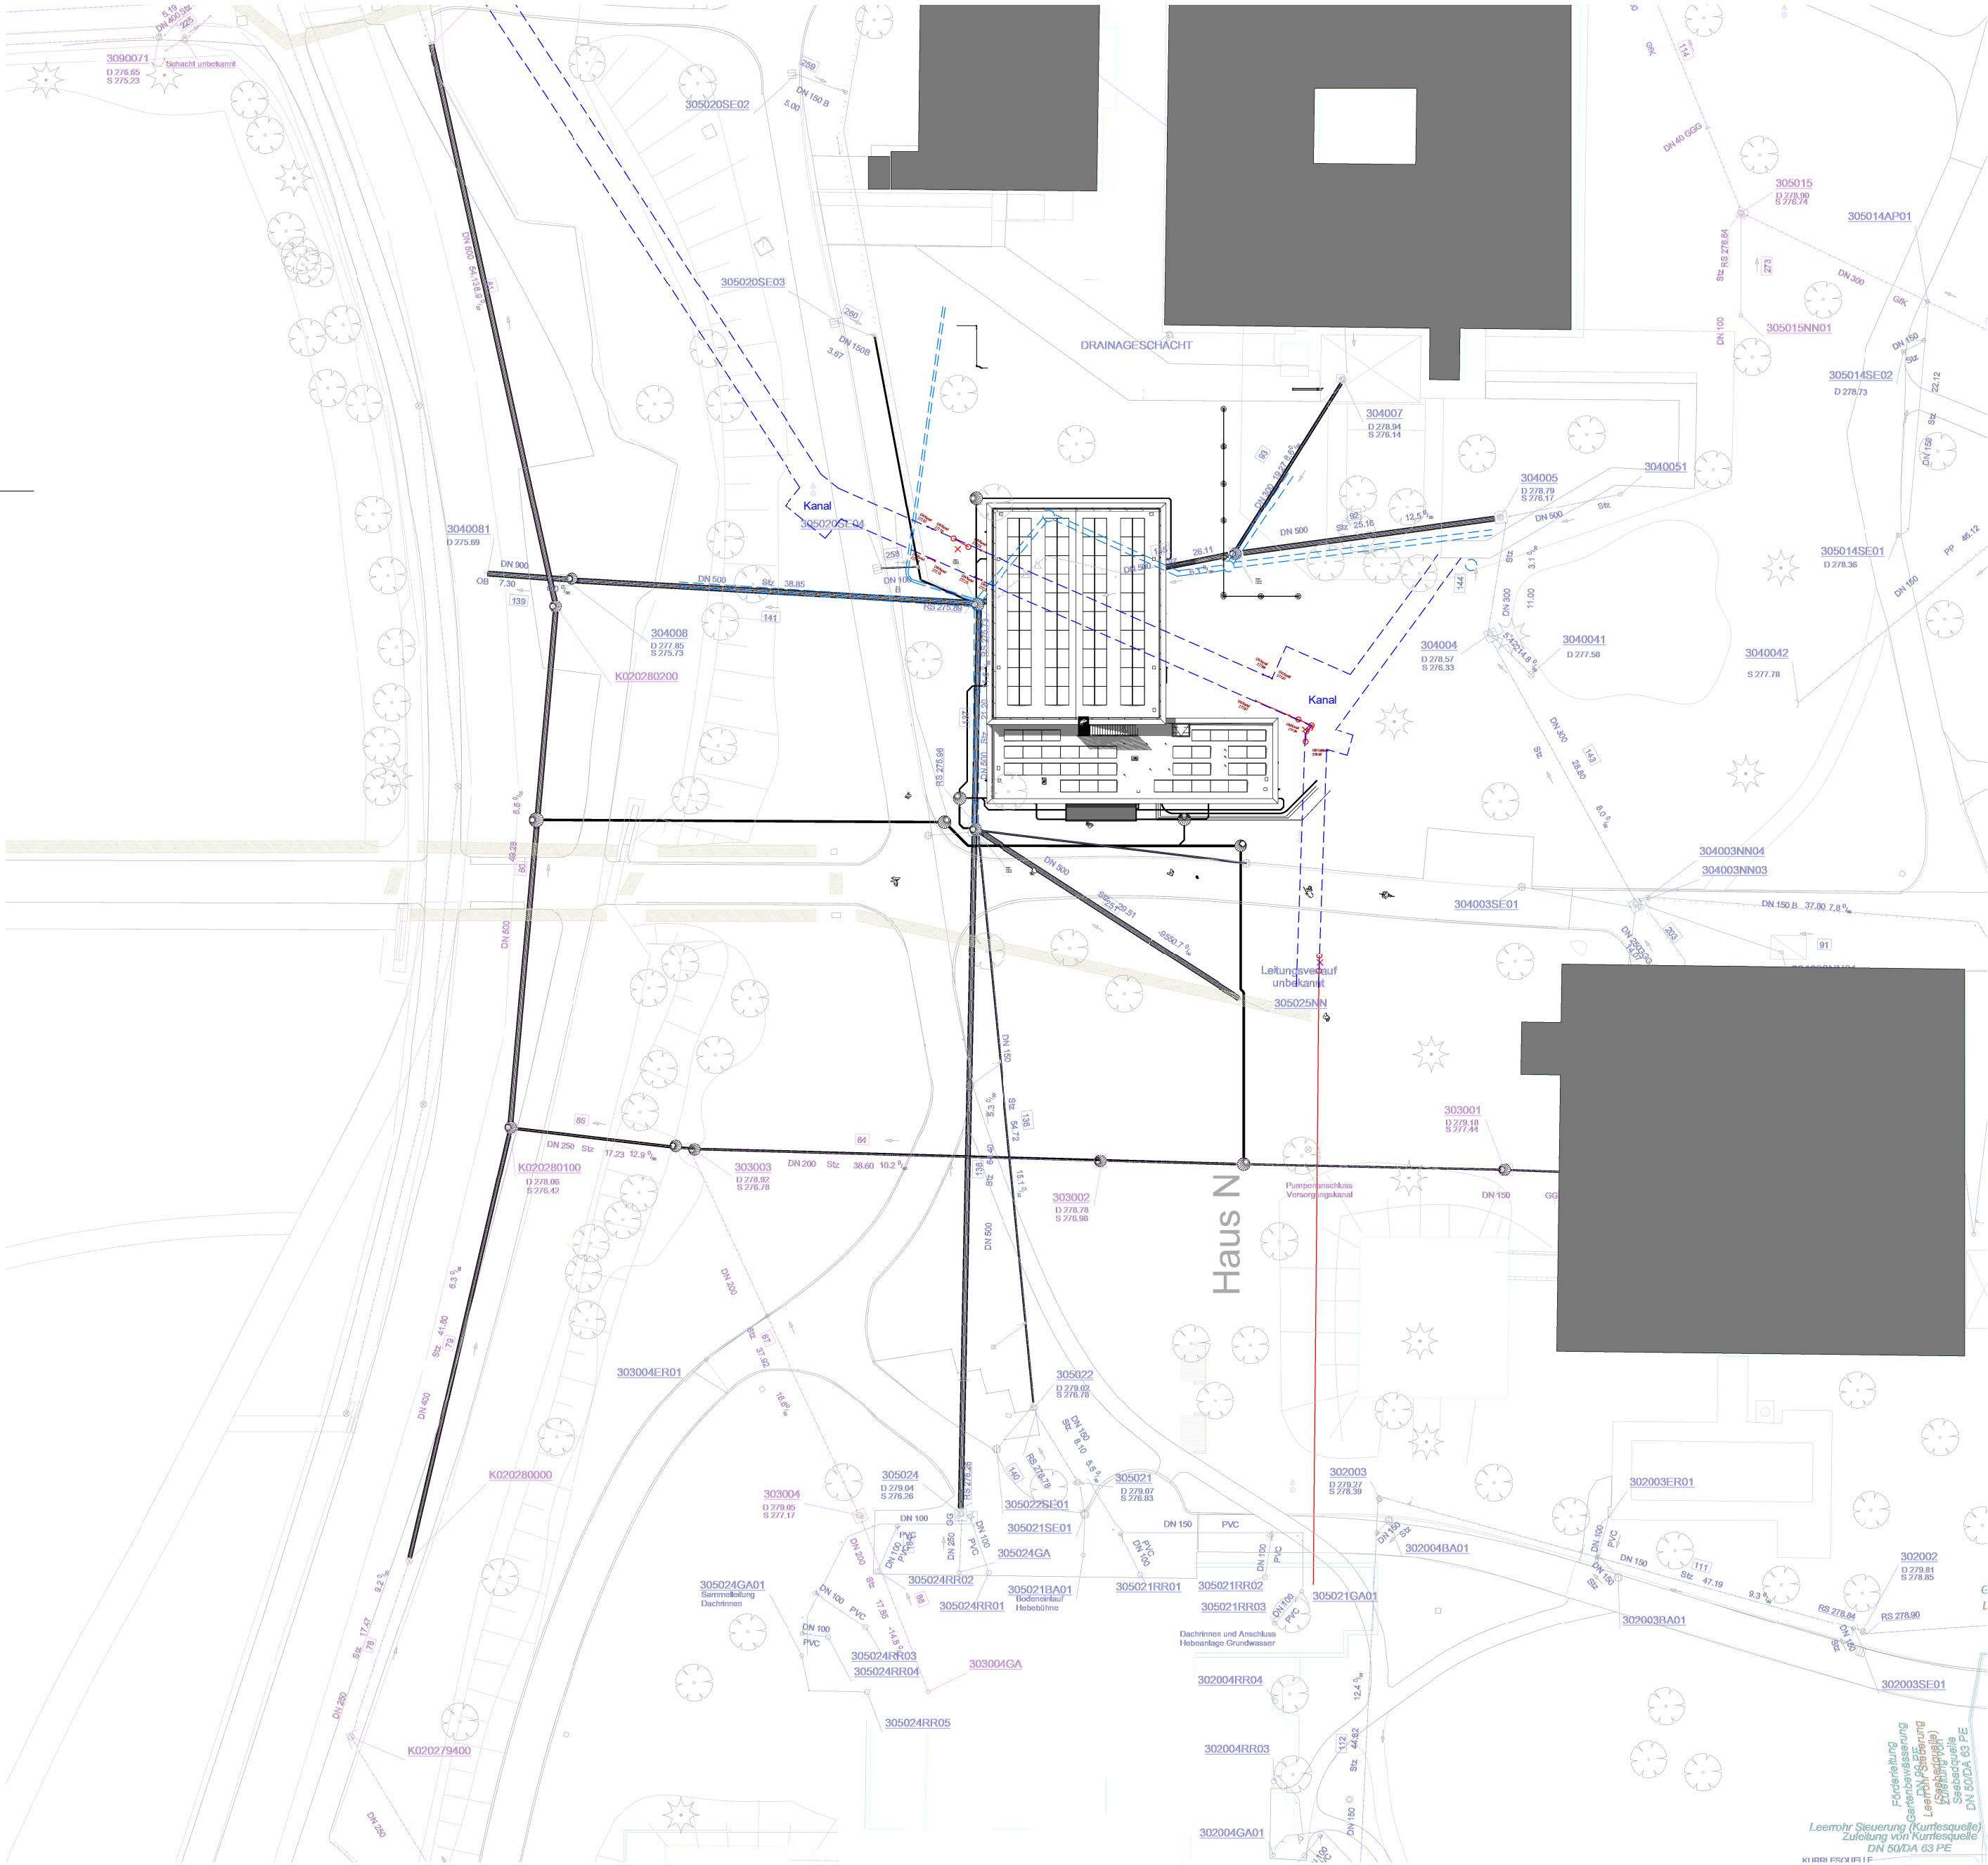

Projektnummer
2018-105-P

ZfP-KSW-Q-0001-Haus Q
Lageplan

Änderungen	Datum	Name	Index
Plan erstellt	22.02.2024		01#
Kanal und Leitungen eingetragen	31.01.2025		02#
Anmerkung Kanal	05.02.2025		03#
Änderung Versorgungskanal/BKT	25.02.2025		04#
Kanal geändert	11.03.2025		05#
Änderungen vom 25.03.2025	26.03.2025		06#
Grundleitungen,Hallenausstattung ergänzt	15.05.2025	JO	07#
Pläne freigegeben	05.06.2025	JO	08#
Plan geändert	08.08.2025	JO	09#

Bauherr:

ZfP Klinikum Schloss Winnenden
Schloßstrasse 50
71364 Winnenden

Planverfasser:

INTEGRAL Architekten Ludwig & Partner mbB
Hindenburgstraße 37
71394 Kernen i.R.
Fon +49. 7151.20997.19
Fax +49. 7151.20997.20

A E F H L M S T X

Architekt| Elektro |Frei anl. |Heizung | Lüftung |Medizin|l. | Sanitär |Tragwerk |Bestand

Planinhalt: Lageplan	
Projekt: ZfP-KSW-Q-0001-Haus Q	Maßstab Blattgröße Gezeichnet / Datum Geprüft / Datum
	1 : 500 DIN A2 JO / 02/22/24