




Grundriss

 


Schnitt A-A

 

Schnitt B-B

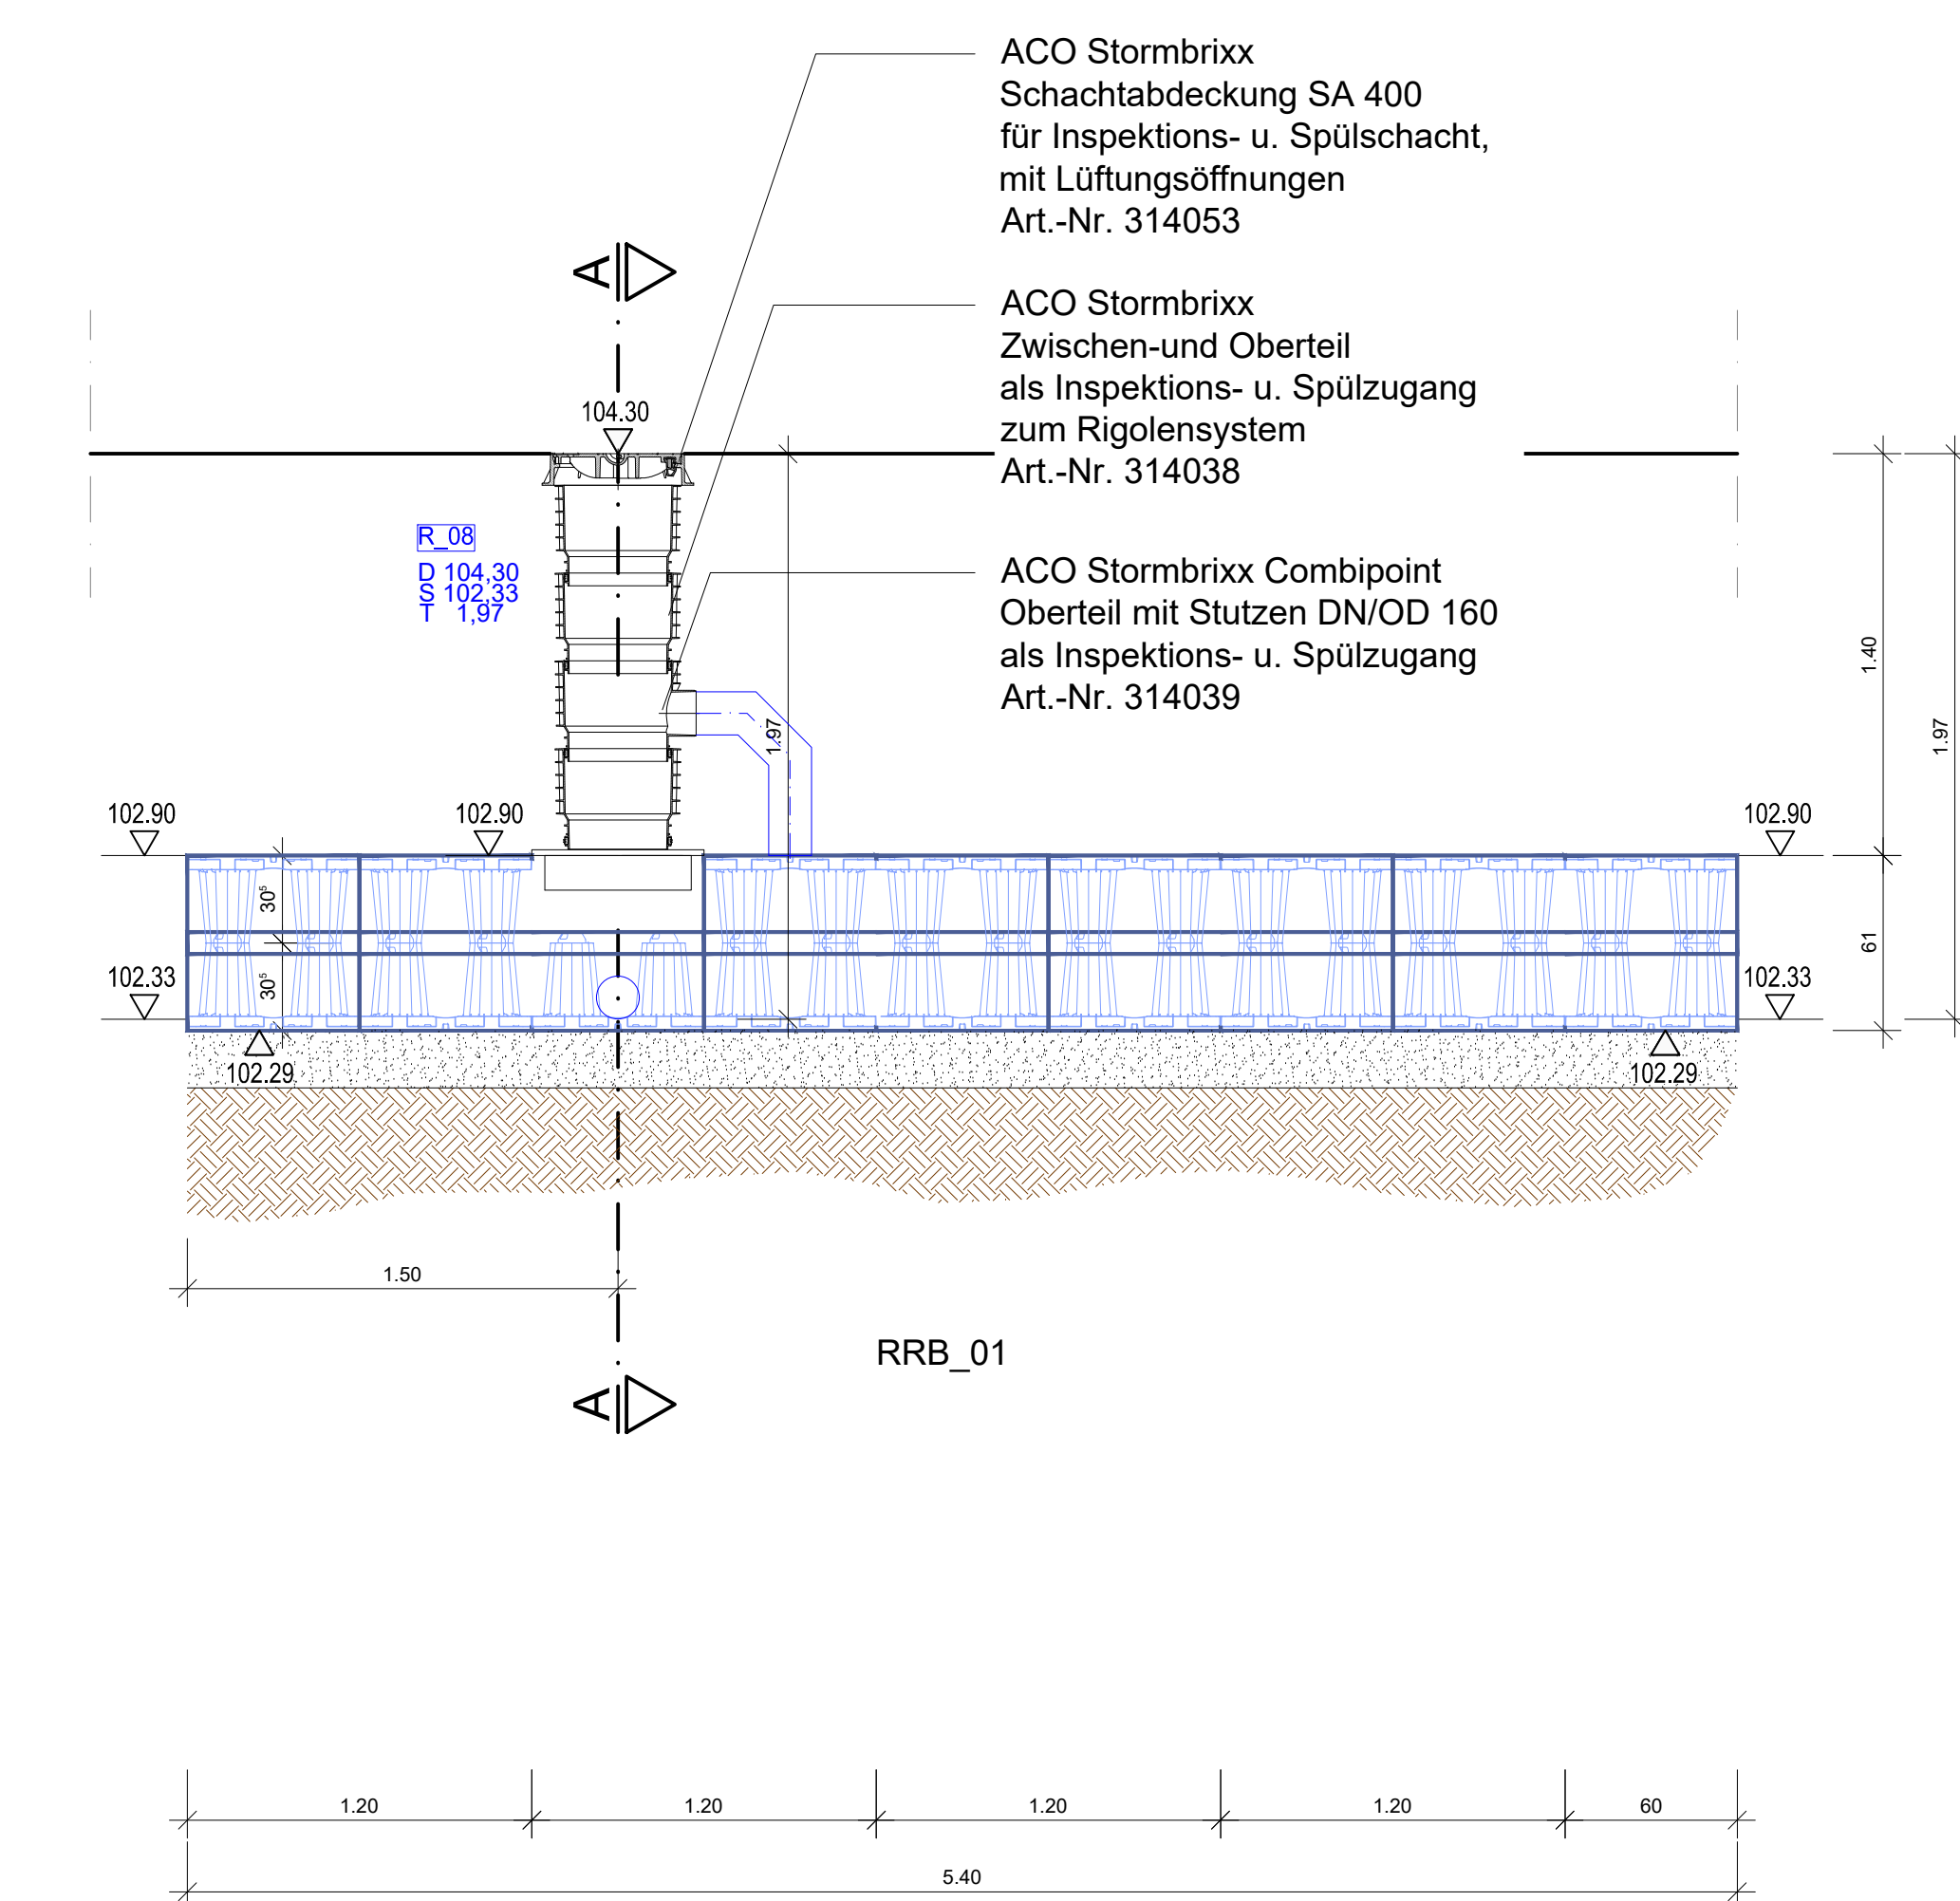

Schnitt C-C

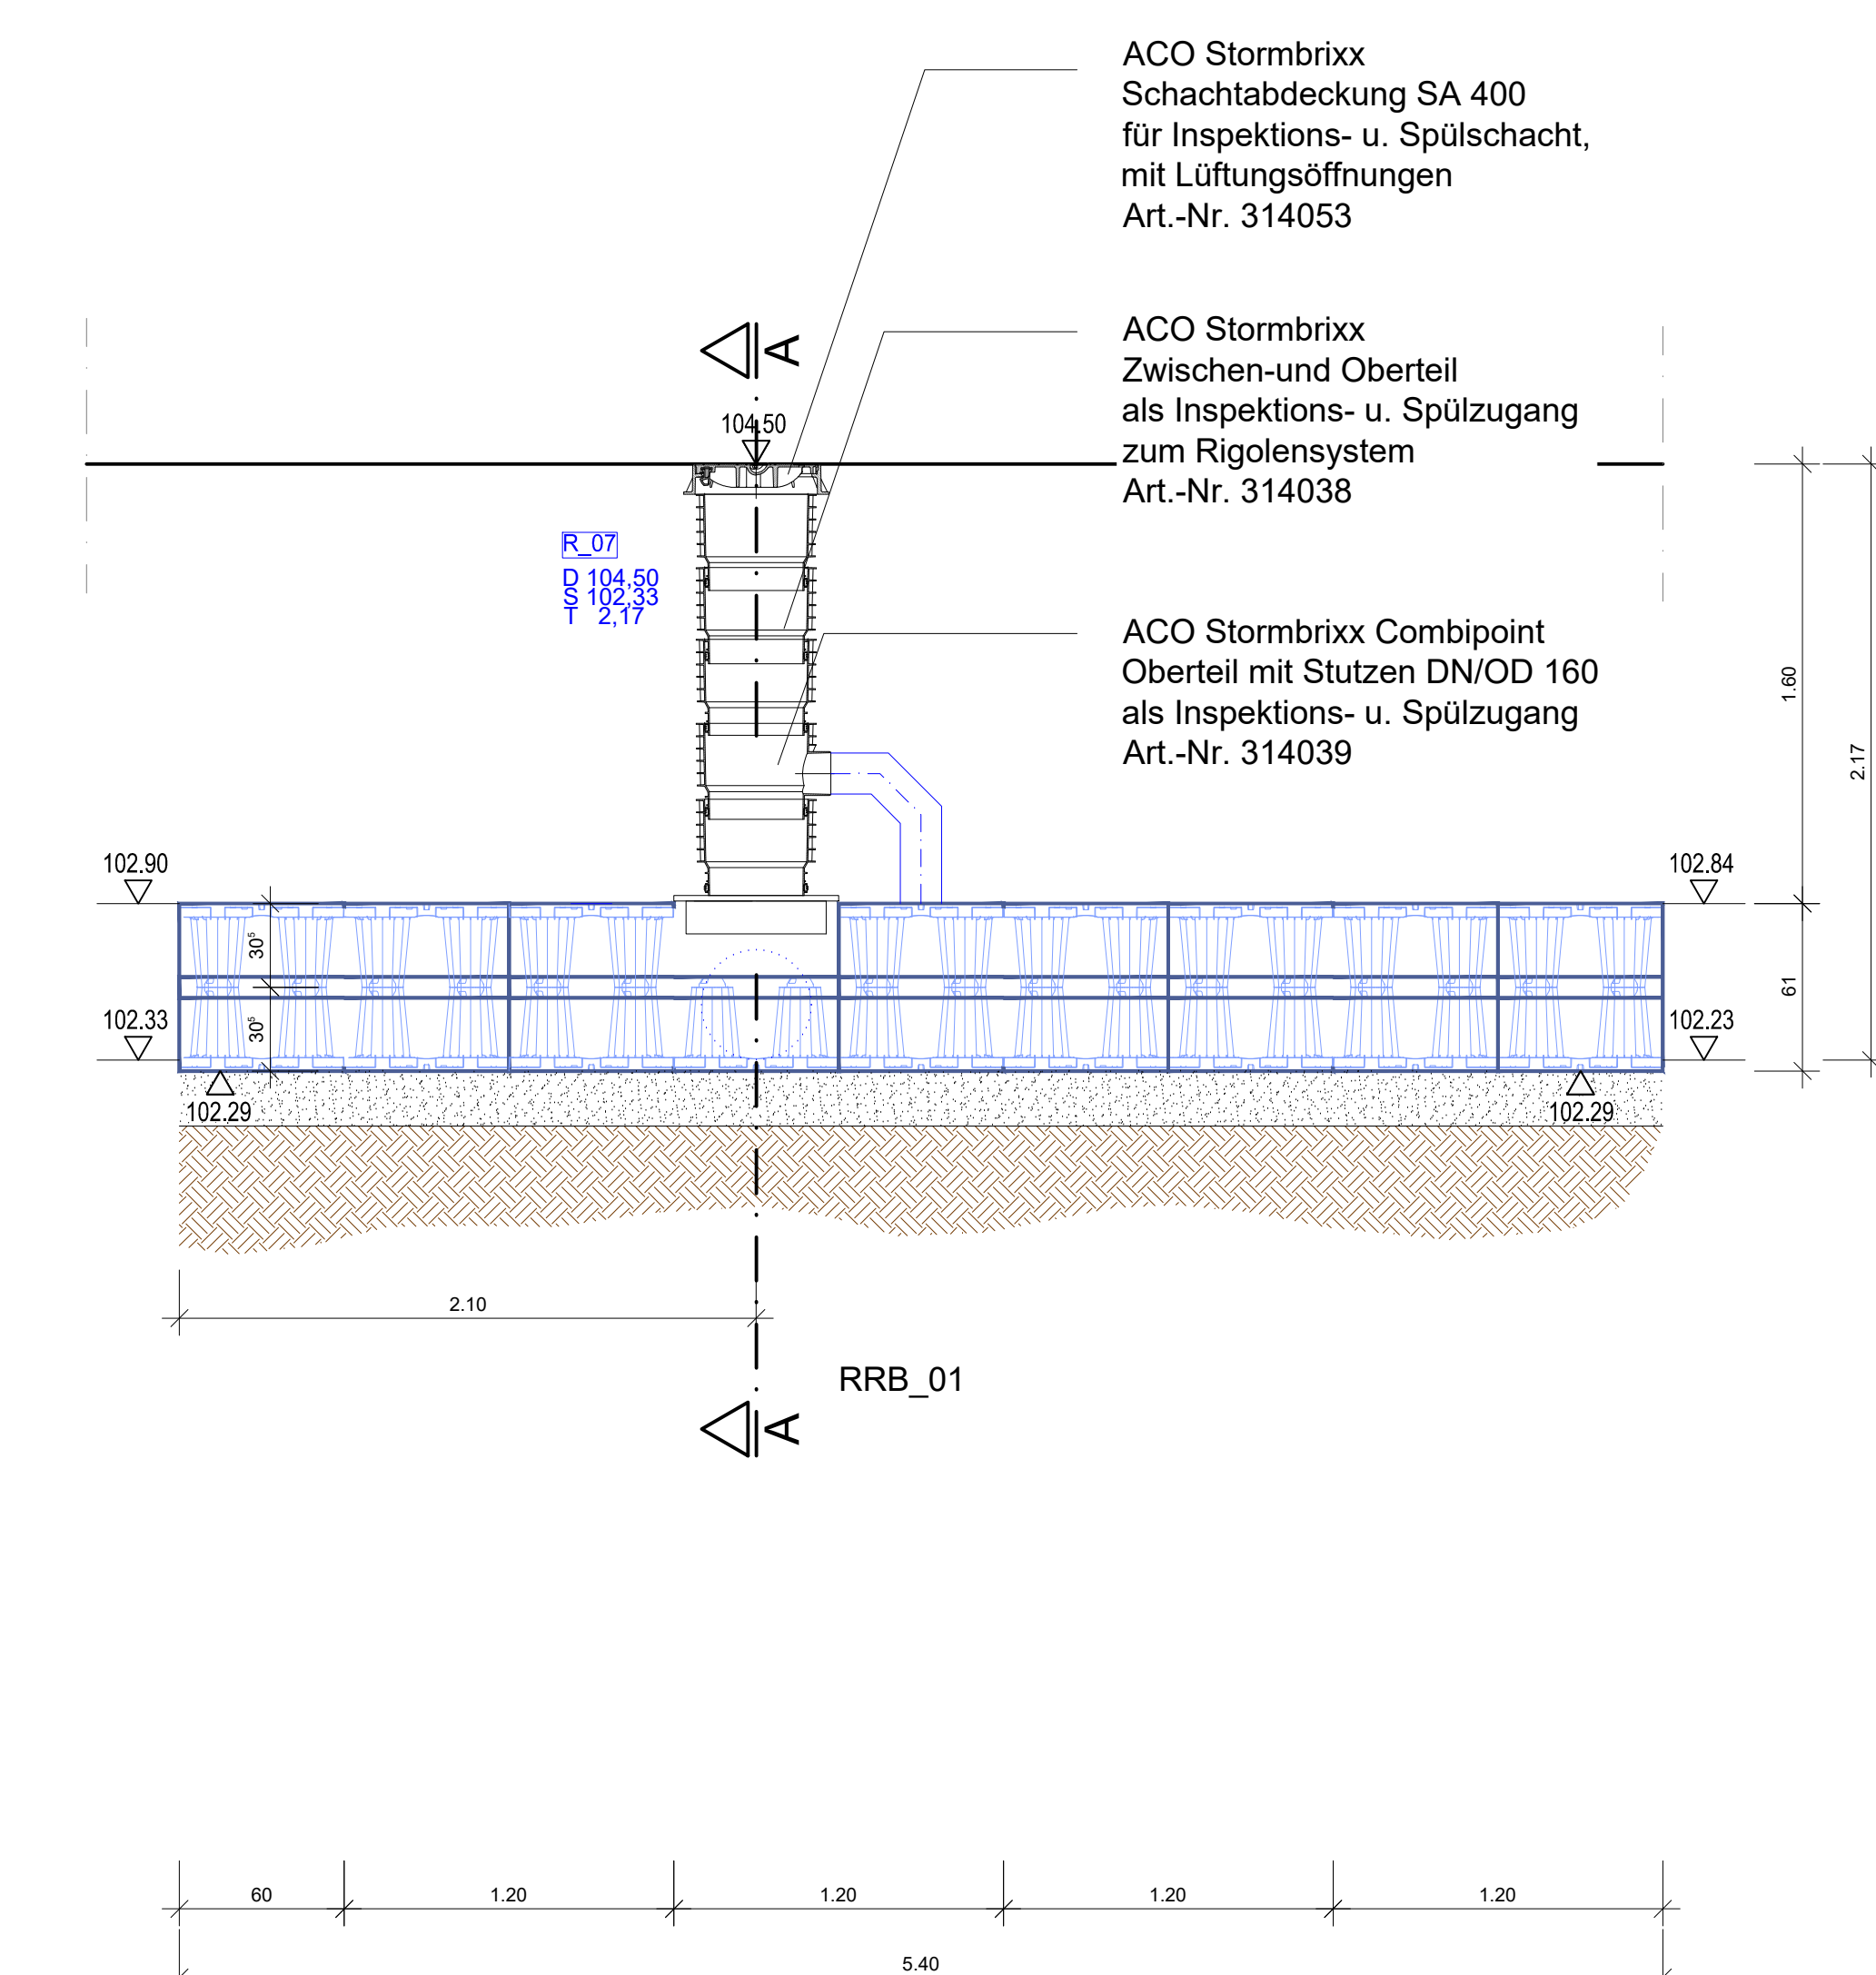

Nur zur Kalkulation

Index	Änderung		Datum	Bearbeiter
			Gespr.	

PROJEKT
Feuerwache Ahrweiler
Ahrstadion

BAUHERR
Aufbau- und Entwicklungsgesellschaft
Bad Neuenahr-Ahrweiler mbH
Hauptstraße 80
53474 Bad Neuenahr-Ahrweiler



PLANER
H2R INGENIEURE
Hühmann • Rummel • berstende Ingenieure PartG mbH

H₂R - INGENIEURE
 hühmann + rummel beratende ingenieure partgmbh
 Bachstraße 45 tel: 02633 475997-0
 53498 Bad Breisig web: h2r-ing.de
 Aufgestellt:

	Datum	Unterschrift

LP5 - AUSFÜHRUNGSPLANUNG

PLAN

Bauwerksplan

Fahrzeughalle

Regenrückhaltebecken RRB_01

Projekt-Nr.	24-217	Plan-Nr.	FWA-24217-A-INF-P-XX-BW-07	Index	
-------------	--------	----------	----------------------------	-------	--