



Grundriss

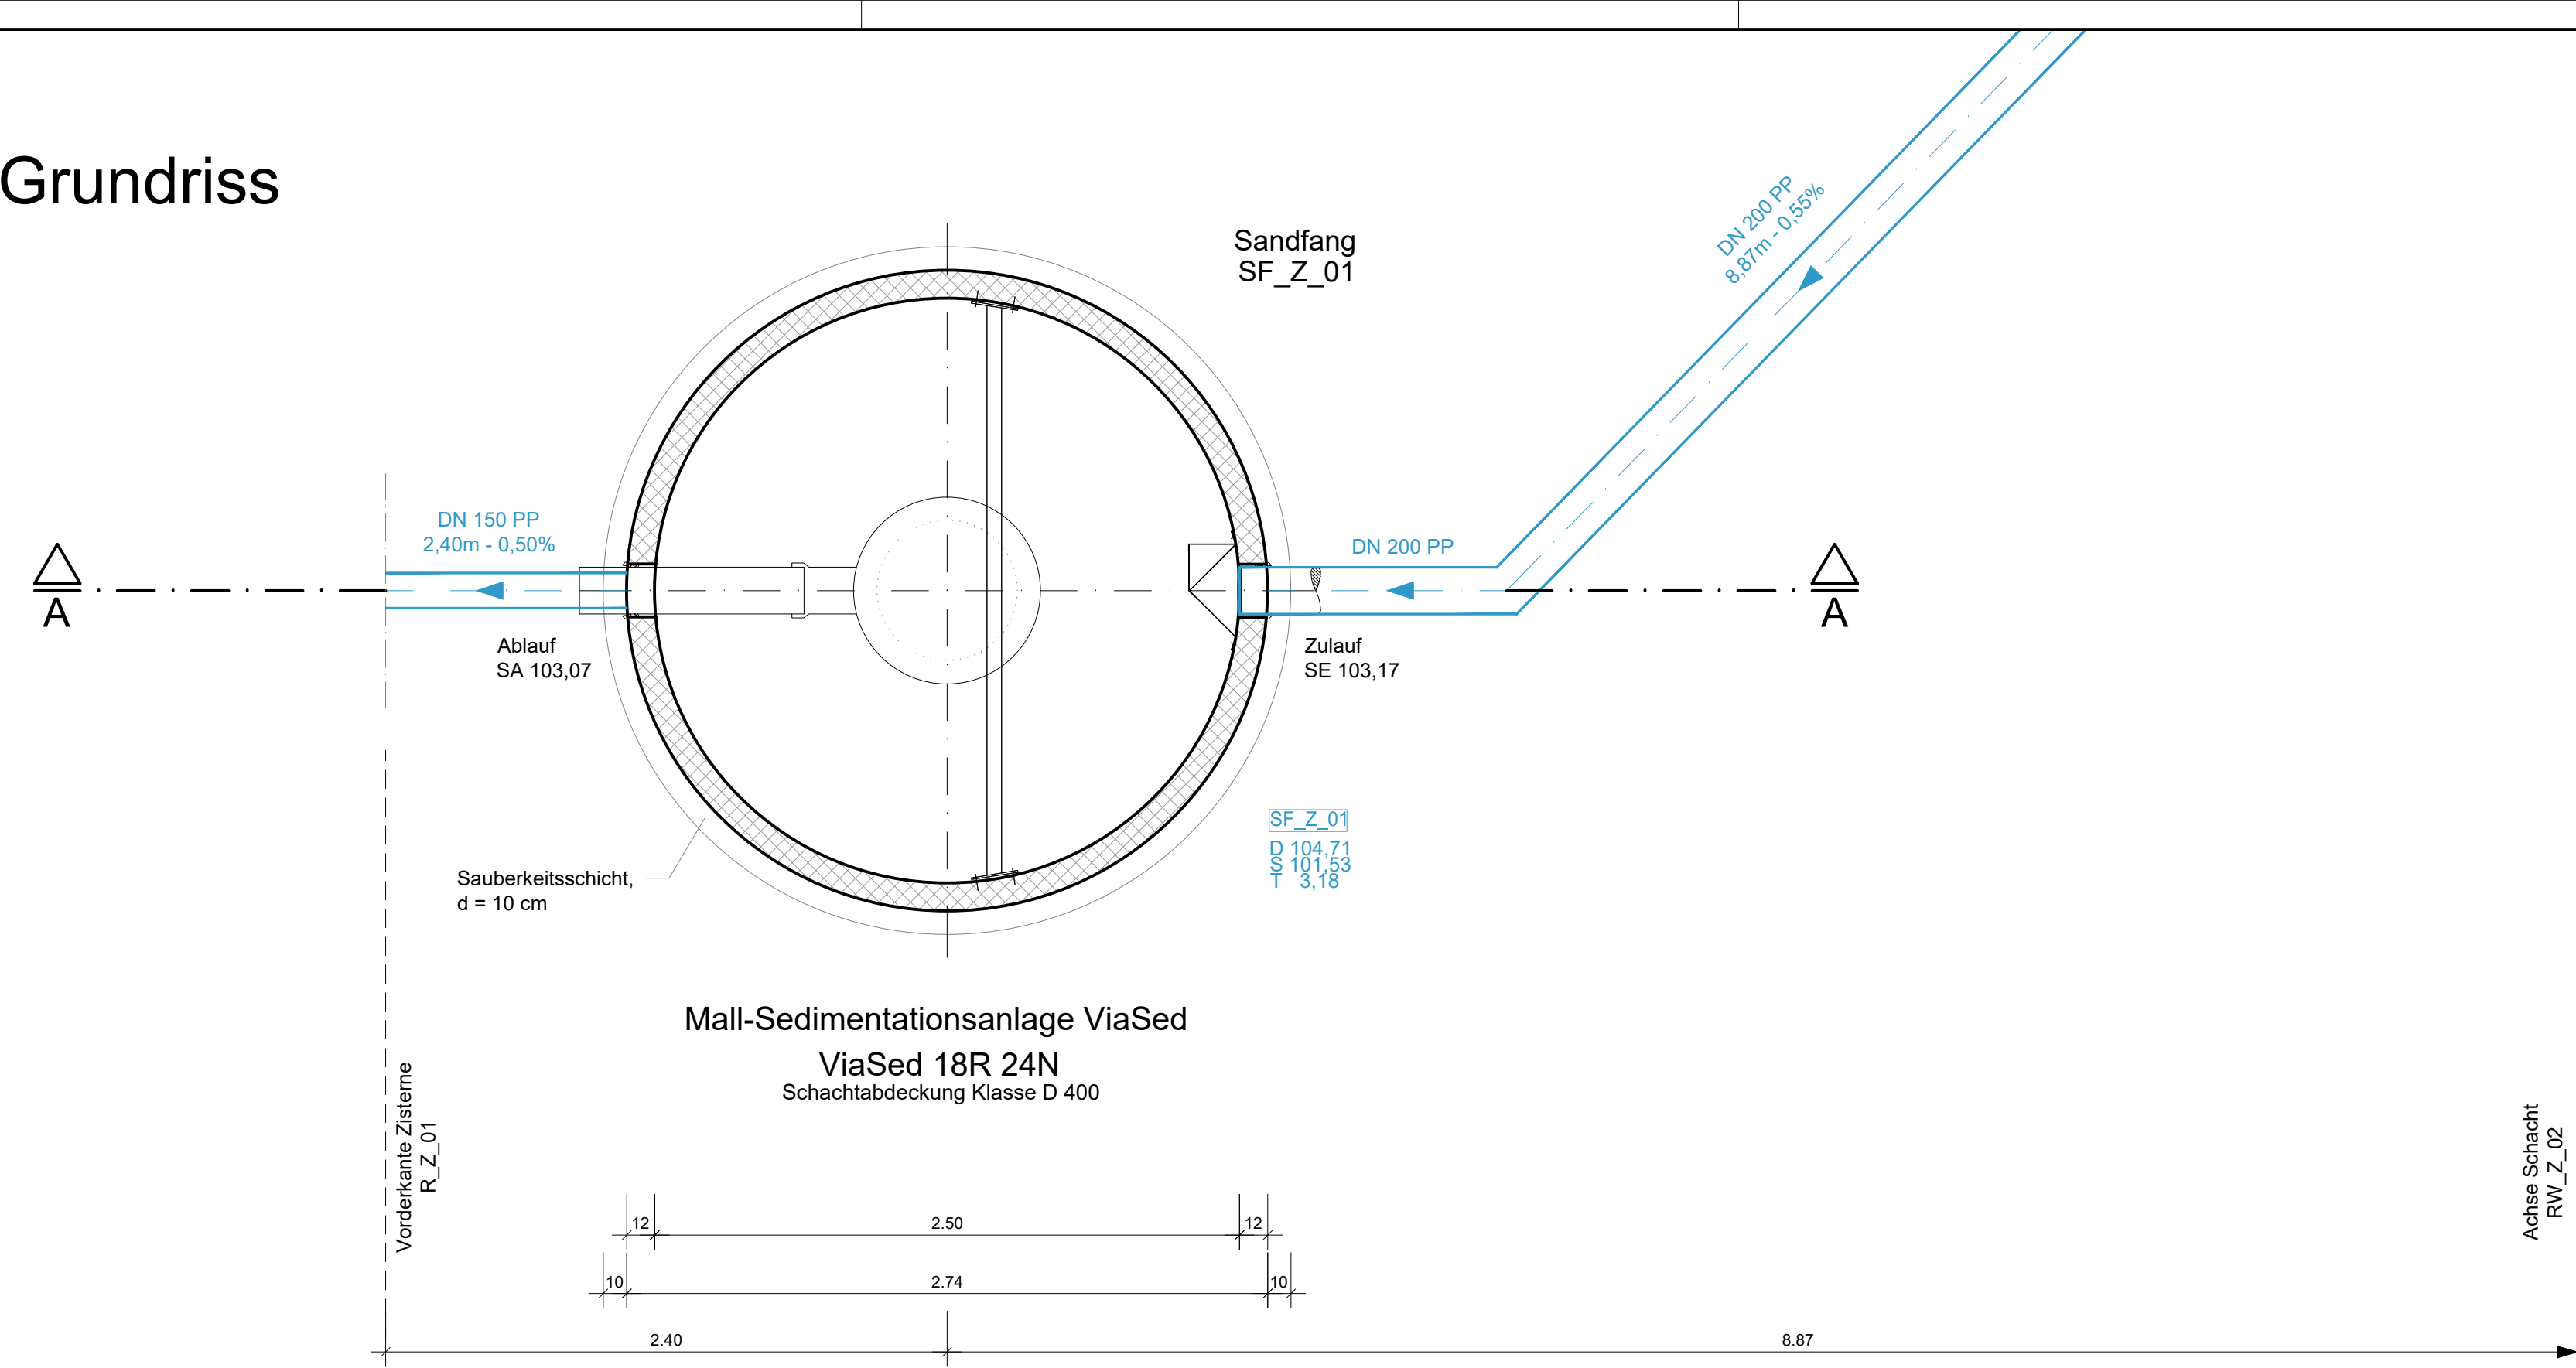

Schnitt A-A

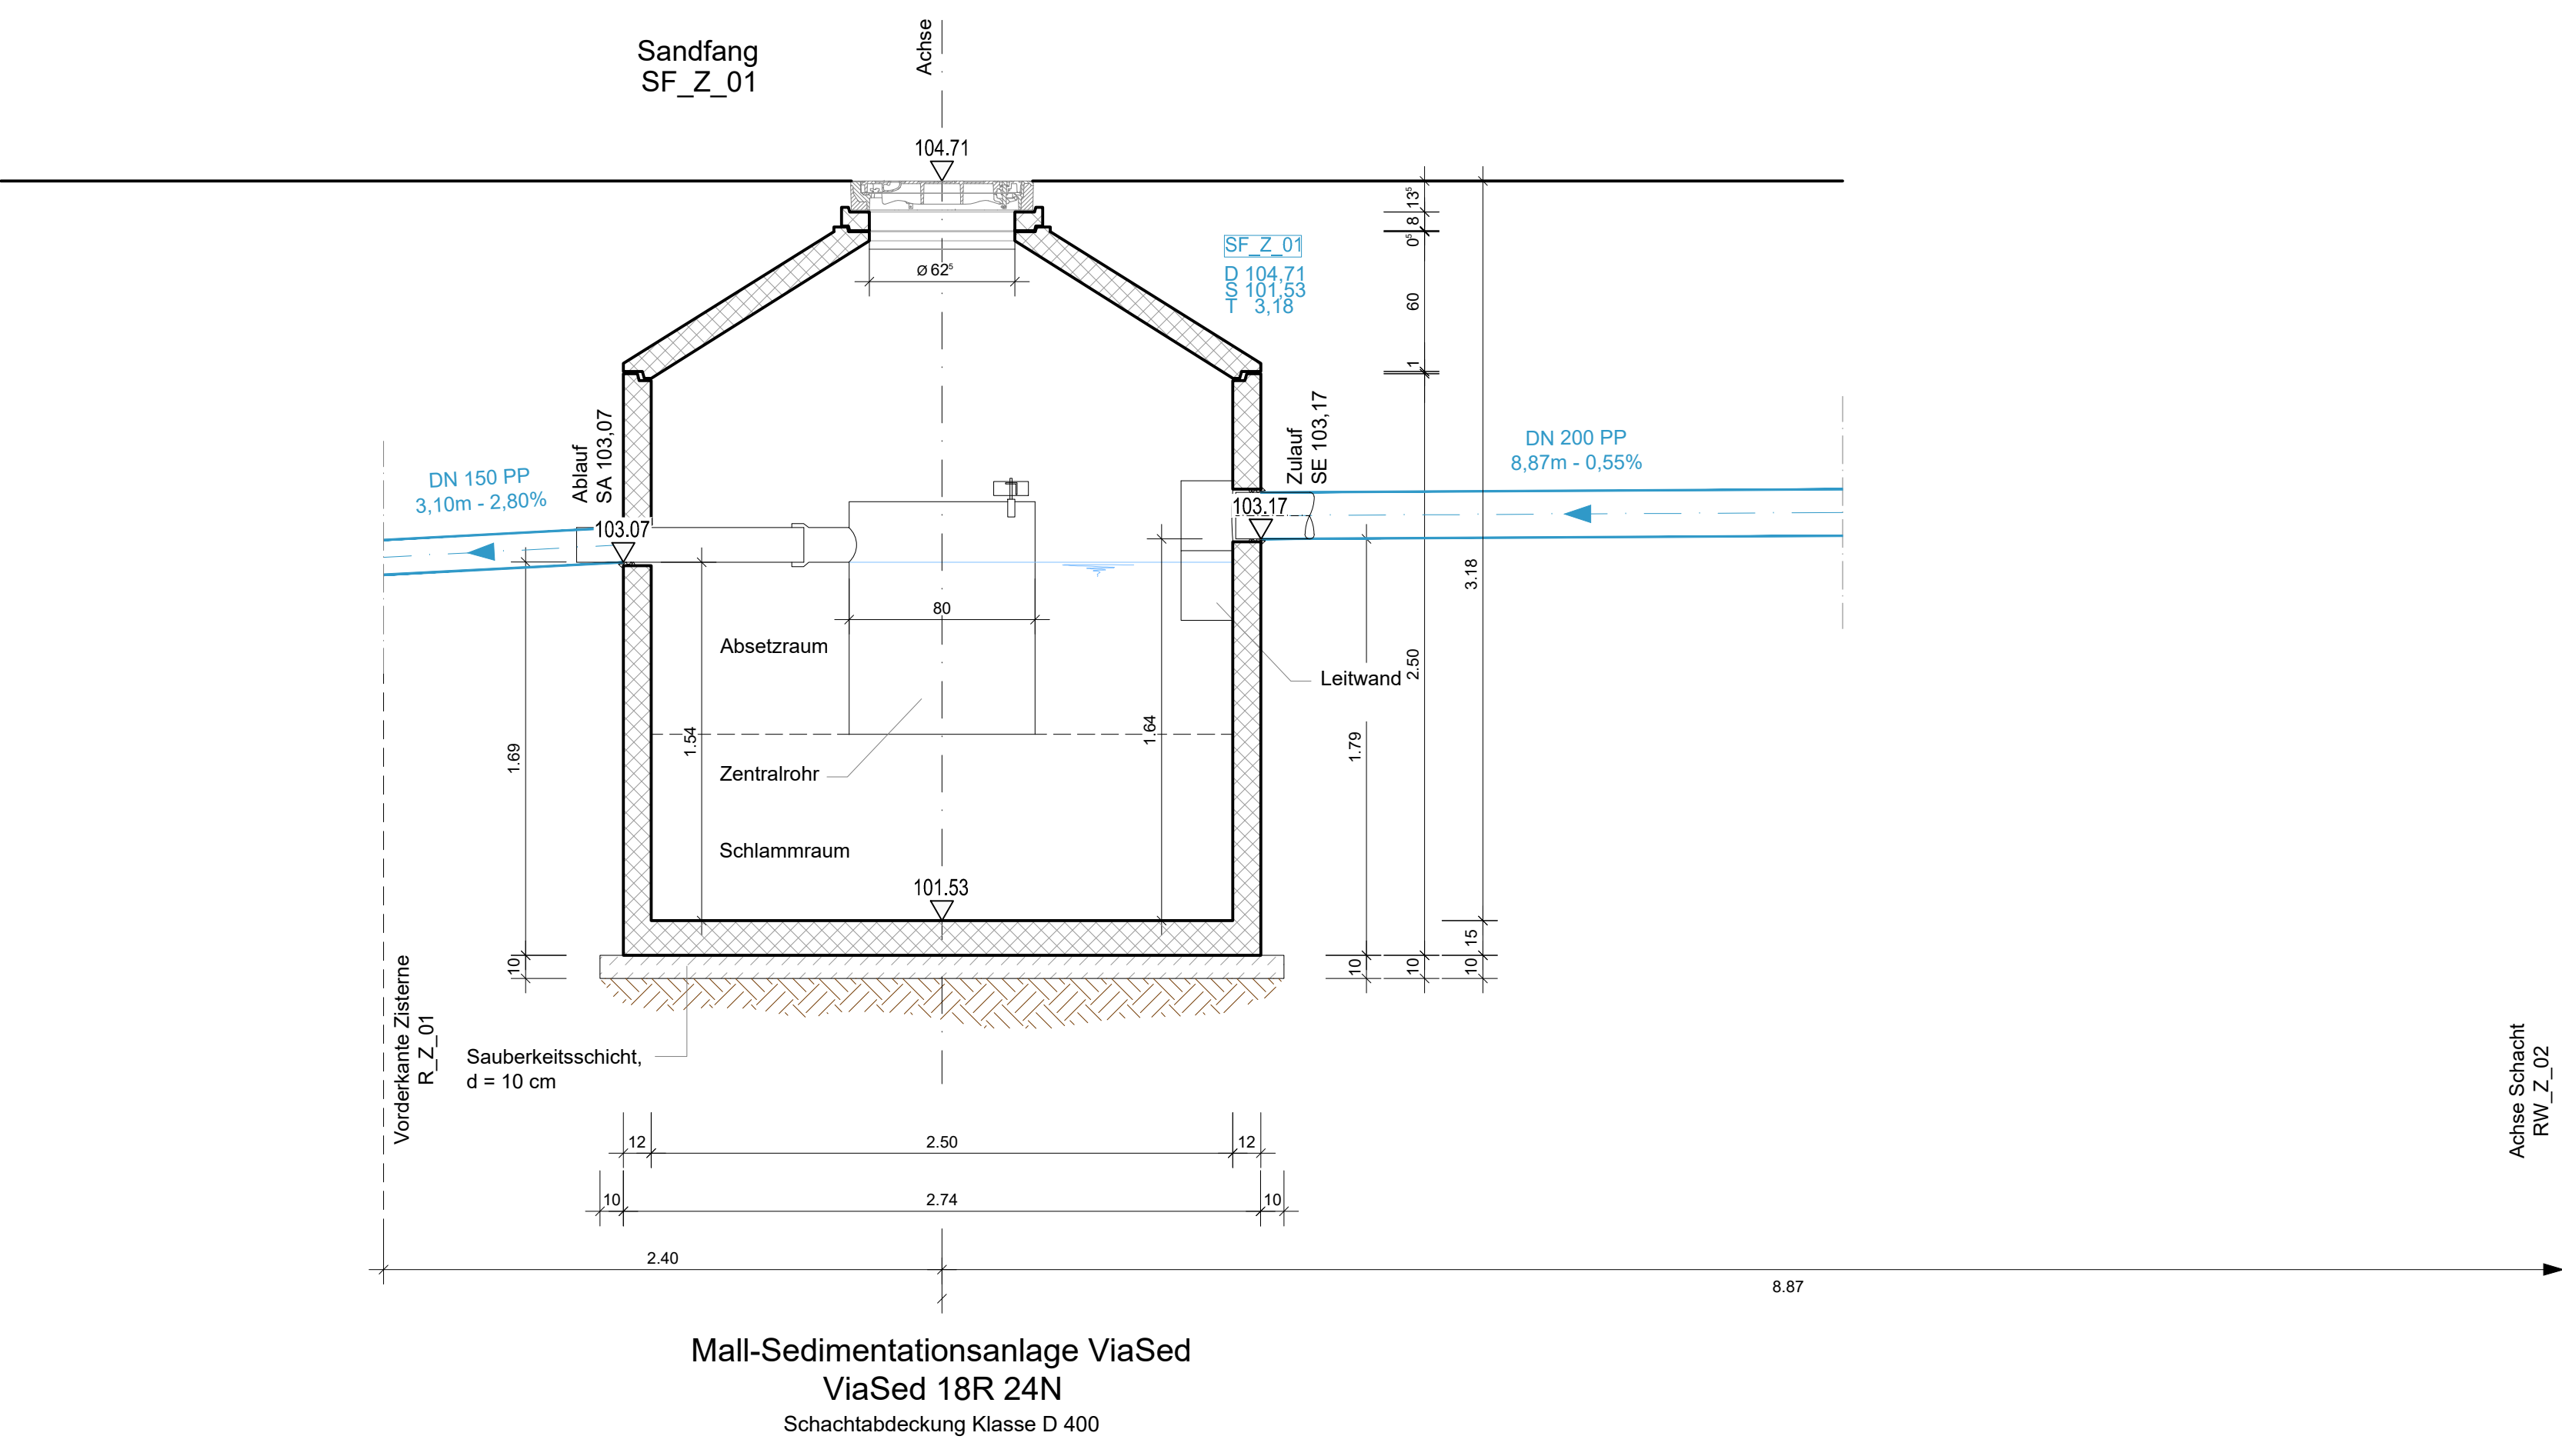

Nur zur Kalkulation

Index	Änderung	Datum	Bearbeitet	Geprüft

PROJEKT
Ersatzneubau Feuerwehr Ahrweiler
Neugestaltung der Freianlagen
Ahrstadion
53474 Bad Neuenahr-Ahrweiler

BAUHERR
Aufbau- und Entwicklungsgesellschaft
Bad Neuenahr-Ahrweiler mbH
Hauptstraße 80
53474 Bad Neuenahr-Ahrweiler
Aufgestellt: _____
Datum _____ Unterschrift _____

PLANER
H2R INGENIEURE
huhmann + rummel beratende ingenieure partgmbh
Bachstraße 45
53498 Bad Breisig
tel: 02633 475997-0
web: h2r-ing.de
Aufgestellt: _____
Datum _____ Unterschrift _____

LP5 - AUSFÜHRUNGSPLANUNG	Bearbeitet	C. Huhmann
PLAN Bauwerksplan Übungsfläche Sandfang SF_Z_01	Geprüft	H. Huhmann
	Format	740 x 544 mm
	Maßstab	1 : 25
	Datum	20.02.2026

Projekt-Nr.	24-217	Plan-Nr.	FWA-24217-A-INF-P-XX-BW-10	Index	
-------------	--------	----------	----------------------------	-------	--

X:\projekte\2024\24-217\WB3_Planung\WB1_ACAD\PH-05_Ausführungsplanung\Bauwerke\FWA-24217-A-INF-P-XX-BW-01_Übungsfläche.dwg 19.02.2026