


SCHNITT A-A

SCHNITT A-A Bauteile P+R

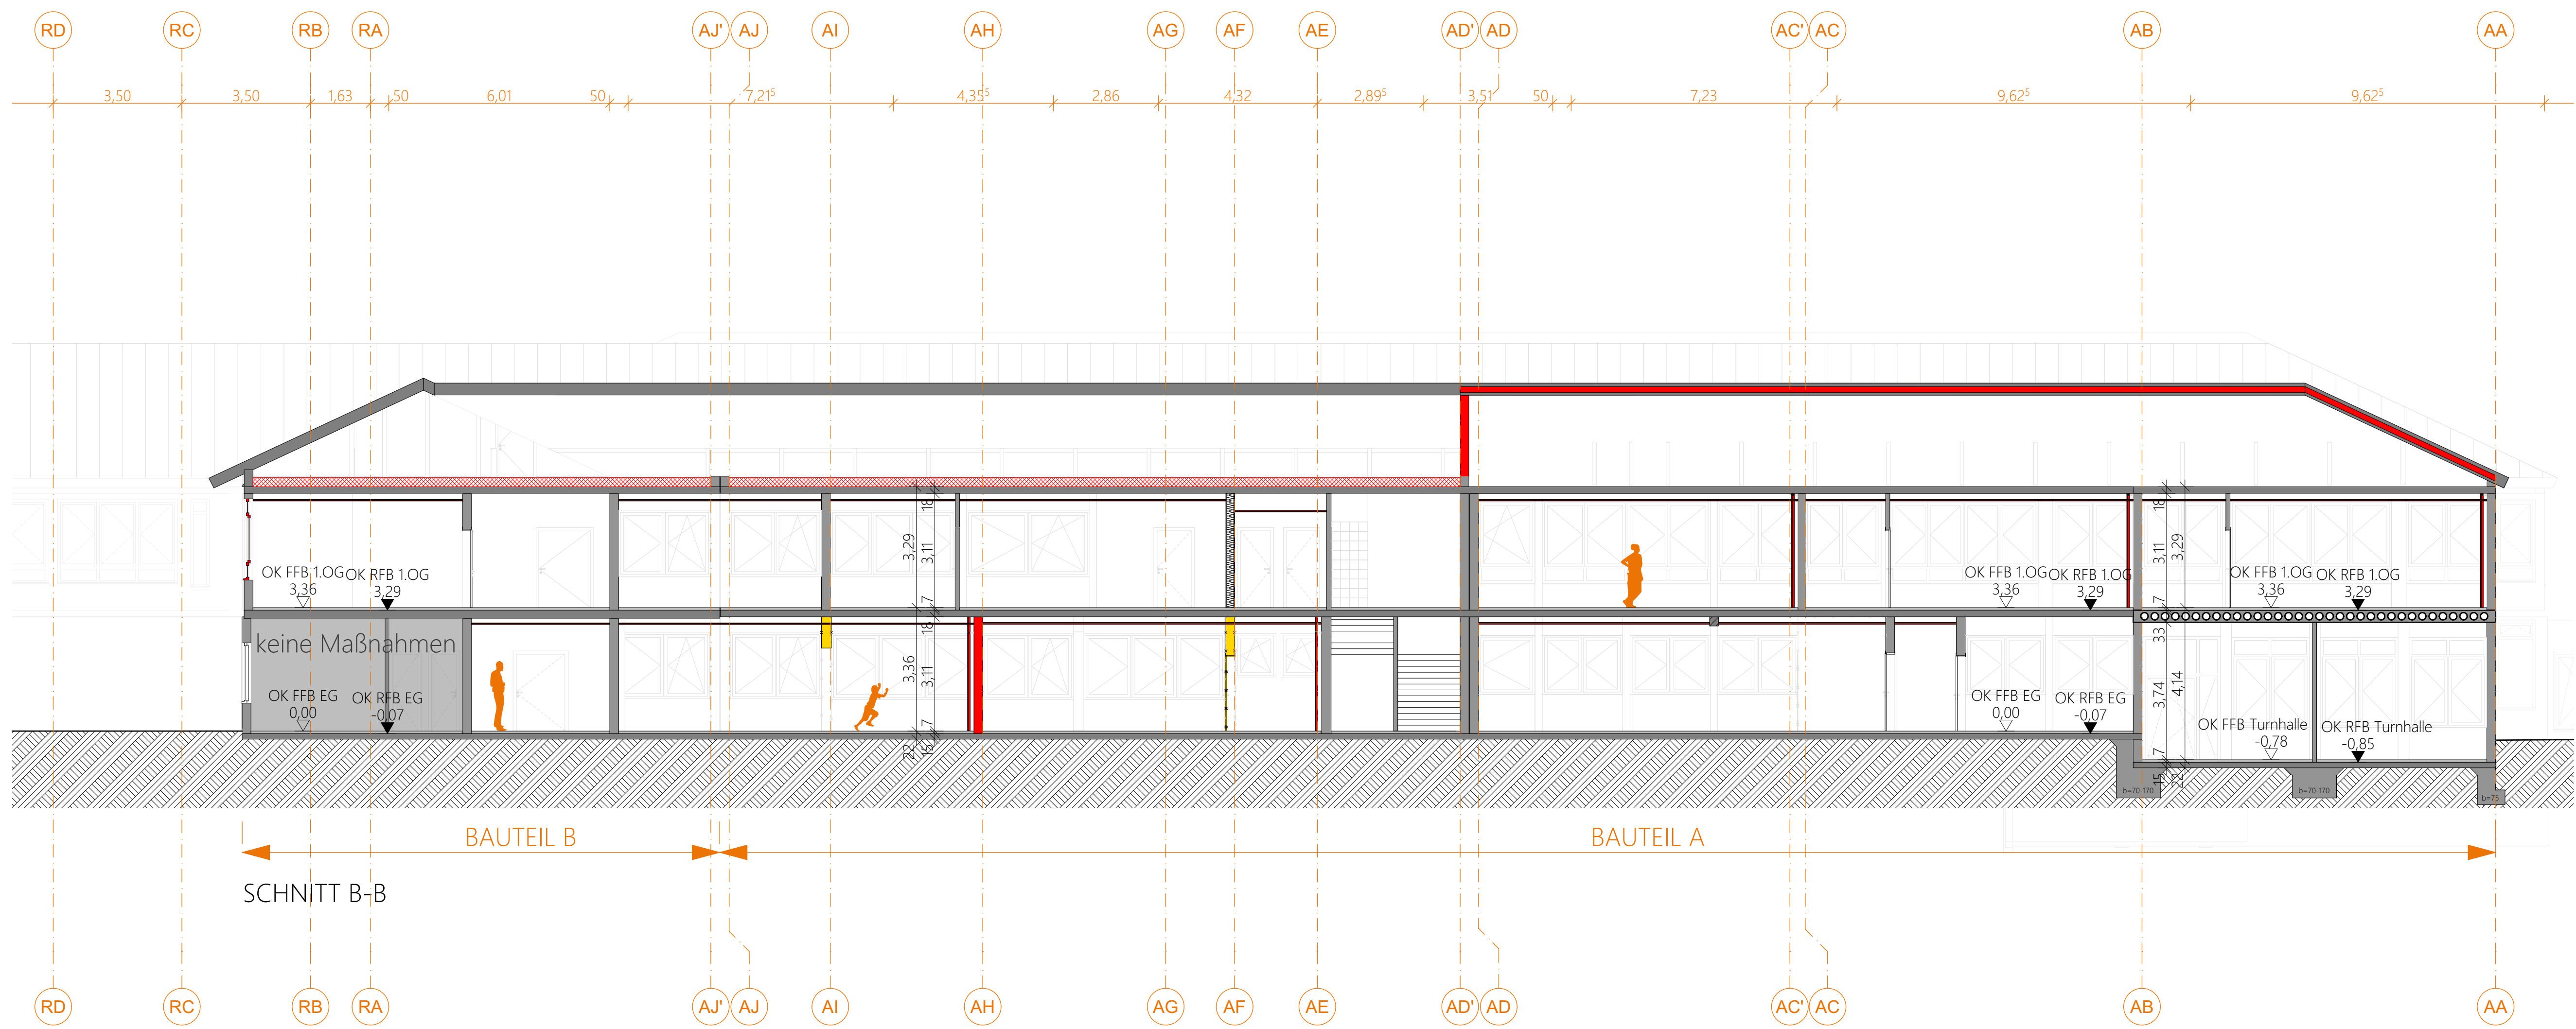

SCHNITT B-B

SCHNITT B-B Bauteile A+B


<div><div></div><div>Bestand</div></div> <div><div></div><div>Abbruch</div></div> <div><div></div><div>Neubau</div></div> <div><div></div><div>Beton</div></div> <div><div></div><div>OK FFB</div></div> <div><div></div><div>OK RFB</div></div>	<div><div></div><div>Bestandsbaum</div></div> <div><div></div><div>FFB Fertigfußboden</div></div> <div><div></div><div>RFB Rohfußboden</div></div> <div><div></div><div>BRH Brüstungshöhe (ab OK RFB)</div></div> <div><div></div><div>Geländekote Bestand</div></div> <div><div></div><div>Geländekote</div></div>	<div><div></div><div>UK Unterkante</div></div> <div><div></div><div>OK Oberkante</div></div> <div><div></div><div>RD Rohdecke</div></div> <div><div></div><div>FD Fertigdecke</div></div> <div><div></div><div>LH lichte Höhe</div></div> <div><div></div><div>VK Vorderkante</div></div>
Legende		±0,00 = #Höhe

Bauherr

Architekt

BAUVORLAGEN
Caritas-Förderzentrum
St. Laurentius und Paulus
Sanierung und Umbau
Queichheimer Hauptstraße 235
76829 Landau i.d. Pfalz

Auftraggeber Caritasverband für die Diözese Speyer e.V. Nikolaus-von-Weis-Straße 6 67346 Speyer	<div><div></div><div>caritas</div></div>
Projekt-Nr.	316
Planformat	DIN A0
Planerstellung	16.01.2025
Gez.	
Massstab	1:100
Plan-Nr.	316-04-5C-01
Planstand	06.05.2025

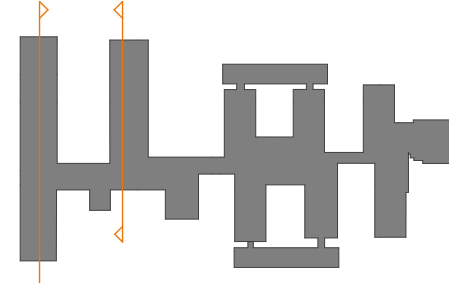

PiA
ARCHITEKTEN
Karlsruhe 21a
76133 Karlsruhe
T 0721 967 17-00
F 0721 967 17-99
Kochenstraße 10
68153 Mannheim
T 0621 4373 98-50
F 0621 4373 55-16
Heinrich-Heine-Platz 2
76829 Landau
T 06341 28 39-20
F 06341 28 39-22

Schnitte