


BAUTEIL A

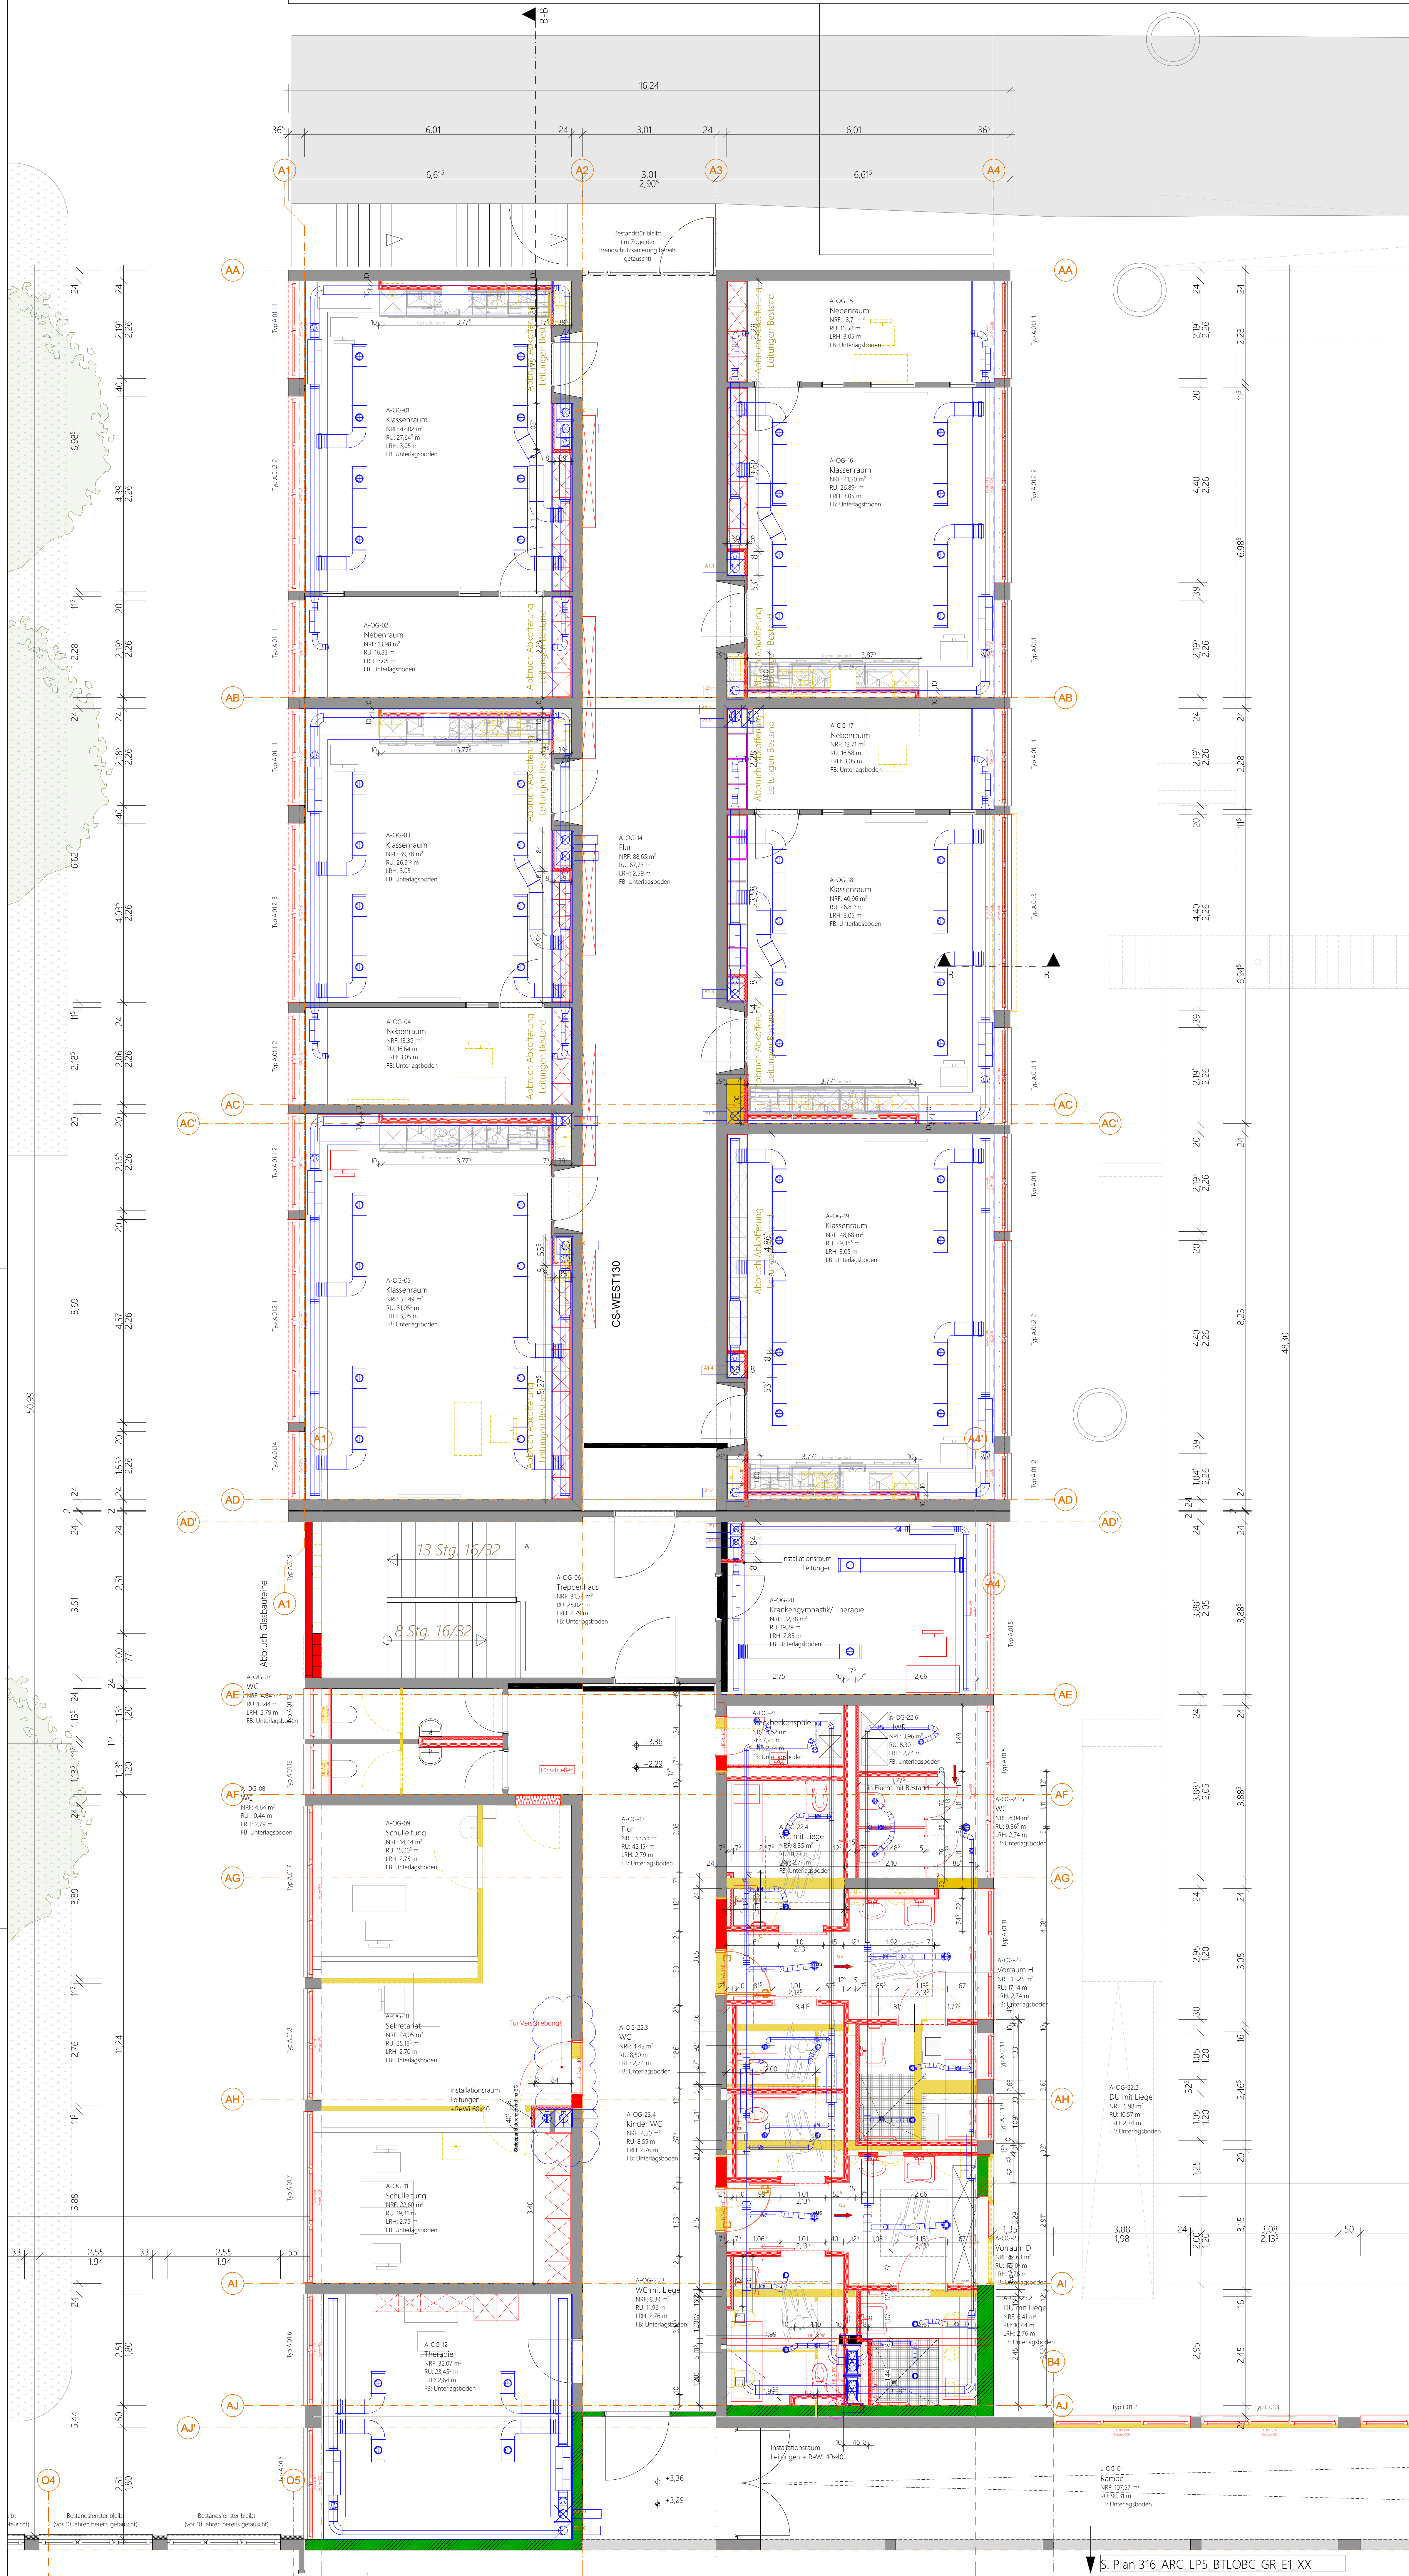

Legende

- Fragestellung Generalunternehmer GU/ Bauherr
- Fragestellung Statik
- Fragestellung Fachplaner
- Fragestellung PIA

Legende

Stahlbeton	OK	Unterseite	Höhenverengung Rohboden
Mauerwerk KSP 20/2.0	OK	Oberseite	Bodenbelagwechsel
Mauerwerk KSP 20/2.2	OK	Vorderseite	Decken-/Bodenverengung
Trockenbau auf RFB	RFB	Fertigfußboden	Fensterzerrörung
Trockenbau auf Estrich	RFB	Rohfußboden	Öffnungsfuß
Gips-Wandbauplatten	RD	Rohdecke	Standfüß
Beton, Fertigteile	FD	Fertigdecke	Ankerstange Feuerwehr
Dämmung hart	LRI	Isolier Bauteile	Indexänderung
Dämmung weich	BRH	Bruchhöhe	ungelastet
Dämmung Schallspritz	T30 - T100	Feuerschutzklasse / zone	OK RFB
darüberliegende Bauteile	F30 - F180	Feuerschutzwand / Bauteile	OK RFB
Schichten	Angaben bezüglich Brandschutz		
abgesenkte Platte	Angaben bezüglich HSE-Planung		
Hohlwand / Doppelwand	Wand / Bodenabschlüsse, Wandschlüsse		
Masse sind zu prüfen	Deckenabschlüsse		
Masse Außen			

Achtung: erhöhte Anforderungen an Toleranzen beachten!

Alle Höhenmaße sind nach dem Meteriss zu nehmen.

Alle Höhenmaße beziehen sich auf OK RFB, es sei denn, es ist ausdrücklich anders angegeben!

BRH beziehen sich auf OK RFB.

Alle Maße sind vom Auftragnehmer am Bau verantwortlich zu nehmen und zu prüfen.

Unstimmigkeiten sind vor der Ausführung mit den Architekten und der Bauleitung zu klären.

Die aktuellen Pläne der Fachingenieure sind mit den Plänen der Architekten und des Tragwerksplaners auf Übereinstimmung zu klären. Die dargestellte Planung gilt nur in Verbindung mit den Aussparungs- und Ausführungsplänen der Fachingenieure!

Sämtliche Einbauteile und Aussparungen im Aufzug nach Angabe des Herstellers.

±0,00 = #Höhe

Index	Datum	Änderungen	Bearbeiter
d	02.04.2026	neuer Planstand - ku	
c	26.01.2026	aktualisierung Fenstertypen - kk	
b	05.08.2025	ergänzung Fenstertypen - kk	
a	05.08.2025	anpassung schriftgrößen, ergänzung trockenbau-schächte - kk	
va	20.06.2025	planerstellung	

WERKPLANUNG

Caritas-Förderzentrum
St. Laurentius und Paulus
Sanierung und Umbau
Queichheimer Hauptstraße 235
76829 Landau i.d. Pfalz

Auftraggeber
Caritasverband für die Diözese Speyer e.V.
Nikolaus-von-Weis-Straße 6
67346 Speyer

Projekt-Nr. 316
Planformat 0,841 x 1,300
Planerstellung 20.06.2025
Gez. am
Massstab 1:50
Plan-Nr. 316_ARC_LP5_BTLOBG_GR_E1_KX2
Planstand 02.04.2026

PiA
ARCHITEKTEN

Karlstraße 21a
76133 Karlsruhe
T 0721 967 17-0
F 0721 967 17-99

Kirchenstraße 10
68159 Mannheim
T 0621 4373 98-50
F 0621 4373 55-36

Heinrich-Heine-Platz 2
76829 Landau
T 06341 28 39-20
F 06341 28 39-22