BAUTEIL A

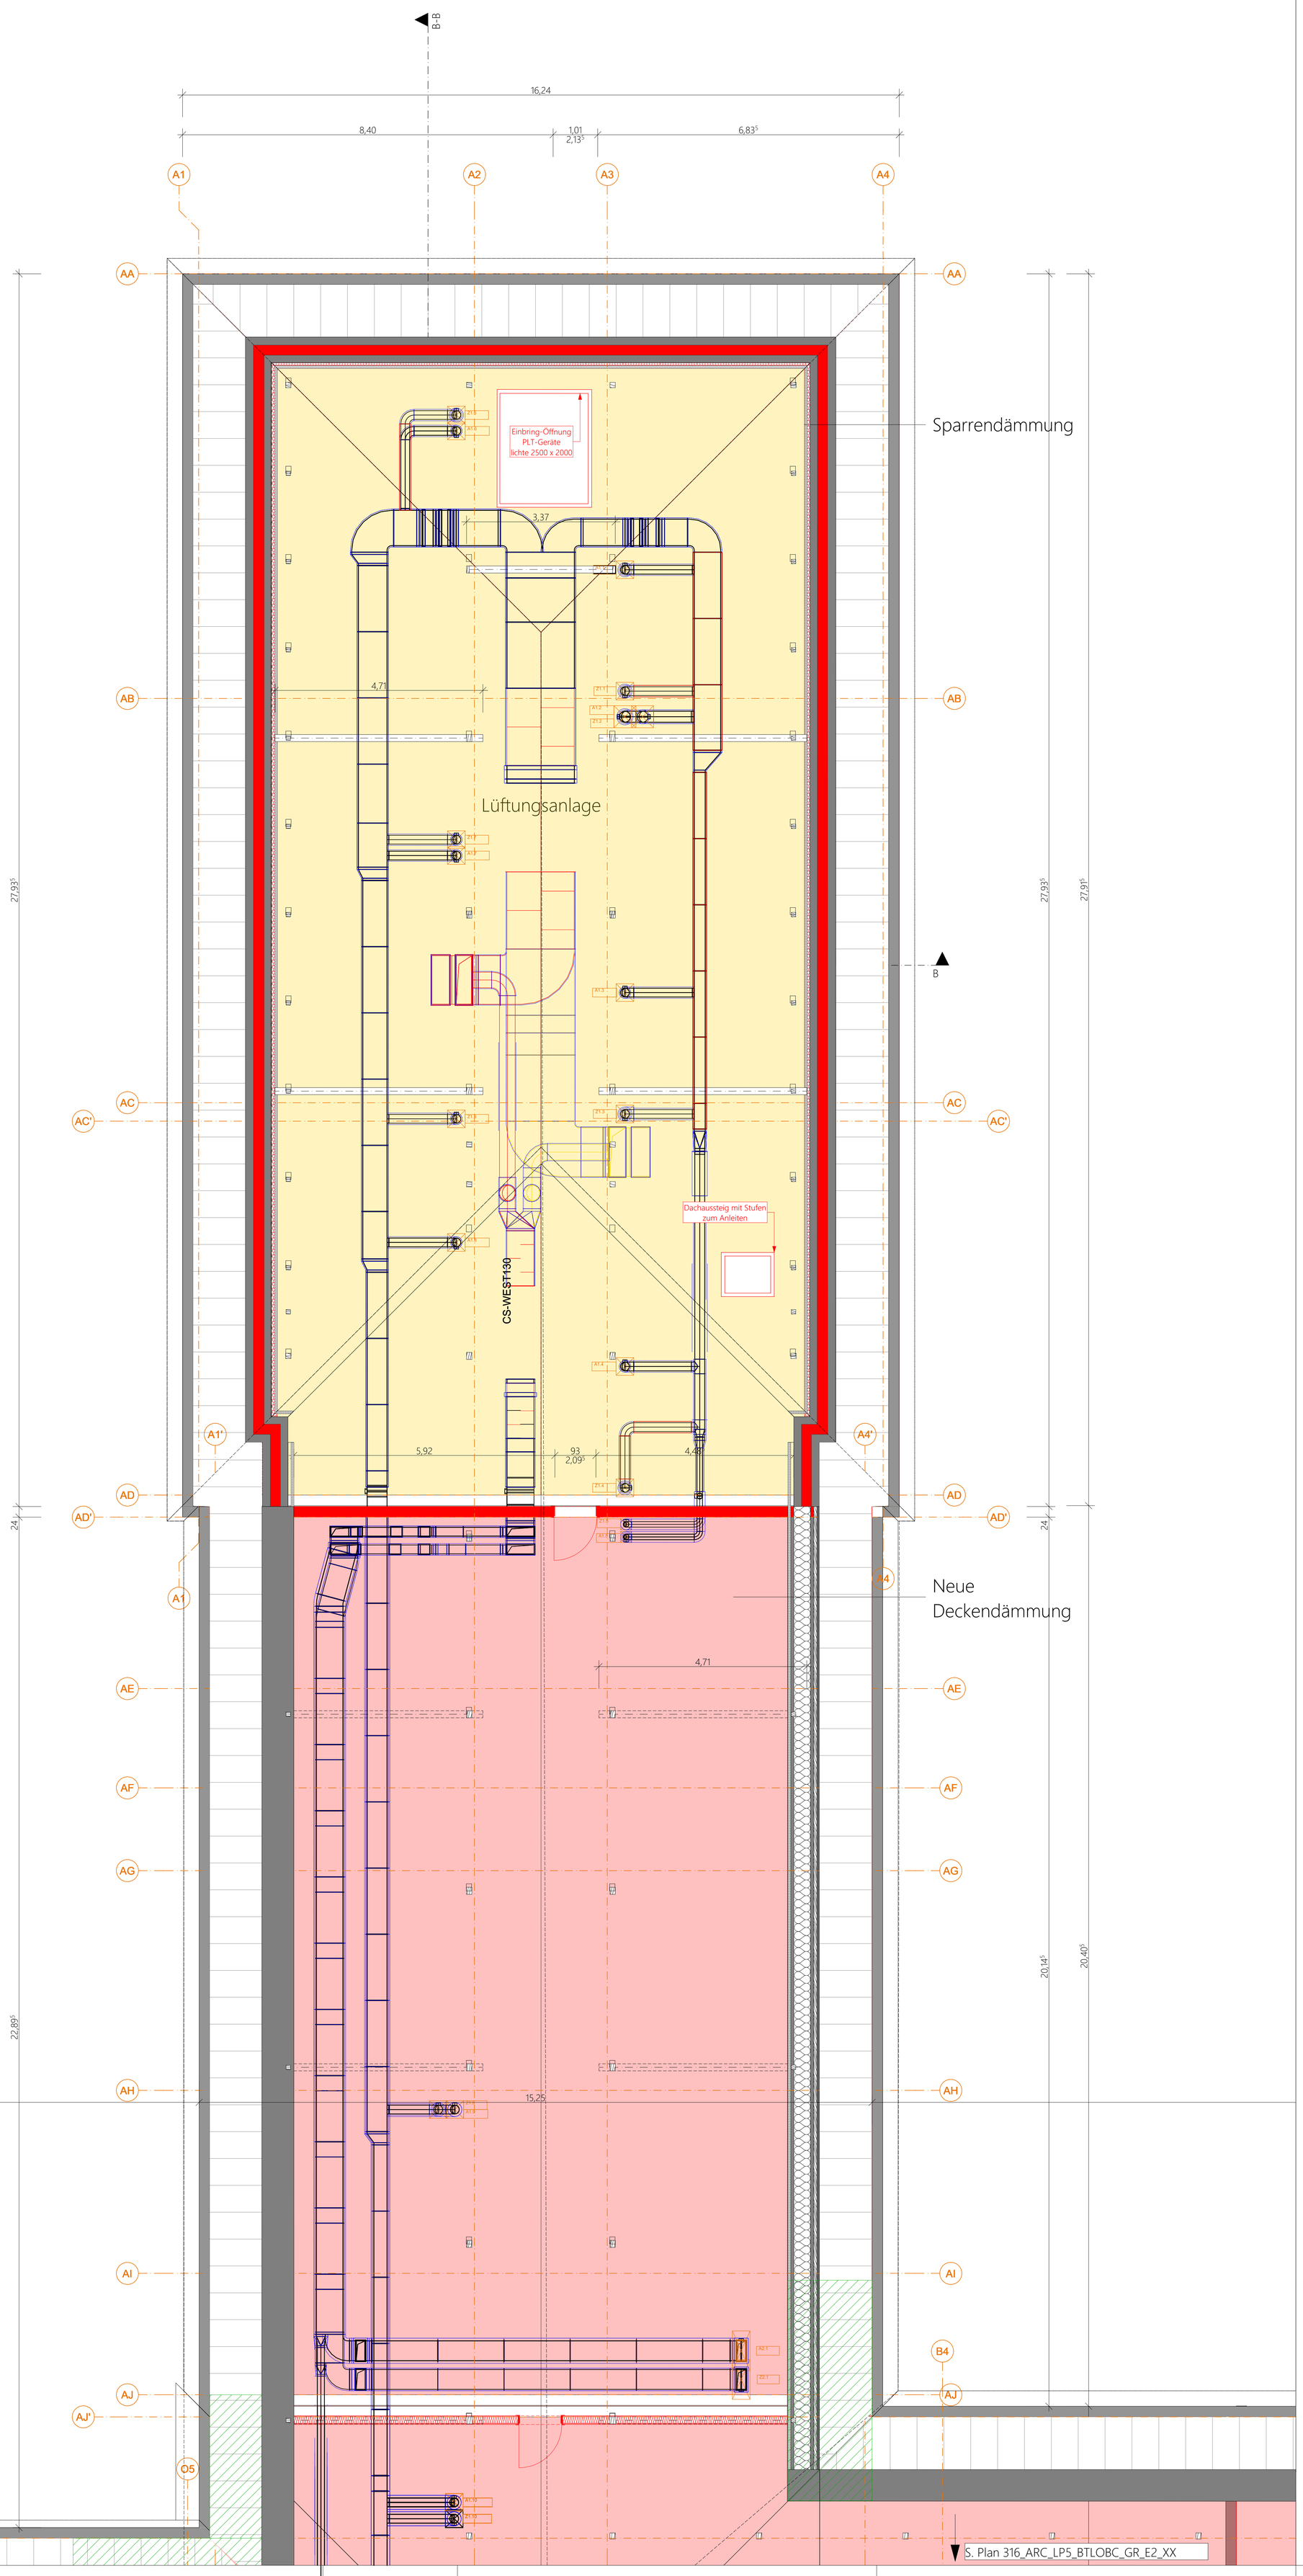

Legende

- Fragestellung Generalunternehmer GU/ Bauherr
- Fragestellung Statik
- Fragestellung Fachplaner
- Fragestellung PiA

Stahlbeton	UK	Unterkante
Mauerwerk KSP 20 / 2.0	OK	Oberkante
Mauerwerk KSP 20/2.2	VK	Vorderkante
Trockenbau auf RFB	FFB	Fertigfußboden
Trockenbau auf Estrich	RFB	Rohfußboden
Gips-Wandbauplatten	RD	Rohdecke
Beton, Fertigteile	FD	Fertigdecke
Dämmung hart	LRH	lichte Raumhöhe
Dämmung weich	BRH	Brüstungshöhe
Dämmung Schleppstreifen	T30 - T180	Feuerschutztüren/ -tore
darüberliegende Bauteile	F30 - F180	Feuerwiderstandsfähige Bauteile
Sichtbeton		Angaben bezüglich Brandschutz
abgesenkte Platte		Angaben bezüglich HLSE-Planung
Hohlwand / Doppelwand		Wand-/ Bodendurchbrüche, Wandschlitze
Maßkette Planung		Deckendurchbrüche
Maße sind zu prüfen		
Maßkette Aufmaß		

Höhenversprung Rohboden
Bodenbelagswechsel
Decken-/Bodenversprung

Fensteröffnung:
Öffnungsflügel
Standflügel
Anleiterstelle Feuerwehr
Indexänderung
ungeklärt

OK FFB
OK RFB

Legende

Achtung: erhöhte Anforderungen an Toleranzen beachten!

Alle Höhenmaße sind nach dem Meterriss zu nehmen.
Alle Höhenmaße beziehen sich auf OK RFB, es sei denn, es ist ausdrücklich anders angegeben!
BRH beziehen sich auf OK RFB.
Alle Maße sind vom Auftragnehmer am Bau verantwortlich zu nehmen und zu prüfen.
Unstimmigkeiten sind vor der Ausführung mit den Architekten und der Bauleitung zu klären.
Die aktuellen Pläne der Fachingenieure sind mit den Plänen der Architekten und des Tragwerkplaners auf Übereinstimmung zu klären. Die dargestellte Planung gilt nur in Verbindung mit den Aussparungs- und Ausführungsplänen der Fachingenieure!
Sämtliche Einbauteile und Aussparungen im Aufzug nach Angabe des Herstellers.

±0,00 = #Höhe

Index	Datum	Änderungen - Bearbeiter
d	02.04.2026	neuer Planstand - ku
c	26.01.2026	Aktualisierung Fenstertypen - kk
b	05.08.2025	Ergänzung Fenstertypen - kk
a	05.08.2025	Anpassung Schriftgrößen, Ergänzung Trockenbau-Schächte - kk
va	20.06.2025	Planerstellung

WERKPLANUNG

Caritas-Förderzentrum
St. Laurentius und Paulus
Sanierung und Umbau

Queichheimer Hauptstraße 235
76829 Landau i.d. Pfalz

Auftraggeber
Caritasverband für die Diözese Speyer e.V.
Nikolaus-von-Weis-Straße 6
67346 Speyer

Projekt-Nr.	316
Planformat	0,841 x 1,300
Planerstellung	20.06.2025
Gez.	am
Massstab	1:50
Plan-Nr.	316_ARC_LP5_BTA_GR_E2_XX_d
Planstand	02.04.2026

PiA ARCHITEKTEN
Karlstraße 21a
76133 Karlsruhe
T 0721 967 17-00
F 0721 967 17-99

Kirchenstraße 10
68159 Mannheim
T 0621 4373 98-50
F 0621 4373 55-16

Heinrich-Heine-Platz 2
76829 Landau
T 06341 28 39-20
F 06341 28 39-22

Dachraum 2. OG BT A