
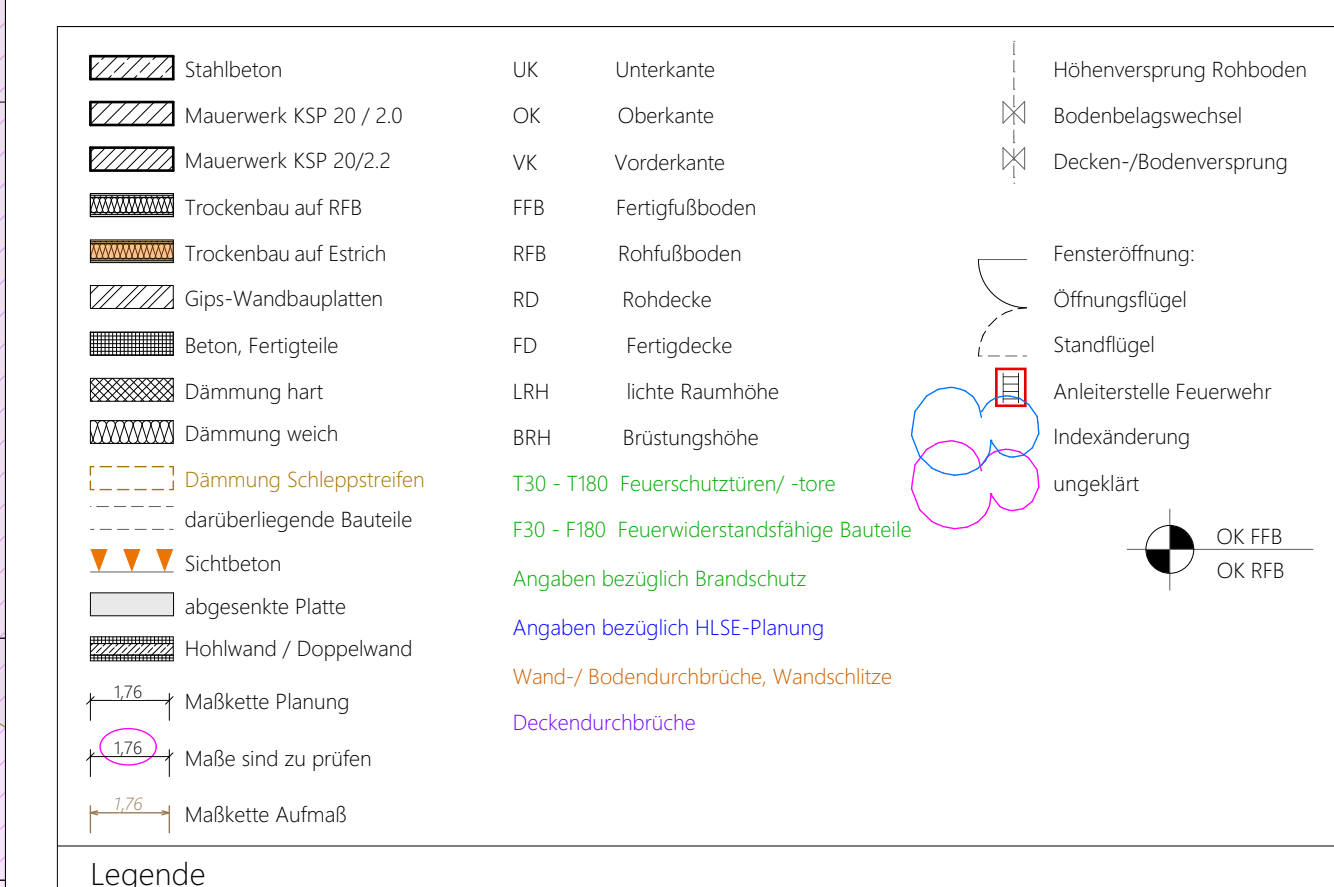


BAUTEIL O

BAUTEIL L

BAUTEIL B

BAUTEIL C

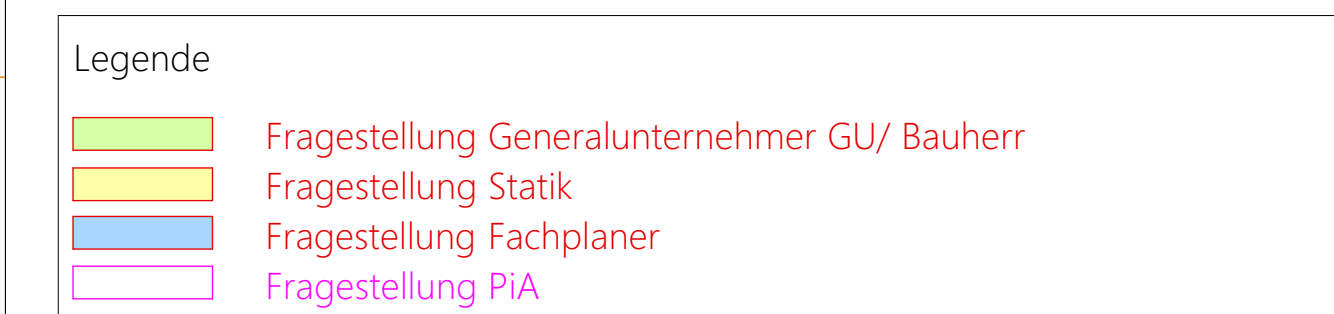

Achtung: erhöhte Anforderungen an Toleranzen beachten!

Alle Höhenmaße sind nach dem Mittelriss zu nehmen.

Alle Höhenmaße beziehen sich auf OK RFB, es sei denn, es ist ausdrücklich anders angegeben!
BRIH beziehen sich auf OK RFB.

Alle Maße sind dem Auftragsgeber am Bau verantwortlich zu nehmen und zu prüfen.

Unstimmigkeiten sind vor der Ausführung mit den Architekten und der Bauleitung zu klären.

Die aktuellen Pläne der Fachingenieure sind mit den Plänen der Architekten und des Tragwerksplaners auf Übereinstimmung zu klären. Die dargestellte Planung gilt nur in Verbindung mit den Ausstattungs- und Ausführungsplänen der Fachingenieure!

Sämtliche Einbauteile und Ausstattungen im Aufzug nach Angabe des Herstellers.

	#0,00	= #Hohe
d	02.04.2026	neuer Pflandstand - ku
c	26.01.2026	Aktualisierung Fenster-Typen - kk
b	18.11.2025	Ergänzung Fenster-Typen - kk
a	05.08.2025	Anpassung Schriftgrößen, Ergänzung Trockenbau-Schächte - kk
va	20.06.2025	Planerstellung
Index	Datum	Änderungen - Bearbeiter

WERKPLANUNG
Caritas-Förderzentrum
St. Laurentius und Paulus
Sanierung und Umbau
Queichheimer Hauptstraße 235
76829 Landau i.d. Pfalz

Auftraggeber
 Caritasverband für die Diözese Speyer e.V.
 Nikolaus-von-Weis-Straße 6
 67346 Speyer


Projekt-Nr. 316
Planformat 1,400 x 0,841
Planherstellung 20.06.2025
Gez. am
Massstab 1:50


Plan-Nr. 216_AK_LPS_012025_0012_0016
PlanStand 02.04.2026


Erdgeschoss BT LOBC