


BAUTEIL P

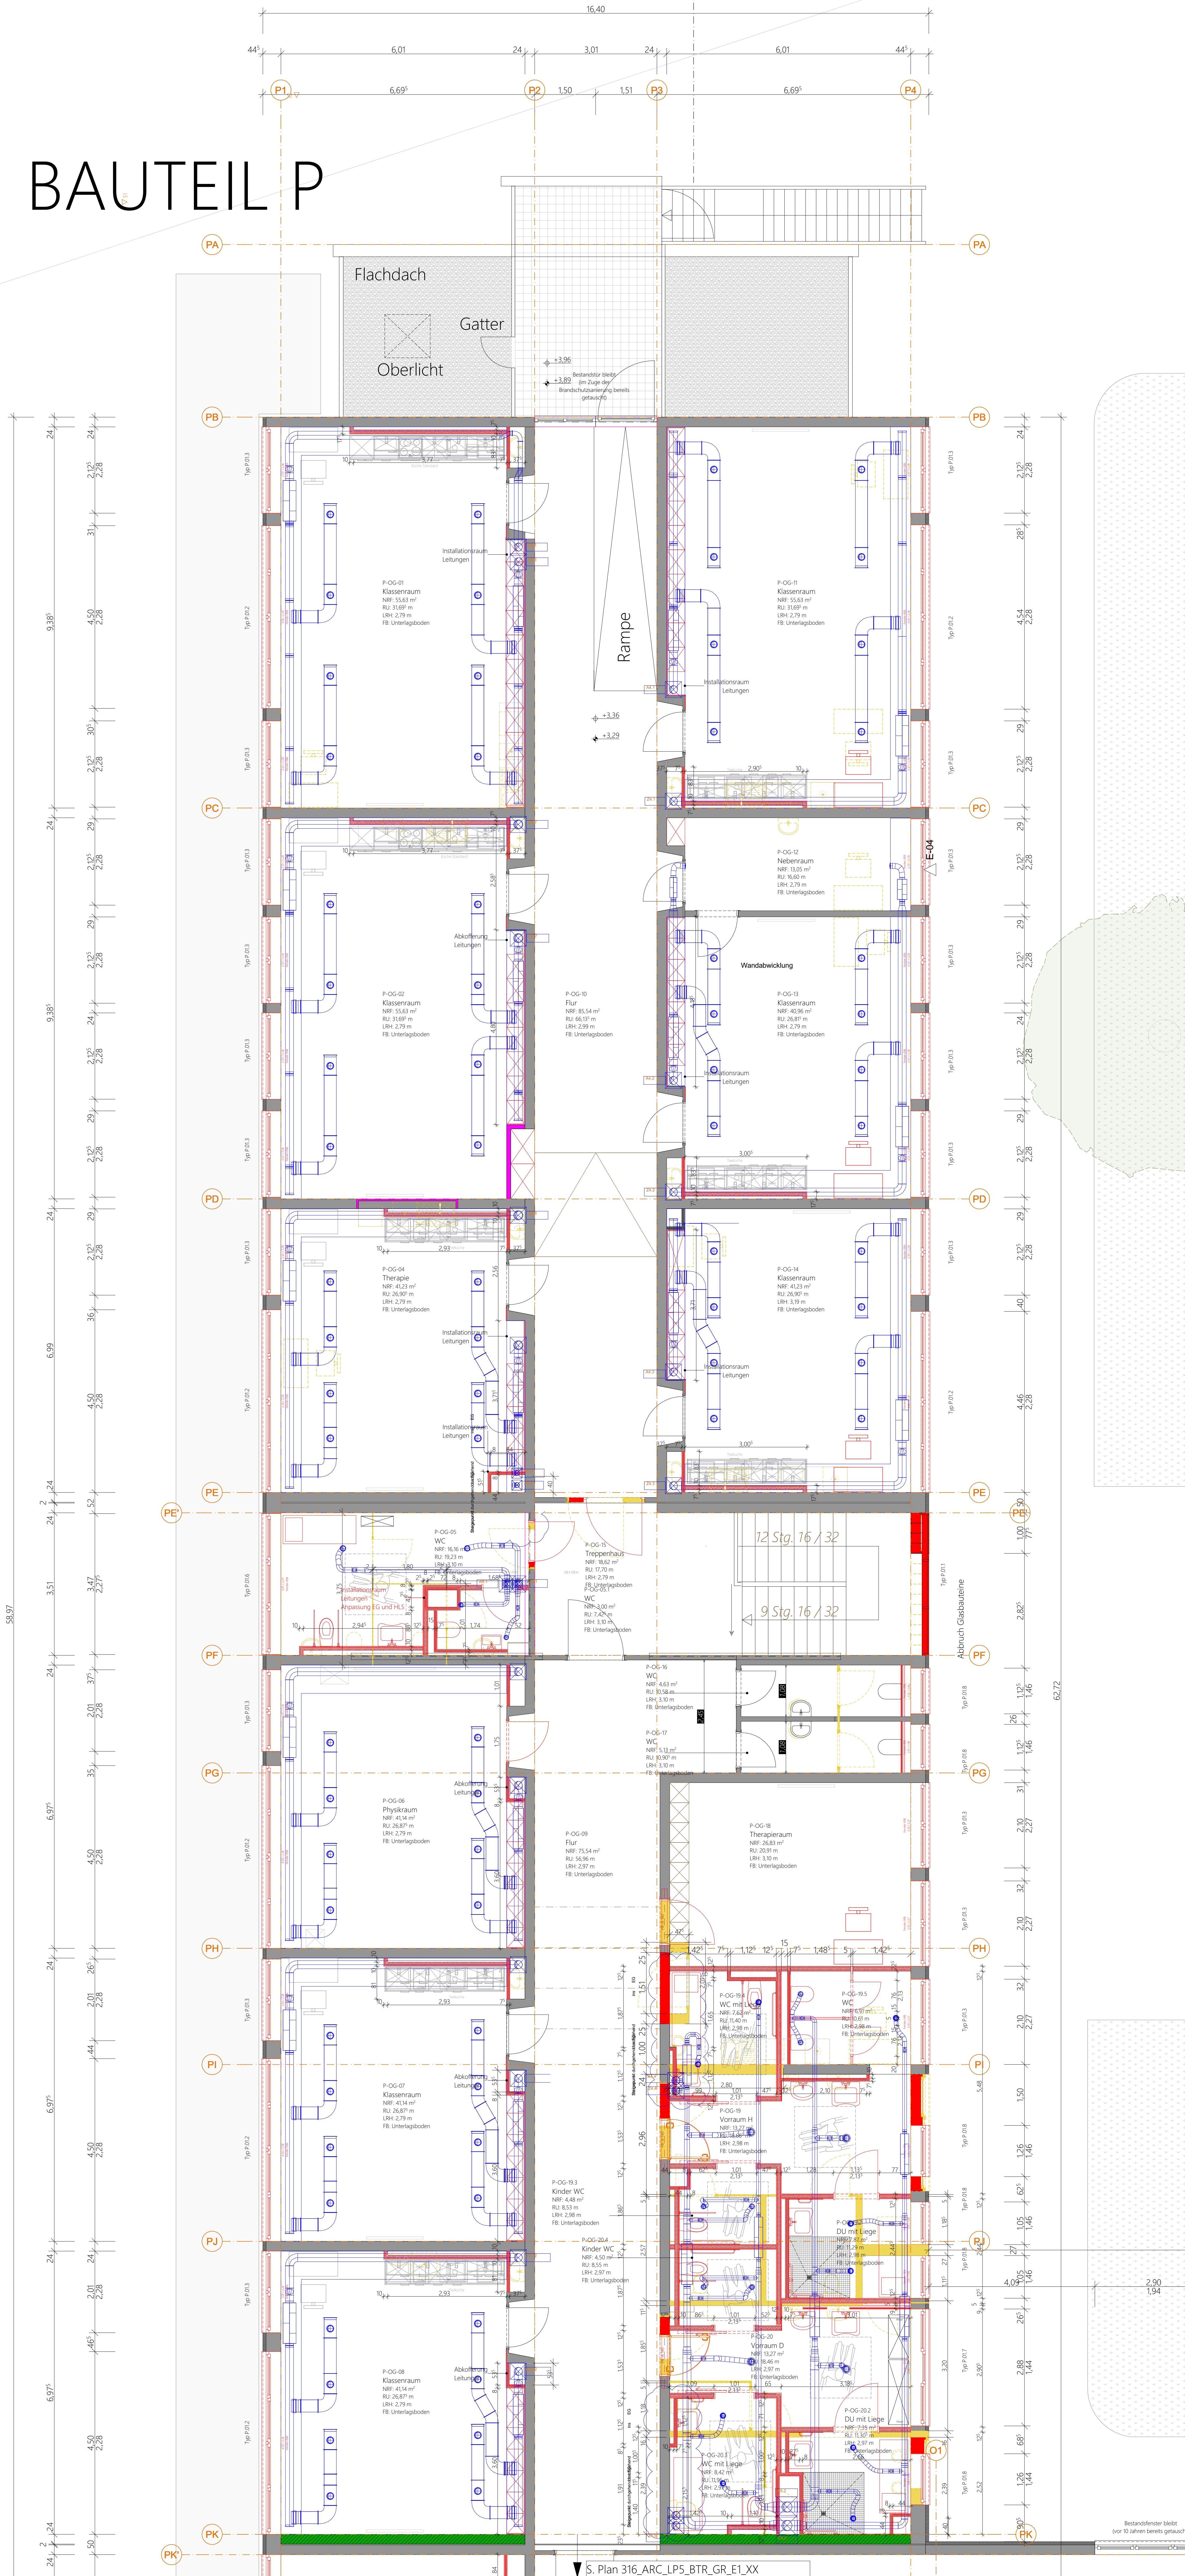

Legende

- Fragestellung Generalunternehmer GU/ Bauherr
- Fragestellung Statik
- Fragestellung Fachplaner
- Fragestellung PIA

Legende

Stahlbeton	OK	Unterseite	Höhenverengung Rohboden
Mauerwerk KSP 20/2.0	OK	Oberseite	Bodenbelagwechsel
Mauerwerk KSP 20/2.2	OK	Vorderseite	Decken-/Bodenverengung
Trockenbau auf RB	RFB	Fertigfußboden	Fensterzerrung
Trockenbau auf Estrich	RFB	Rohfußboden	Öffnungstügel
Gips-Wandbauplatten	RD	Rohdecke	Standfügel
Beton, Fertiggle	FD	Fertiggle	Anleierstelle Feuerwehr
Dämmung hart	LDH	Ischre Bauteile	Indexierung
Dämmung weich	LDH	Ischre Bauteile	ungelastet
Dämmung Schallschuttschicht	LDH	Ischre Bauteile	
danerliegende Bauteile	F30 - F180	Feuerwiderstandsfähigkeit	
Schichten	F30 - F180	Feuerwiderstandsfähigkeit	
abgesenkte Platte	F30 - F180	Feuerwiderstandsfähigkeit	
Hohlwand / Doppelwand	F30 - F180	Feuerwiderstandsfähigkeit	
Maßstabe Planung	F30 - F180	Feuerwiderstandsfähigkeit	
Maße sind zu prüfen	F30 - F180	Feuerwiderstandsfähigkeit	
Maßstabe Außen	F30 - F180	Feuerwiderstandsfähigkeit	

Achtung: erhöhte Anforderungen an Toleranzen beachten!

Alle Höhenmaße sind nach dem Meteriss zu nehmen.

Alle Höhenmaße beziehen sich auf OK RFB, es sei denn, es ist ausdrücklich anders angegeben!

BRH beziehen sich auf OK RFB.

Alle Maße sind vom Auftragnehmer am Bau verantwortlich zu nehmen und zu prüfen.

Unstimmigkeiten sind vor der Ausführung mit den Architekten und der Bauleitung zu klären.

Die aktuellen Pläne der Fachingenieure sind mit den Plänen der Architekten und des Tragwerksplaners auf Übereinstimmung zu klären. Die dargestellte Planung gilt nur in Verbindung mit den Ausstattungs- und Ausführungsplänen der Fachingenieure!

Sämtliche Einbauteile und Ausstattungen im Aufzug nach Angabe des Herstellers.

d	02.04.2026	neuer Planstand - ku
c	26.01.2026	Aktualisierung Fenstertypen - kk
b	18.11.2025	Ergänzung Fenstertypen - kk
a	05.08.2025	Anpassung Schriftgrößen, Ergänzung Trockenbau-Schächte - kk
va	20.06.2025	Planerstellung
Index	Datum	Änderungen - Bearbeiter

WERKPLANUNG

Caritas-Förderzentrum

St. Laurentius und Paulus

Sanierung und Umbau

Queichheimer Hauptstraße 235

76829 Landau i.d. Pfalz

Auftraggeber

Caritasverband für die Diözese Speyer e.V.

Nikolaus-von-Weis-Straße 6

67346 Speyer

Projekt-Nr. 316

Planformat 0,841 x 1,300

Planerstellung 20.06.2025

Gez. am

Massstab 1:50

Planstand 02.04.2026

PiA ARCHITEKTEN

Karlstraße 21a

76133 Karlsruhe

T 0721 967 17-00

F 0721 967 17-99

Kirchenstraße 10

68159 Mannheim

T 0621 4373 99-50

F 0621 4373 55-16

Heinrich-Heine-Platz 2

76829 Landau

T 06341 28 39-20

F 06341 28 39-22