
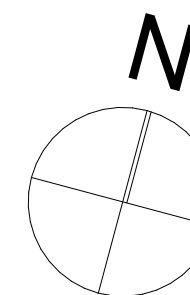


BAUTEIL P

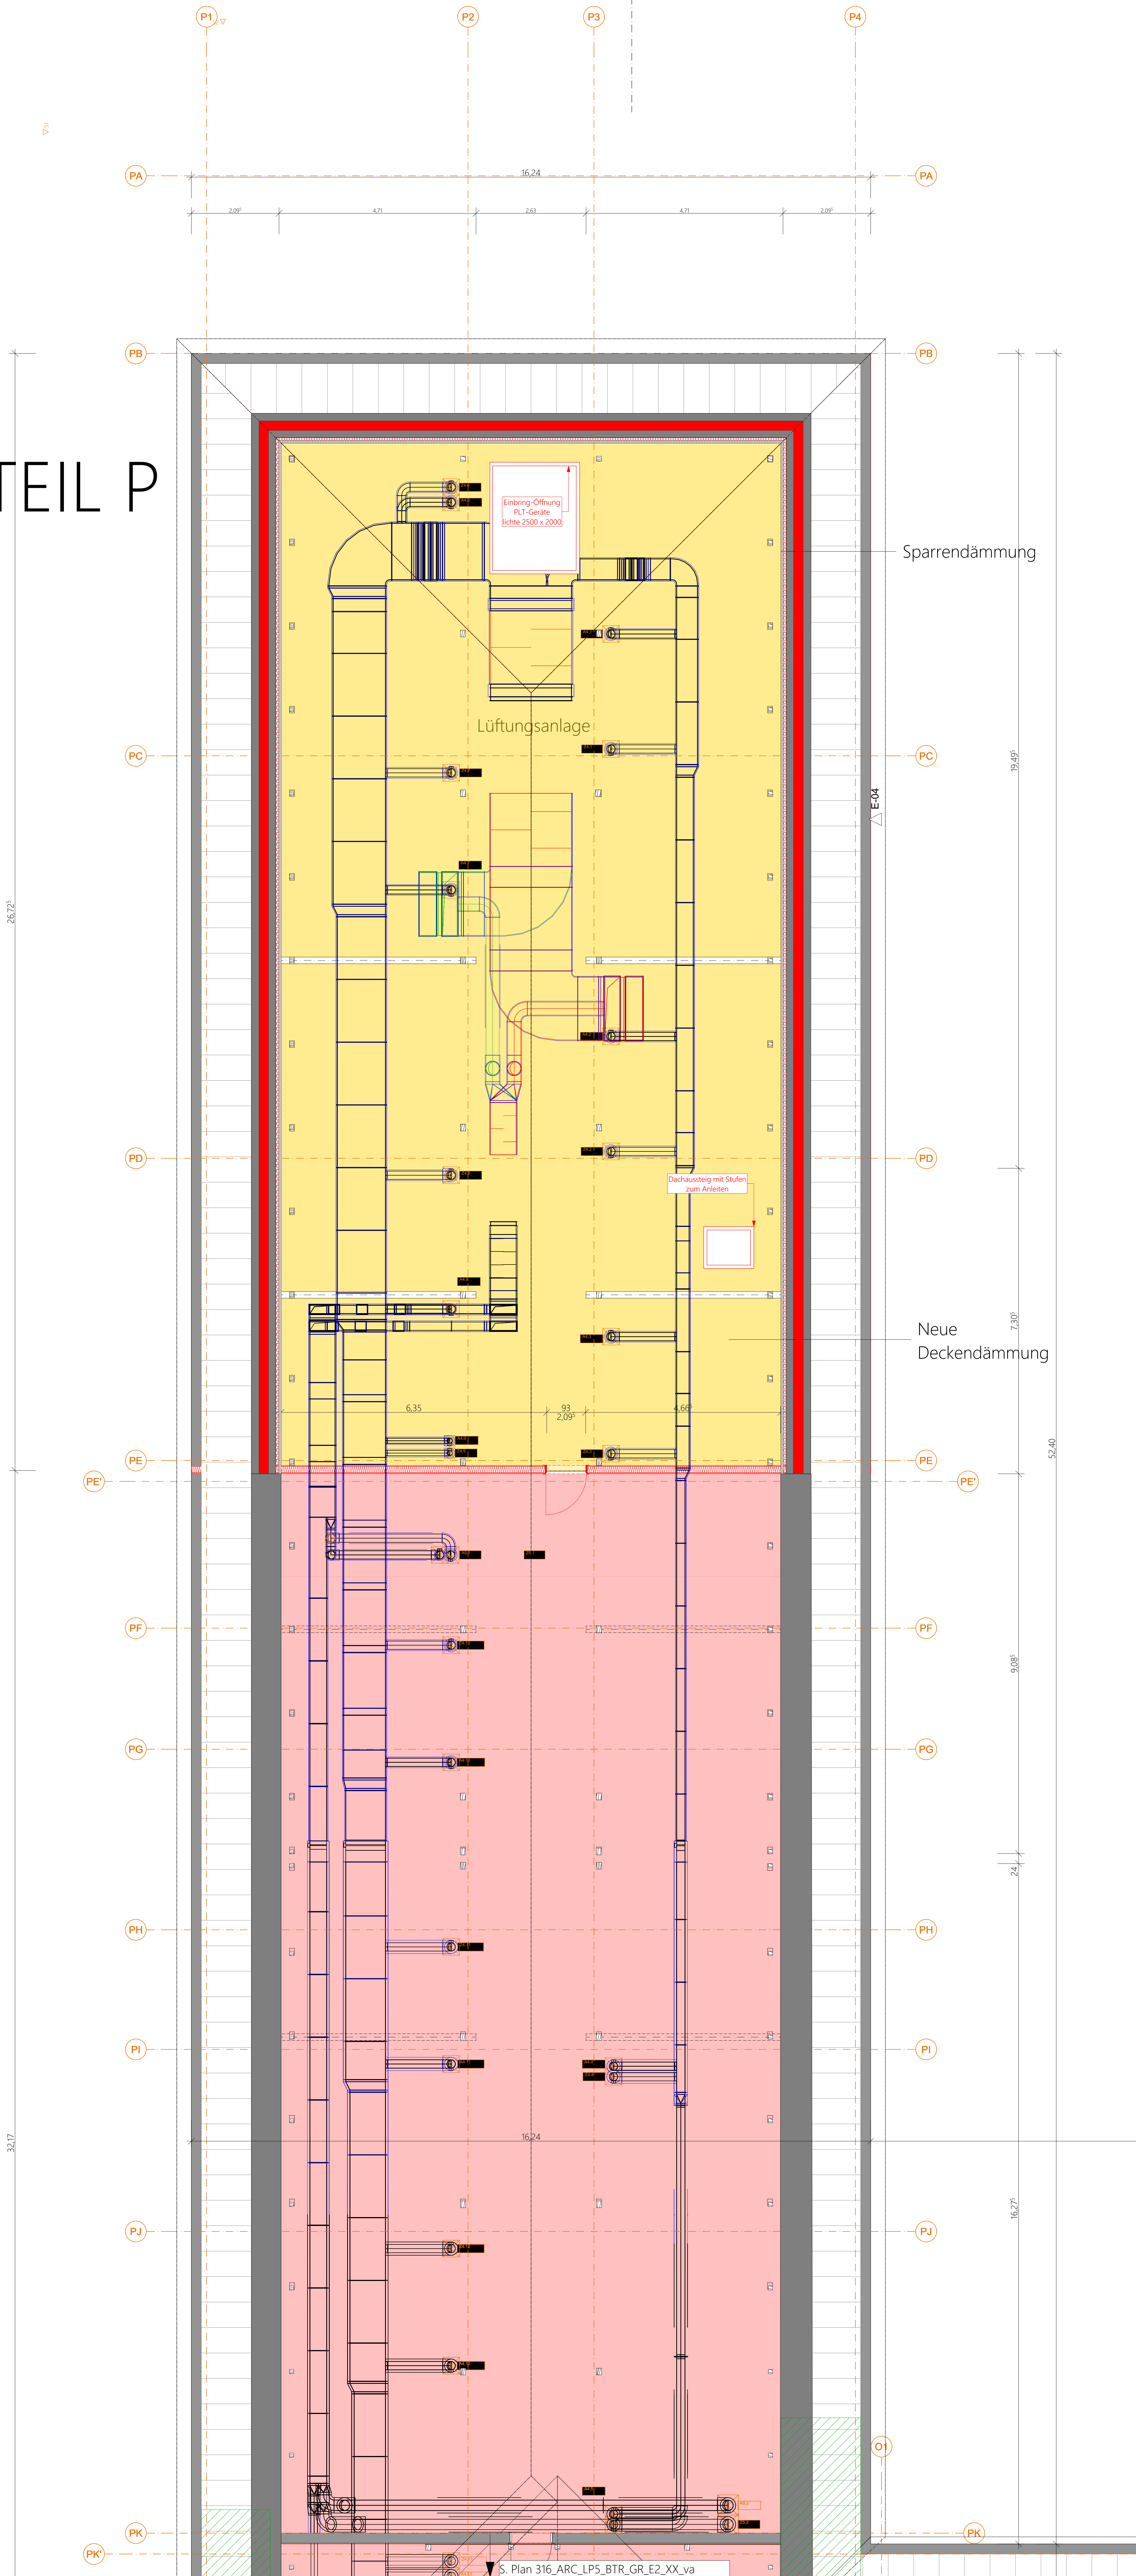

Legende

- Fragestellung Generalunternehmer GU/ Bauherr
- Fragestellung Statik
- Fragestellung Fachplaner
- Fragestellung PiA

	Stahlbeton	UK	Unteranke		Höhenmessung Ribboden
	Maauerwerk KSP 20 / 2,0	OK	Oberranke		Bodenbelagswahl
	Maauerwerk KSP 20,2,2	VB	Vorderkante		Decken-/Bodenummessung
	Trockenbau auf RBH	FBH	Fertigfußboden		
	Trockenbau auf Estrich	RFH	Rohfußboden		
	Gips-Wandbauplatten	RO	Rohbohle		Fensteröffnung
	Beton, Fertigteile	FB	Fertigfenstere		Öffnungsflugh
	Einmörtelung	UKH	keine Bauteile		Küchenschränke, Feuerwehr
	Einmörtelung Weib	BWH	Bauschneidung		Isolierung
	Einmörtelung Schließapparat	F20 - 1180	Feuerschutzschürze/-tür		ungelastet
	Einmörtelung der Bauteile	F30 - F180	Feuerschutzdämmende Bauteile		
	Isolation		Angaben bezüglich Brandschutz		
	Abgehängte Platte		Angaben bezüglich HLSE-Planung		
	Abkantung / Doppelschalung		Wand-/Bodenbrüche, Wandstärke		
	Multifunktionierung		Deckenbrüche		
	Abkantung / Doppelschalung				

Legende

Achtung: erhöhte Anforderungen an Toleranzen beachten!

Alle Höhenmaße sind nach dem Meterriß zu nehmen.

Alle Höhenmaße beziehen sich auf OK RFB, es sei denn, es ist ausdrücklich anders angegeben!

Alle Breitenmaße beziehen sich auf OK RFB

Alle Maße sind vom Auftraggeber am Bau verantwortlich zu nehmen und zu prüfen.

Unstimmigkeiten sind vor der Ausführung mit den Architekten und der Bauleitung zu klären.

Die aktuellen Pläne der Fachingenieure sind mit den Plänen der Architekten und des Tragwerksplaners auf Übereinstimmung zu klären. Die dargestellte Planung gilt nur in Verbindung mit den Aussparungs- und Ausführungsplänen der Fachingenieure!

Sämtliche Einbauteile und Aussparungen im Aufzug nach Angabe des Herstellers.




$\pm 0,00 = \# \text{Höhe}$

[illegible]

d	02.04.2026	neuer Planstand - ku
c	26.01.2026	Aktualisierung Fenstertypen - kk
b	05.08.2025	Ergänzung Fenstertypen - kk
a	05.08.2025	Anpassung Schriftgrößen, Ergänzung Trockenbau-Schächte - kk
va	20.06.2025	Planerstellung

WERKPLANUNG

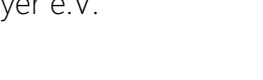Caritas-Förderzentrum
St. Laurentius und Paulus
Sanierung und Umbau
Queichheimer Hauptstraße 235
76829 Landau i.d. Pfalz

<p>Auftraggeber Caritasverband für die Diözese Speyer e.V. Nikolaus-von-Weis-Straße 6 67346 Speyer</p>					
Projekt-Nr.	316			<p>Karlstraße 21a 76133 Karlsruhe 0172 961 17 00 F 071 961 17 99</p>	
Planformat	0,841 x 1,300			<p>Kirchenstraße 10 68159 Mannheim T 0621 4373 98 50 F 0621 4373 55 16</p>	
Planstellung	20.06.2025			<p>Herrn-Helene-Platz 2 76829 Landau T 06341 28 39 20 F 06341 28 39 22</p>	
Gez.	am				
Massstab	1:50				
Plan-Nr.	PIE_ARC_ULP_BTP_GREZ_XL				
Planstand	02.04.2026				

Dachraum 2. OG BT P