


BAUTEIL A

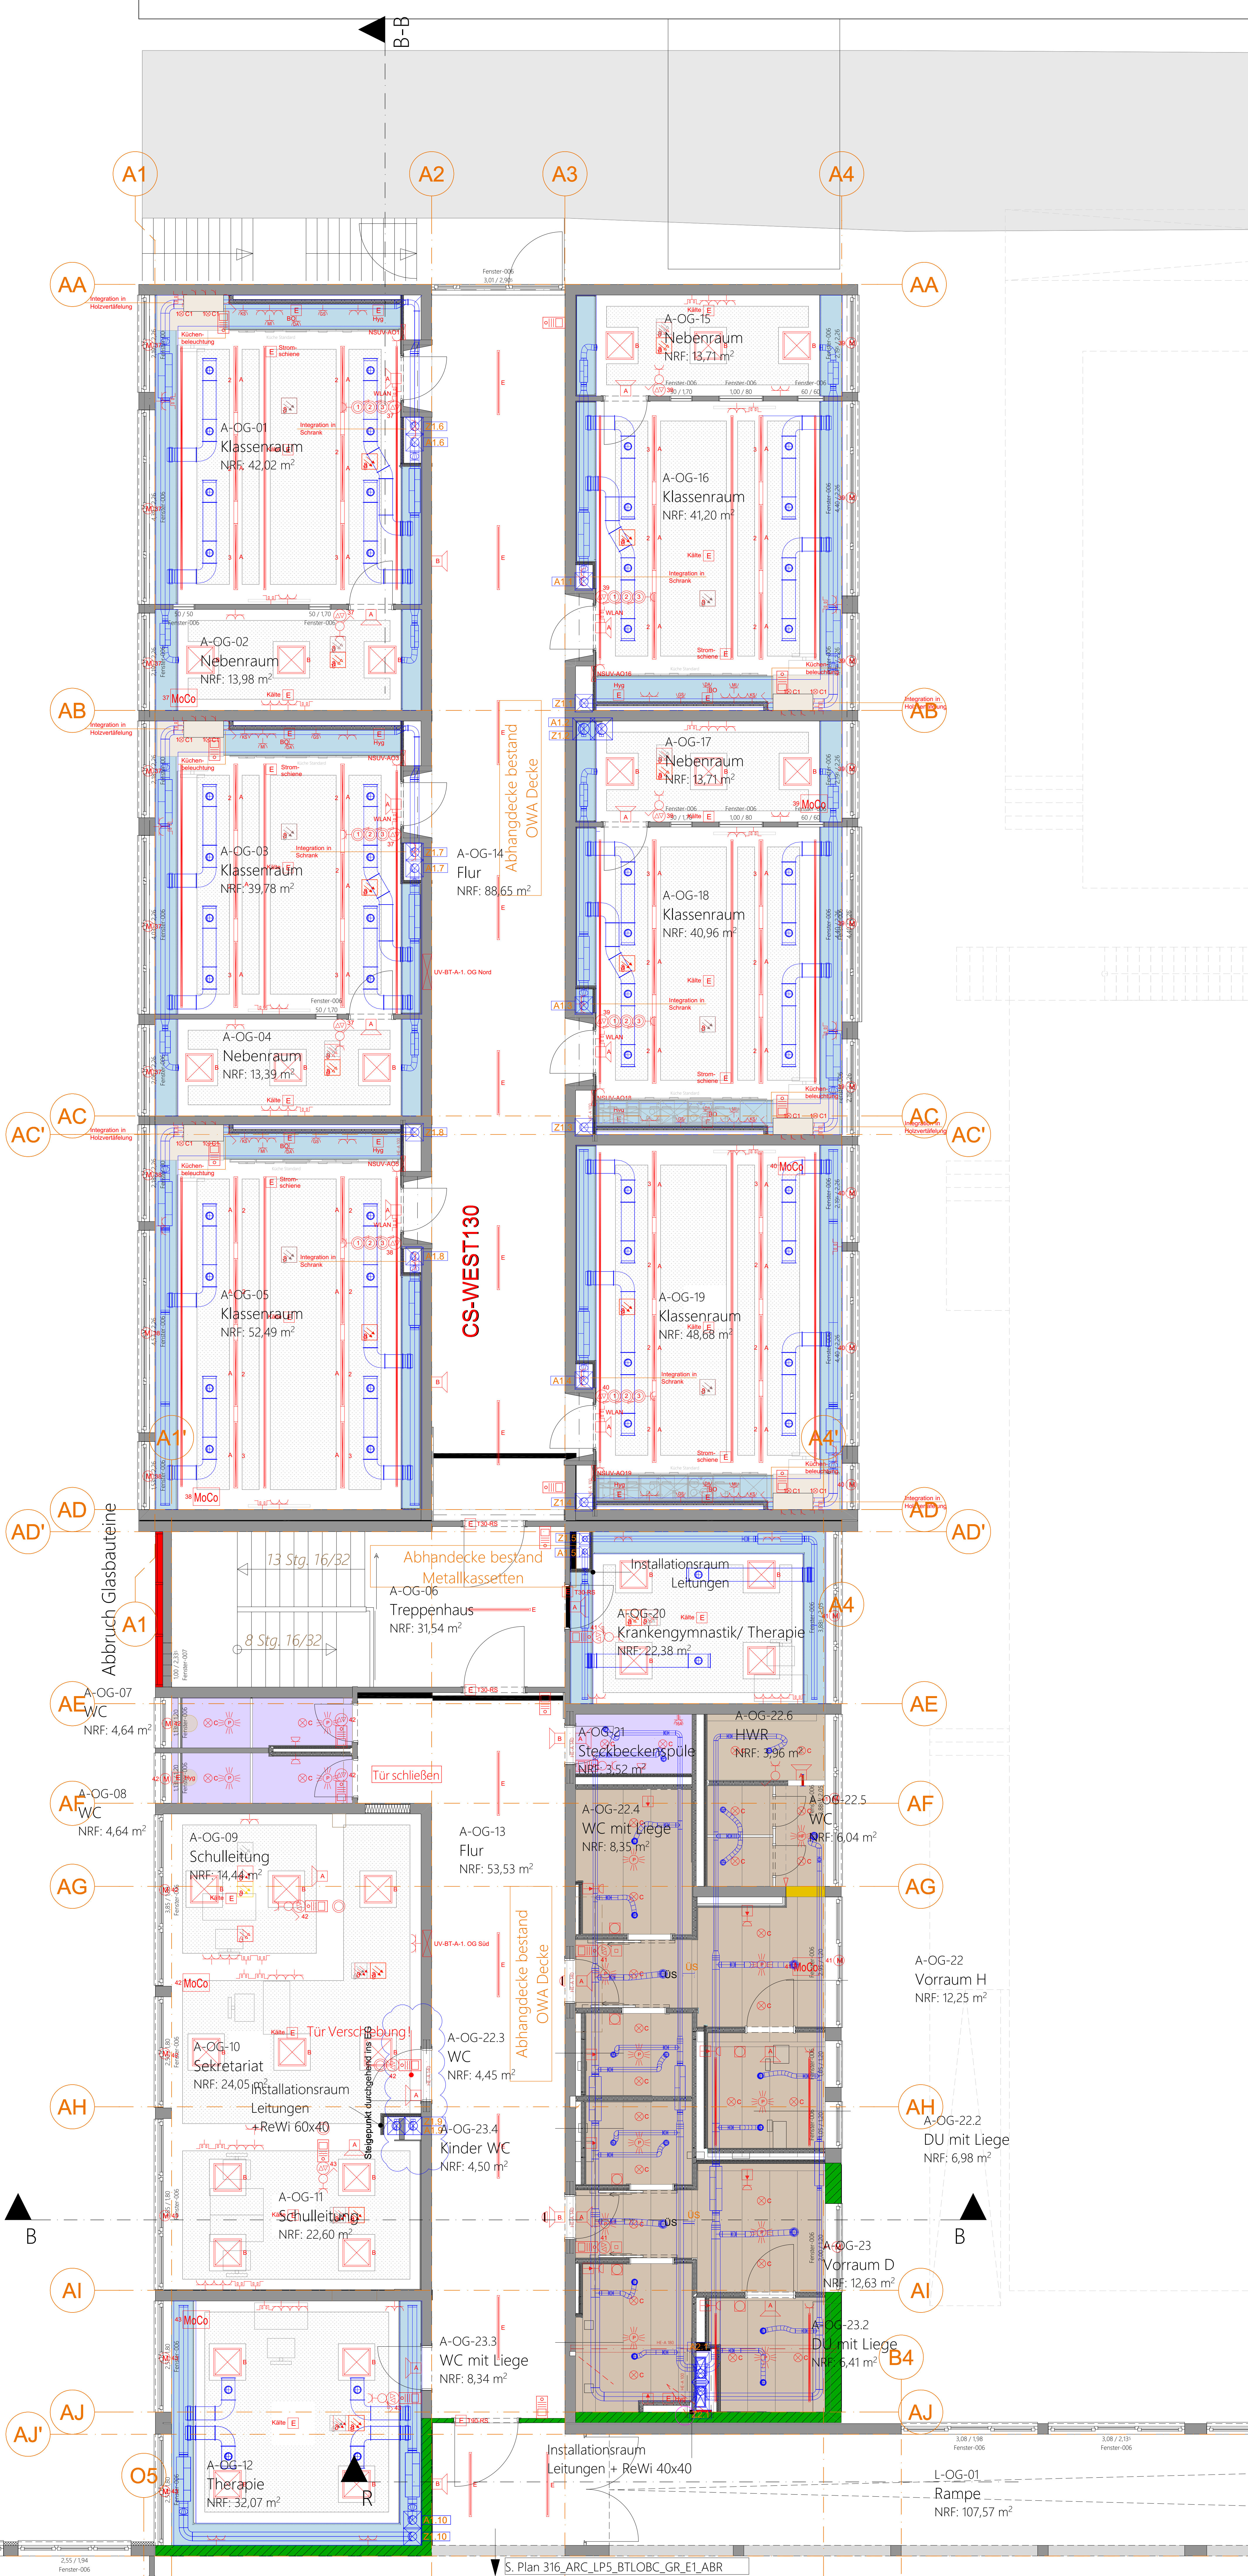

Legende Deckenspiegel

- Abkürzung
- Abhangende Abkürzung
- Abhangende GK glatt
- Abhangende LIGNO

Legende

- Fragestellung Generalunternehmer GU/ Bauherr
- Fragestellung Statik
- Fragestellung Fachplaner
- Fragestellung PIA

Legende

Stahlbeton	OK	Unterseite	Höhenverengung Rohboden
Mauerwerk KSP 20 / 2,0	OK	Oberkante	Bodenbelagwechsel
Mauerwerk KSP 20/2,2	OK	Vorderkante	Decken-/Bodenverengung
Trockenbau auf RB	FB	Fertigfußboden	Fensteröffnung
Trockenbau auf Estrich	RB	Rohfußboden	Öffnungstügel
Gips-Wandbauplatten	RD	Rohdecke	Standfügel
Beton, Fertigteile	FD	Fertigdecke	Ankerstelle Feuerwehr
Dämmung hart	LRH	Isolier Bauteile	Indexänderung
Dämmung weich	BRH	Isolier Bauteile	ungelärt
Dämmung Schallspritz	T30 - T180	Feuerbeständigkeit	OK T180
darüberliegende Bauteile	F30 - F180	Feuerbeständigkeit	OK RB
Schichten	Angaben bezüglich HSE-Planung		
abgesenkte Platte	Angaben bezüglich HSE-Planung		
Hohlwand / Doppelwand	Wand / Boden durchdringung, Wandschlitz		
Masse sind zu prüfen	Deckendurchdringung		
Masse sind zu prüfen			

Achtung: erhöhte Anforderungen an Toleranzen beachten!

Alle Höhenmaße sind nach dem Metermaß zu nehmen.

Alle Höhenmaße beziehen sich auf OK RFB, es sei denn, es ist ausdrücklich anders angegeben!

BRH beziehen sich auf OK RFB.

Alle Maße sind vom Auftragnehmer am Bau verantwortlich zu nehmen und zu prüfen.

Unstimmigkeiten sind vor der Ausführung mit den Architekten und der Bauleitung zu klären.

Die aktuellen Pläne der Fachingenieure sind mit den Plänen der Architekten und des Tragwerksplaners auf Übereinstimmung zu klären. Die dargestellte Planung gilt nur in Verbindung mit den Ausstattungs- und Ausführungsplänen der Fachingenieure!

Sämtliche Einbauteile und Ausstattungen im Aufzug nach Angabe des Herstellers.

d	02.04.2026	neuer Planstand - ku
c	26.01.2026	Aktualisierung Fensterarten - kt
b	12.02.26	Anpassungen GK - ku
a	06.08.25	Planerstellung
Index	Datum	Änderungen - Bearbeiter

WERKPLANUNG

Caritas-Förderzentrum

St. Laurentius und Paulus

Sanierung und Umbau

Queichheimer Hauptstraße 235

76829 Landau i.d. Pfalz

Auftraggeber	Caritasverband für die Diözese Speyer e.V.
Planer	Nikolaus-von-Weis-Straße 6
Plan-Nr.	316
Planformat	0,841 x 1,300
Planerstellung	06.08.2025
Gez.	am
Masstab	1:50
Planstand	20.04.2026

Deckenspiegel 1. Obergeschoss BT A