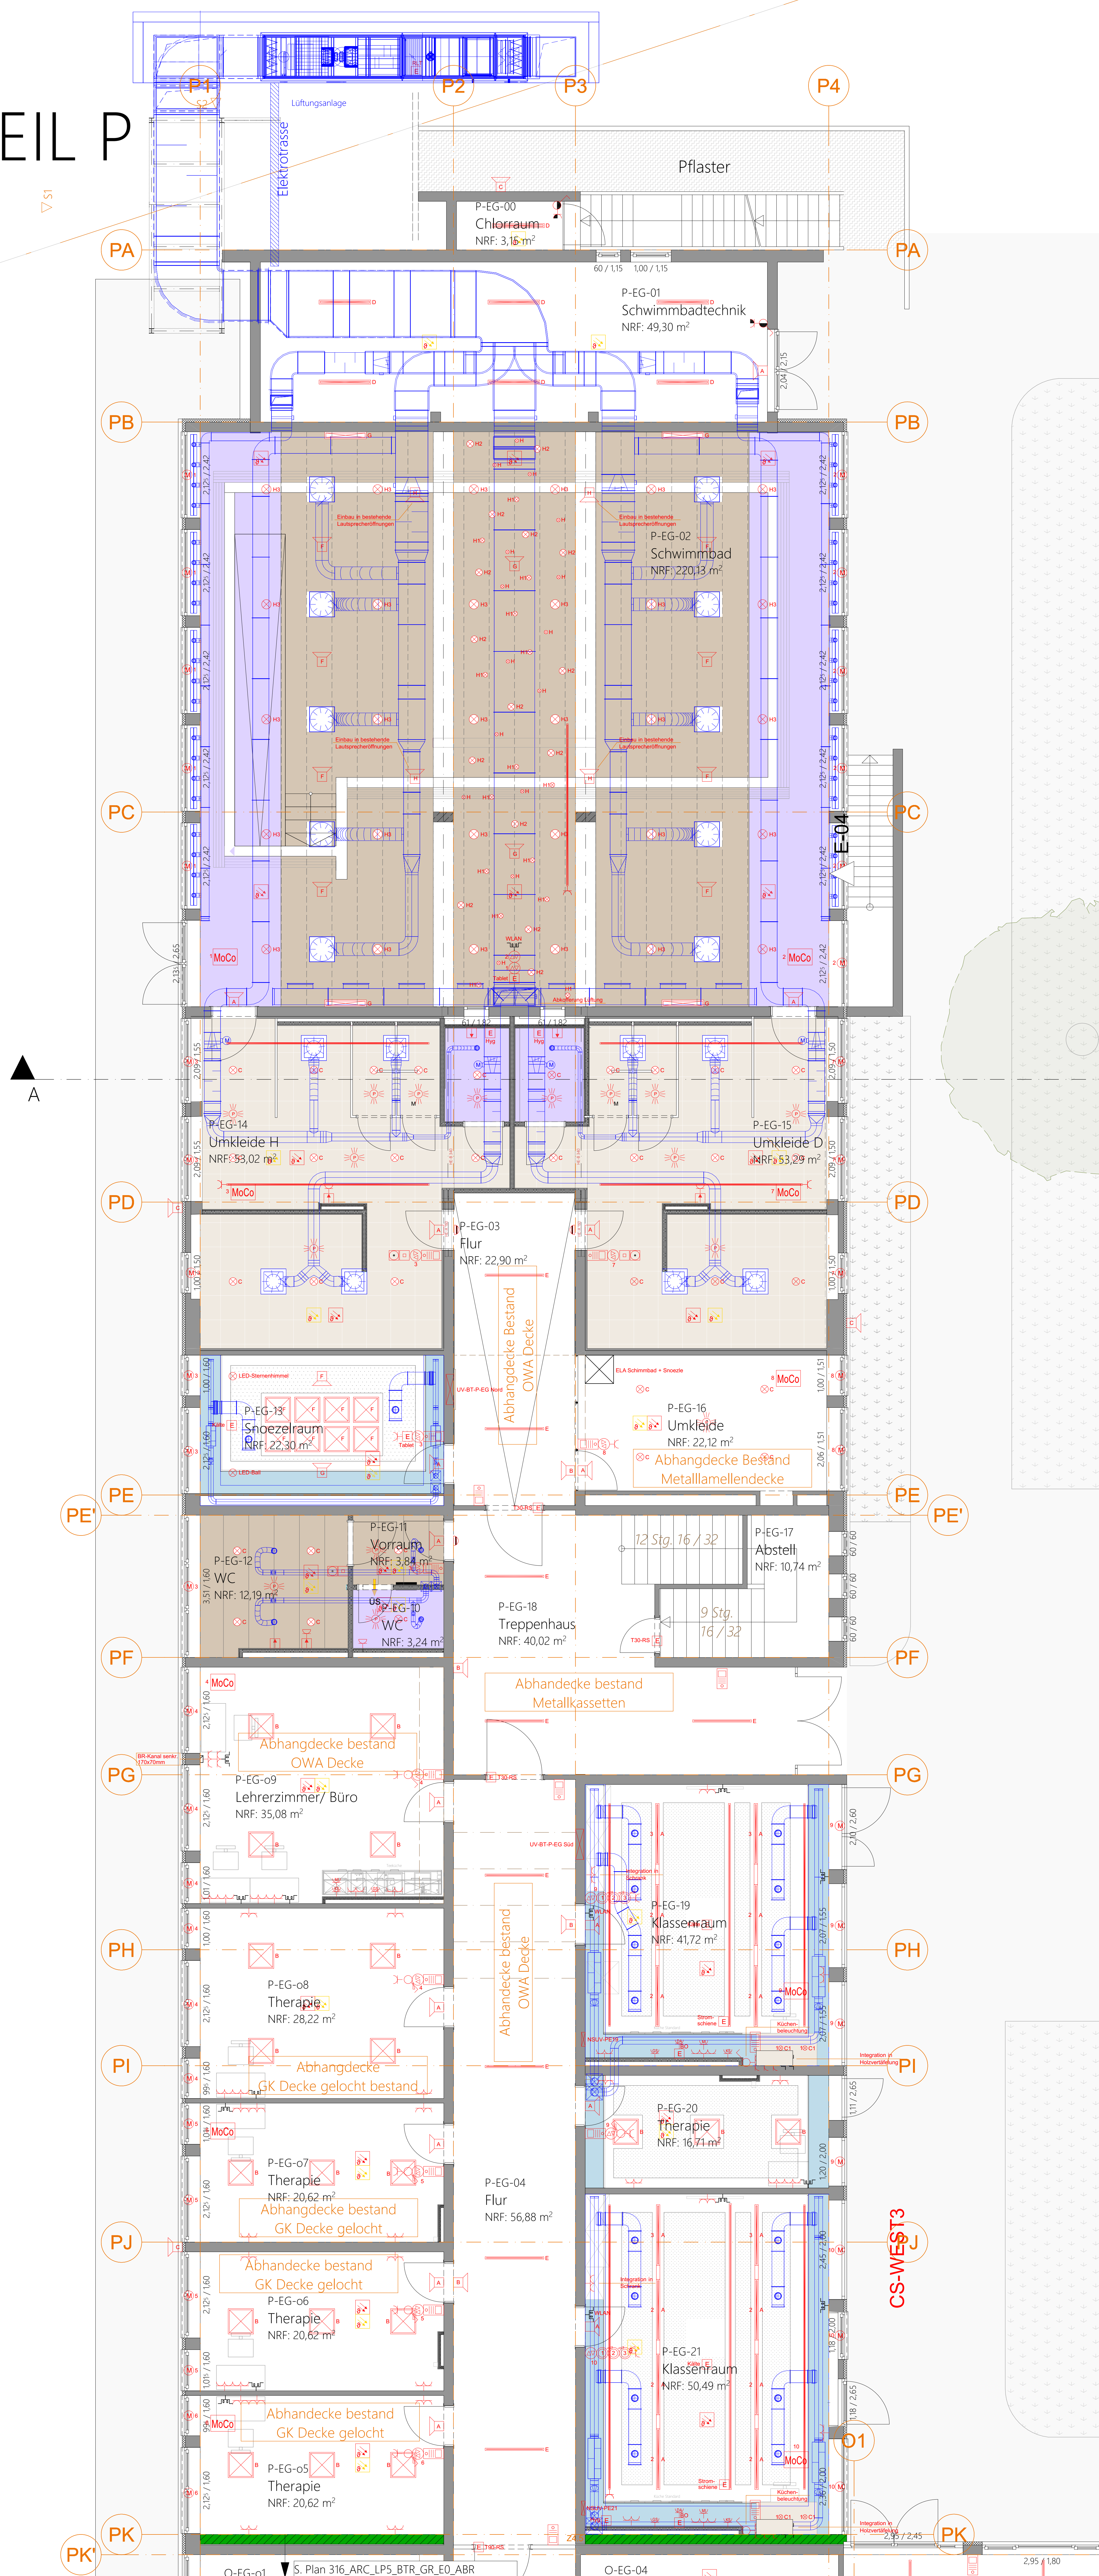

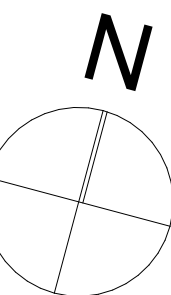


BAUTEIL P



Legende Deckenspiegel

- Akustikdecke
- Abhangdecke Abkoerfung
-  Abhangdecke GK glatt
- Abhangdecke LIGNO



Legende

- Fragestellung Generalunternehmer GU/ Bauherr
- Fragestellung Statik
- Fragestellung Fachplaner
- Fragestellung PIA

- [illegible]

Legende

Achtung: erhöhte Anforderungen an Toleranzen beachten!

Alle Höhenmaße sind nach dem Meterz zu nehmen.
 Alle Höhenmaße beziehen sich auf OK RF, es sei denn, es ist ausdrücklich anders angegeben!
 BRH beziehen sich auf OK RFb.
 Alle Maße sind vom Auftragnehmer am Bau verantwortlich zu nehmen und zu prüfen.
 Unstimmigkeiten sind vor der Ausführung mit den Architekten und der Bauleitung zu klären.
 Die aktuellen Pläne der Fachingenieure sind mit den Plänen der Architekten und des
 Tragwerksplaners auf Übereinstimmung zu klären. Die dargestellte Planung gilt nur in Verbindung
 mit den Aussparungs- und Ausführungsplänen der Fachingenieure!
 Sämtliche Einbauteile und Aussparungen im Aufzug nach Anabe des Herstellers.

±0,00 = #Höhe

d	02.04.2026	neuer Planstand - ku
c	26.01.2026	Aktualisierung Fenstertypen - kk
b	12.02.26	Anpassungen GK - ku
a	06.08.25	Planerstellung
	Datum:	Änderungen - Bearbeiter

WERKPLANUNG

Caritas-Förderzentrum
St. Laurentius und Paulus
Sanierung und Umbau
Queichheimer Hauptstraße 235
76829 Landau i.d. Pfalz

Auftraggeber
Caritasverband für die Diözese Speyer e.V.
Nikolaus-von-Weis-Straße 6
67346 Speyer

Projekt-Nr.	316
Planformat	0,841 x 1,300
Planerstellung	06.08.2025
Gez.	am
Massstab	1:50
Plan-Nr.	316_ARC_LPS_BT_P_D5_00_XD.dwg
Planstand	20.04.2026

P i A
ARCHITEKTEN

Karlstraße 21a
76133 Karlsruhe
T 0721 967 17-00
F 0721 967 17-99

Kirchenstraße 10
68159 Mannheim
T 0621 4373 98-50
F 0621 4373 55-16

Heinrich-Heine-Platz 2
76829 Landau
T 06341 28 39-20
F 06341 28 39-22

Deckenspiegel Erdgeschoss BT P