


# BAUTEIL P

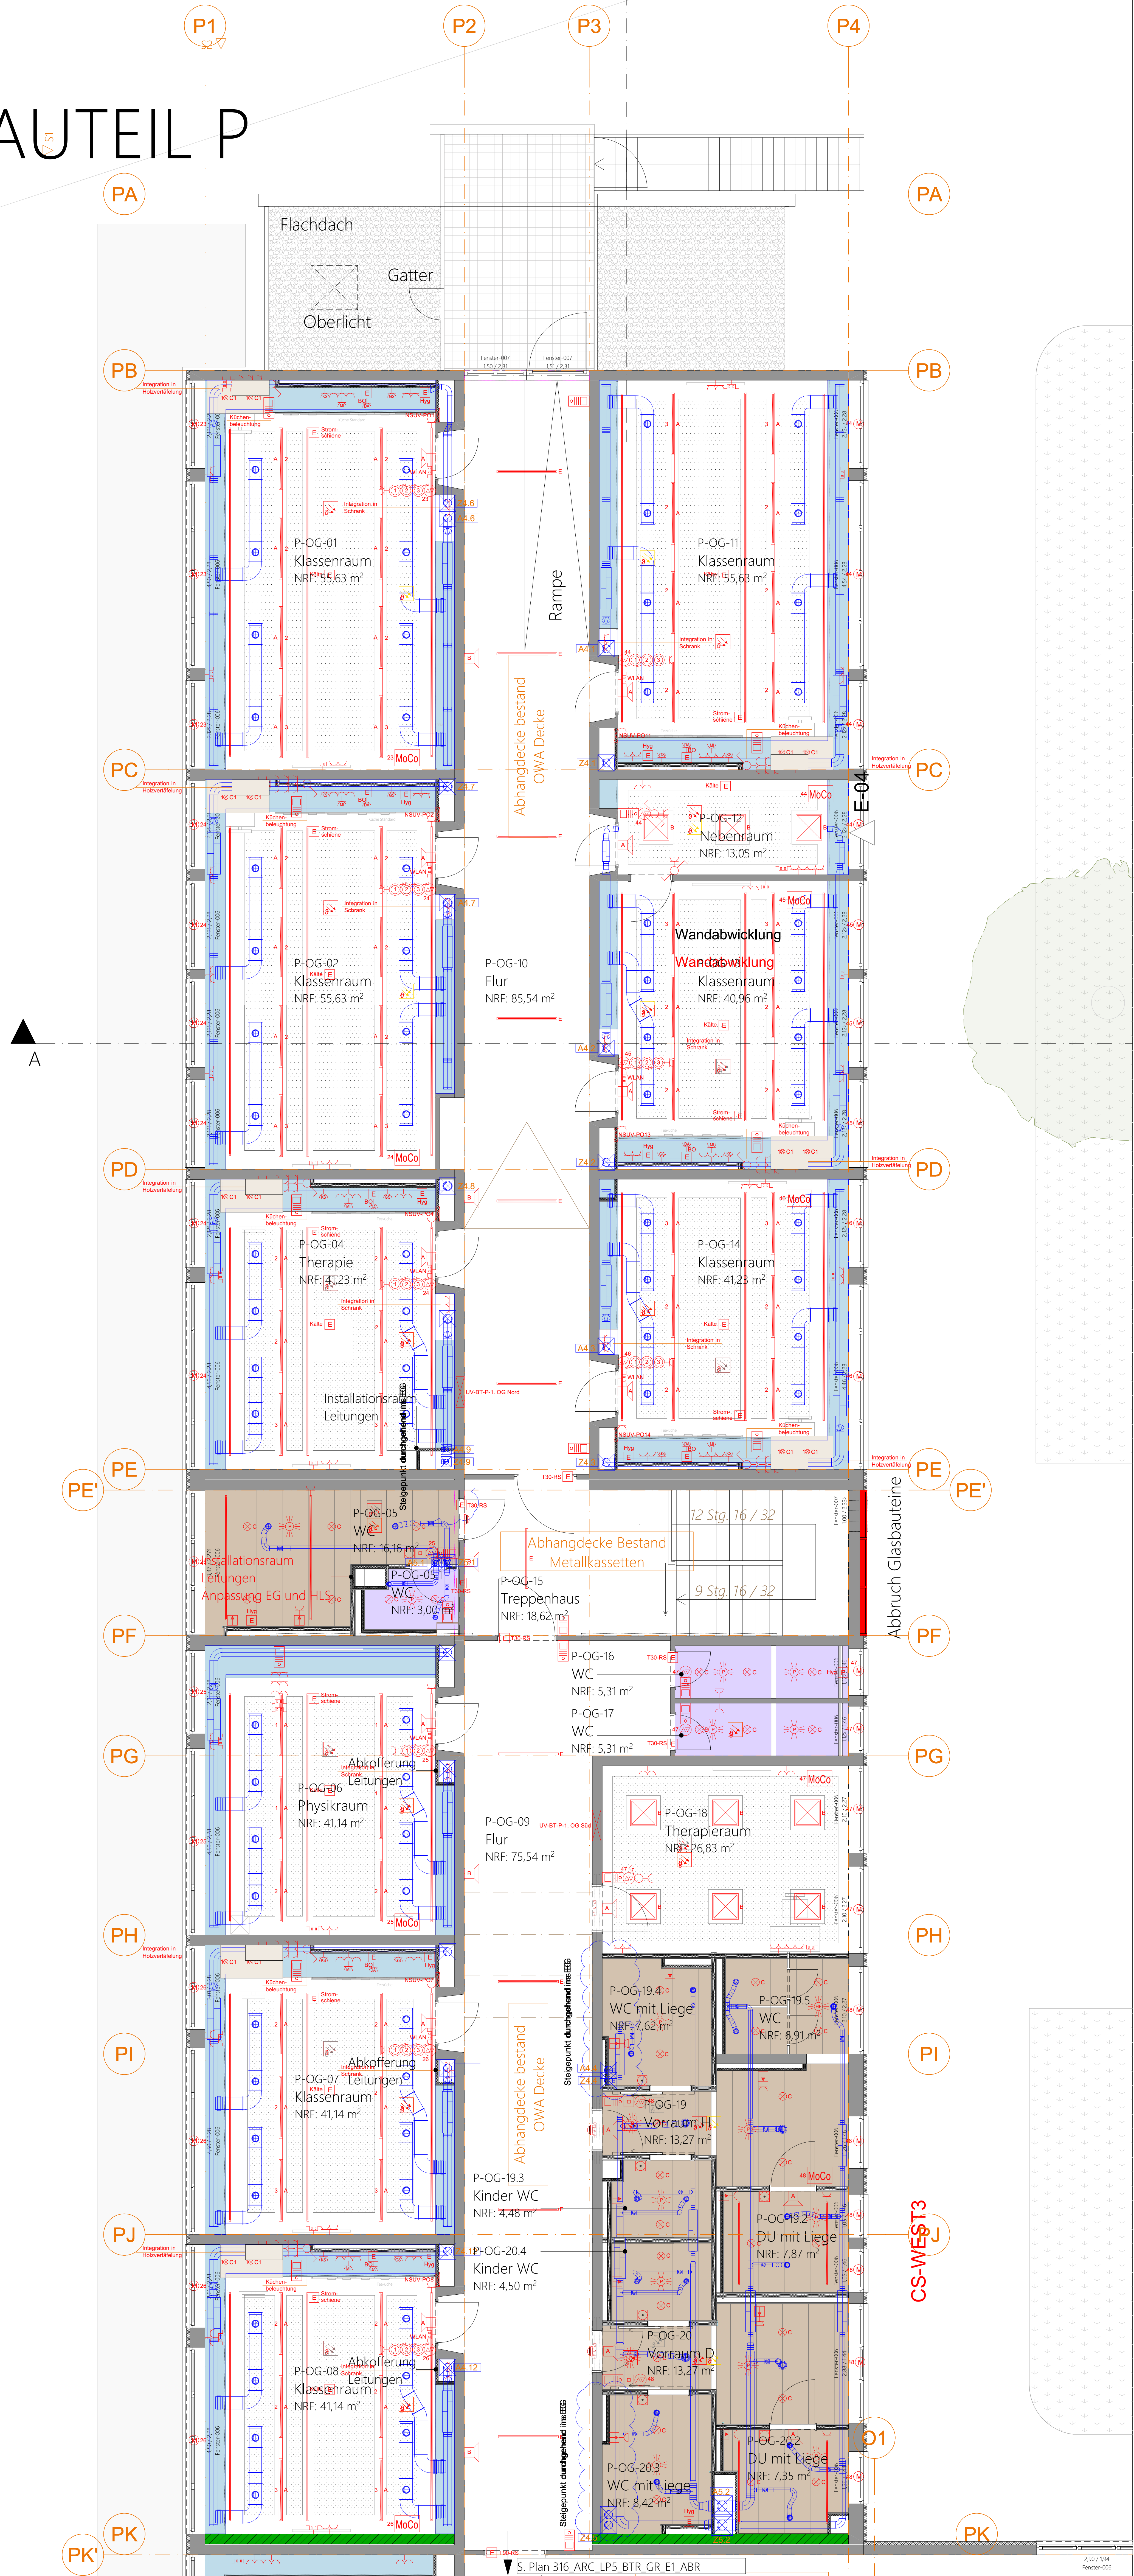

- Legende Deckenspiegel
- Abkantung
  - Abkantung
  - Abkantung GK glatt
  - Abkantung LIGNO

- Legende
- Fragestellung Generalunternehmer GU/ Bauherr
  - Fragestellung Statik
  - Fragestellung Fachplaner
  - Fragestellung PIA

- Legende
- Stahlbeton
  - Mauerwerk KSP 20/2.0
  - Mauerwerk KSP 20/2.2
  - Trockenbau auf RB
  - Gips-Wandbauteile
  - Beton, Fertigteile
  - Deckung weich
  - Deckung Schallschuttbau
  - darüberliegende Bauteile
  - Schichten
  - abgesenkte Platte
  - Hohlwand / Doppelwand
  - Maßbatterie Planung
  - Maße sind zu prüfen
  - Maßbatterie Aufmaß
- UR Unterkante
  - OK Oberkante
  - VR Vorderkante
  - FRB Fertigfußboden
  - RFB Rohfußboden
  - RD Rohdecke
  - FD Fertigdecke
  - LRH lichte Raumhöhe
  - BRH Brüstungshöhe
  - T30-T180 Feuerzusammenhangszone
  - F30-F180 feuerverschleißfähige Bauteile
  - Angaben bezüglich Brandschutz
  - Angaben bezüglich HSE-Planung
  - Hohlwand / Doppelwand
  - Wand / Bodenabschlüsse, Wandschlüsse
  - Deckenschlüsse
- Höhenvermessung Rohboden
  - Bodenbelagwechsel
  - Decken-/Bodenvermessung
  - Fensteröffnung
  - Öffnungstügel
  - Standfüße
  - Ankerstelle Feuerwehr
  - Indexierung
  - ungelastet
  - OK TTB
  - OK RFB

Achtung: erhöhte Anforderungen an Toleranzen beachten!

Alle Höhenmaße sind nach dem Meterstiss zu nehmen.

Alle Höhenmaße beziehen sich auf OK RFB, es sei denn, es ist ausdrücklich anders angegeben!

BRH beziehen sich auf OK RFB.

Alle Maße sind vom Auftragnehmer am Bau verantwortlich zu nehmen und zu prüfen.

Unstimmigkeiten sind vor der Ausführung mit den Architekten und der Bauleitung zu klären.

Die aktuellen Pläne der Fachingenieure sind mit den Plänen der Architekten und des Tragwerksplaners auf Übereinstimmung zu prüfen. Die dargestellte Planung gilt nur in Verbindung mit den Ausstattungs- und Ausführungsplänen der Fachingenieure!

Sämtliche Einbauteile und Ausstattungen im Aufzug nach Angabe des Herstellers.

±0,00 = #Höhe

d	02.04.2026	neuer Planstand - ku
c	26.01.2026	Aktualisierung Fenstertypen - kt
b	12.02.26	Anpassungen GK - ku
a	06.08.25	Planerstellung
Index	Datum	Änderungen - Bearbeiter

WERKPLANUNG

Caritas-Förderzentrum

St. Laurentius und Paulus

Sanierung und Umbau

Queichheimer Hauptstraße 235

76829 Landau i.d. Pfalz

Auftraggeber	Caritasverband für die Diözese Speyer e.V.	<b>PiA</b> ARCHITEKTEN
	Nikolaus-von-Weis-Straße 6 67346 Speyer	
Projekt-Nr.	316	
Planformat	0,841 x 1,300	
Planerstellung	06.08.2025	Karlstraße 21a 76133 Karlsruhe T 0721 967 17-00 F 0721 967 17-99
Gez.	am	Kirchenstraße 10 68159 Mannheim T 0621 4373 98-50 F 0621 4373 55-16
Massstab	1:50	Heinrich-Heine-Platz 2 76829 Landau T 06341 28 39-20 F 06341 28 39-22
Plan-Nr.	316_ARC_LP5_BT_P_DECKENSP	
Planstand	20.04.2026	

Deckenspiegel 1. Obergeschoss BT P