


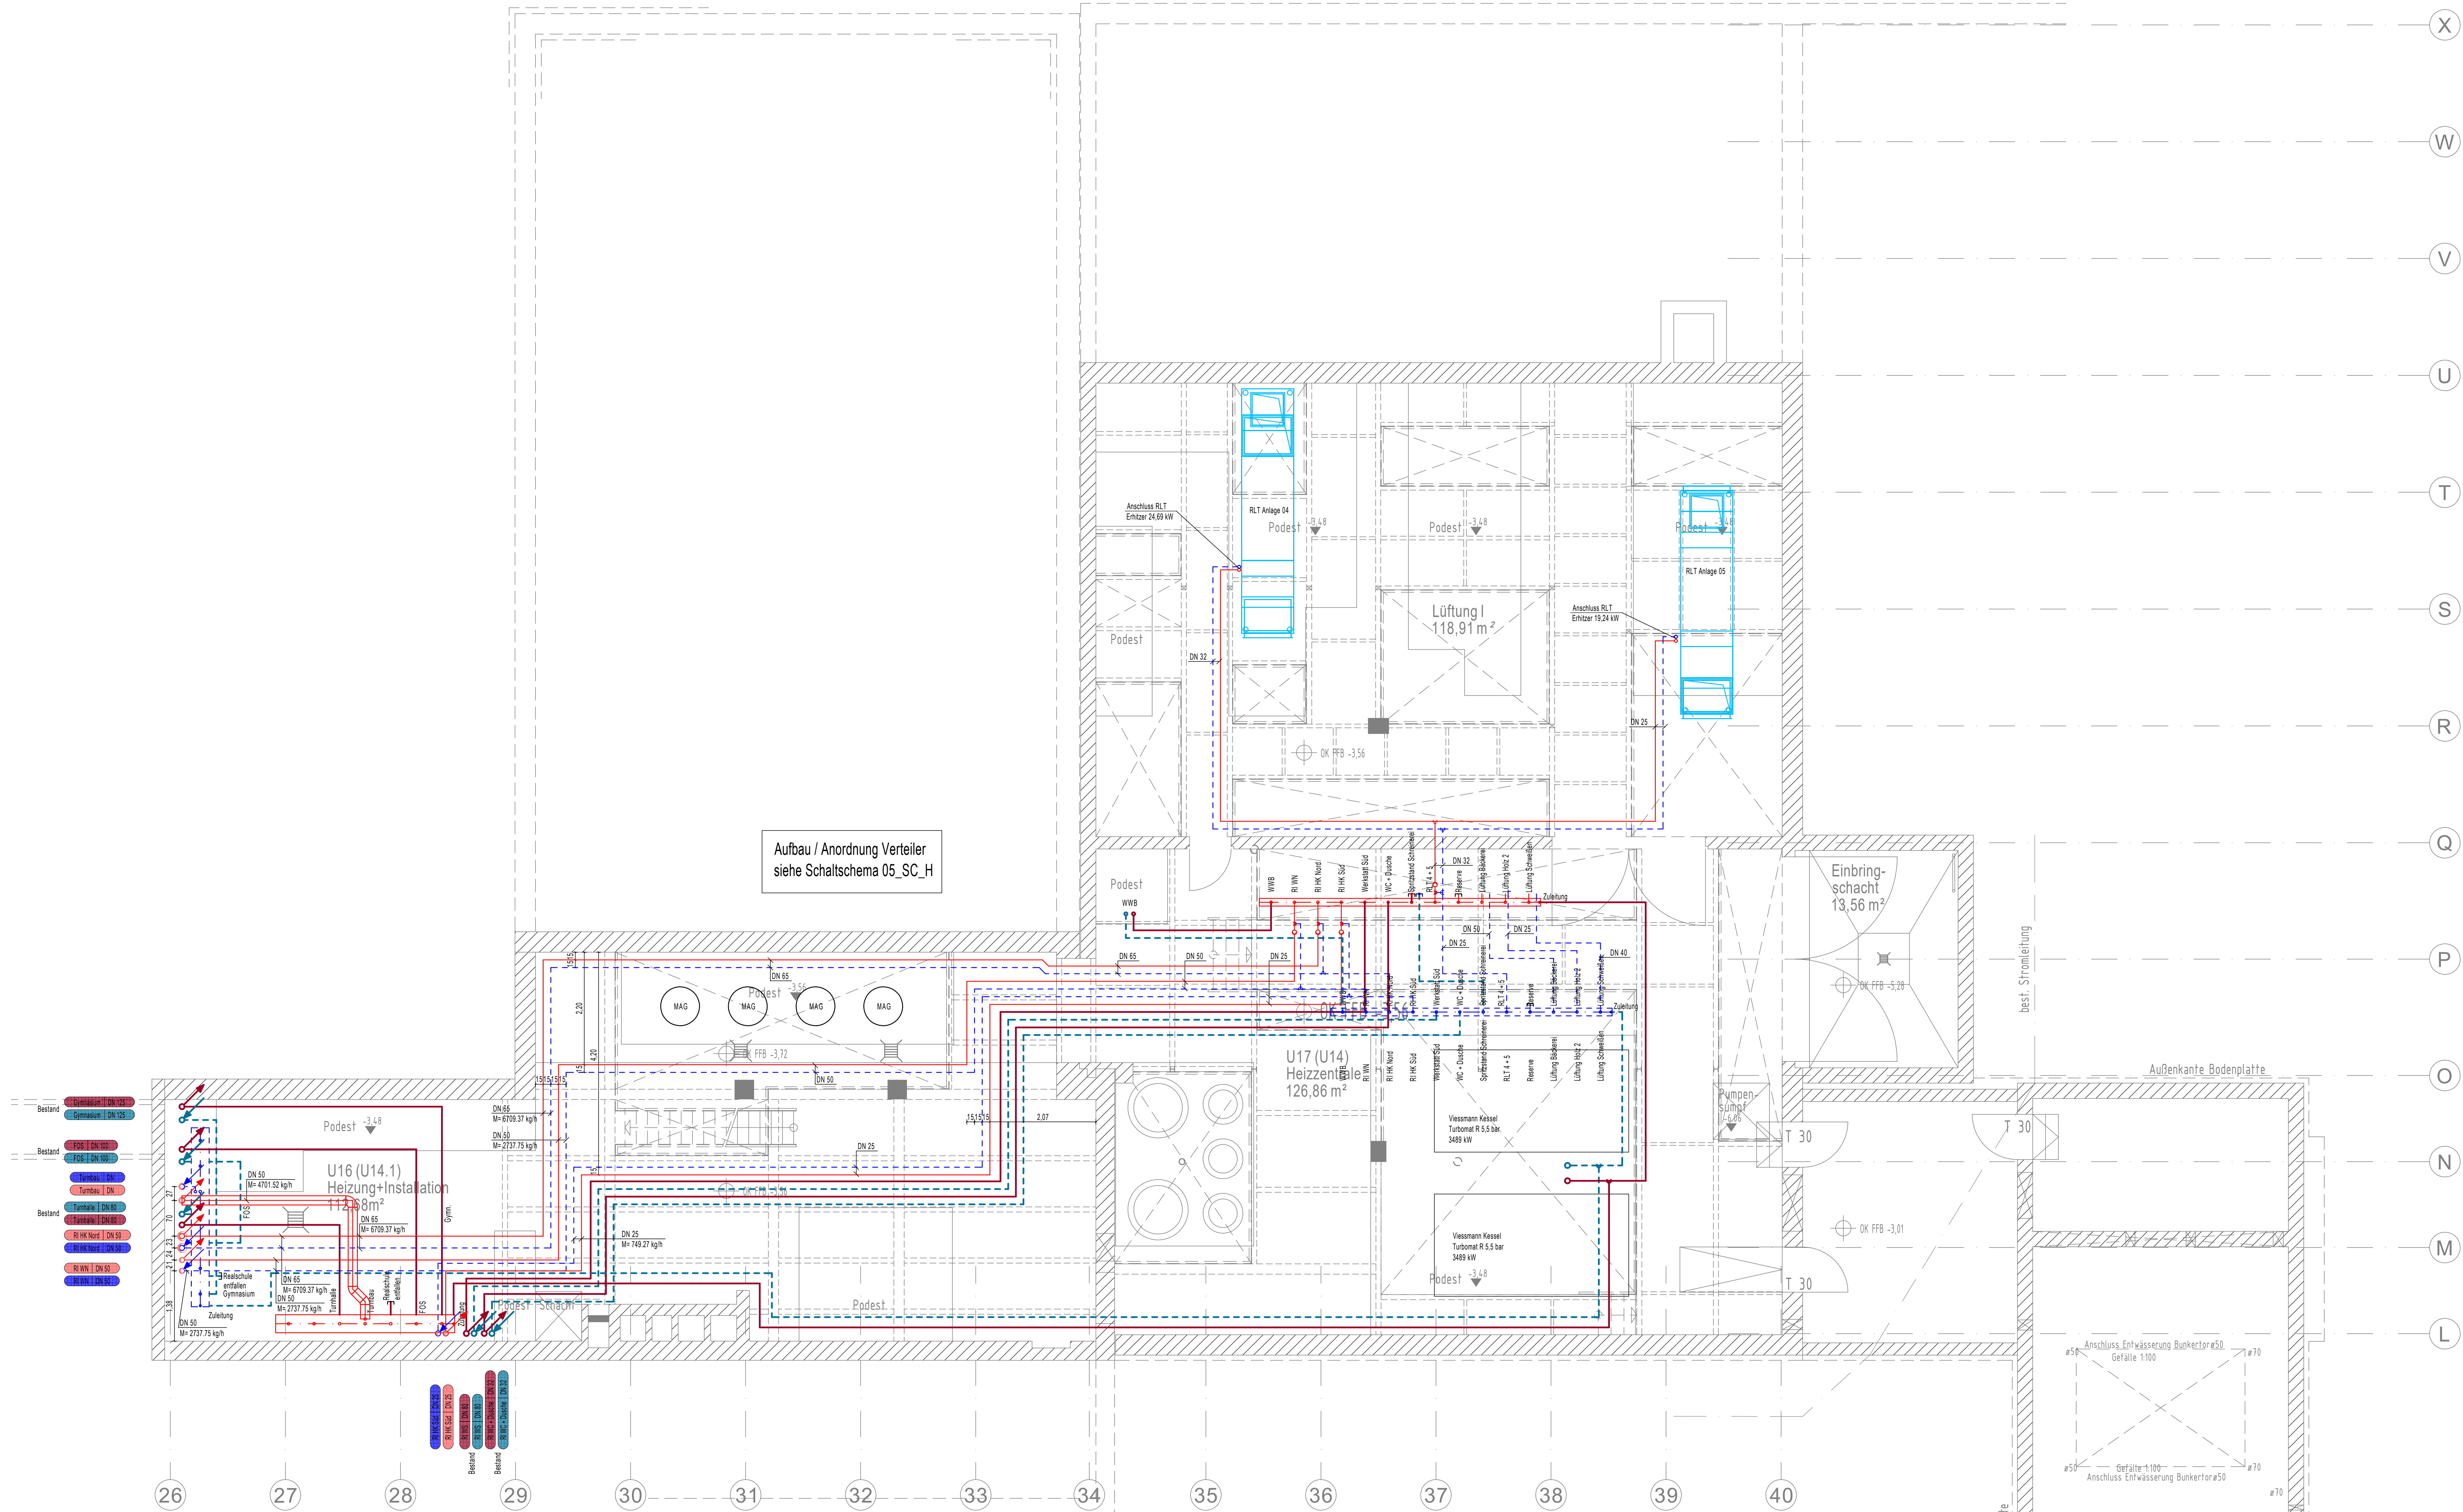

LEGENDE HEIZUNG			
VL	Heizung VL	VL	Bestand Heizung VL
RL	Heizung RL	RL	Bestand Heizung RL
VL	Heizung VL im FB	ENTL	Entfernung
RL	Heizung RL im FB		
SYMBOL FÜR ROHRLEITUNGEN			
	Absperrventil		Zonenventil
	Strangregulerventil		Heizkörper
	Motorantrieb		Pumpe
LEGENDE ALLGEMEIN			
	Trennung Bauabschnitt		Bereich ohne Sanierung
	Brandschutzschale Heizung		

Aufbau / Anordnung Verteiler
siehe Schaltschema 05_SC_H

VORABZUG

Bauvorhaben:
Generalsanierung Berufsschule
Thomas-Ehemann-Straße 13b
97318 Kitzingen

Ausführung
Heizung
2. Untergeschoss
BA2
M=1:50
Stand: 29.04.2026