


LEGENDE SCHAUTZWASSER		
	Druckluft	
LEGENDE ALLGEMEIN		
	Trennung Bauteilschnitt	
	KL = Kurlzeiner	
	SL = Schlauchleiner	
		Bodenplatte öffnen

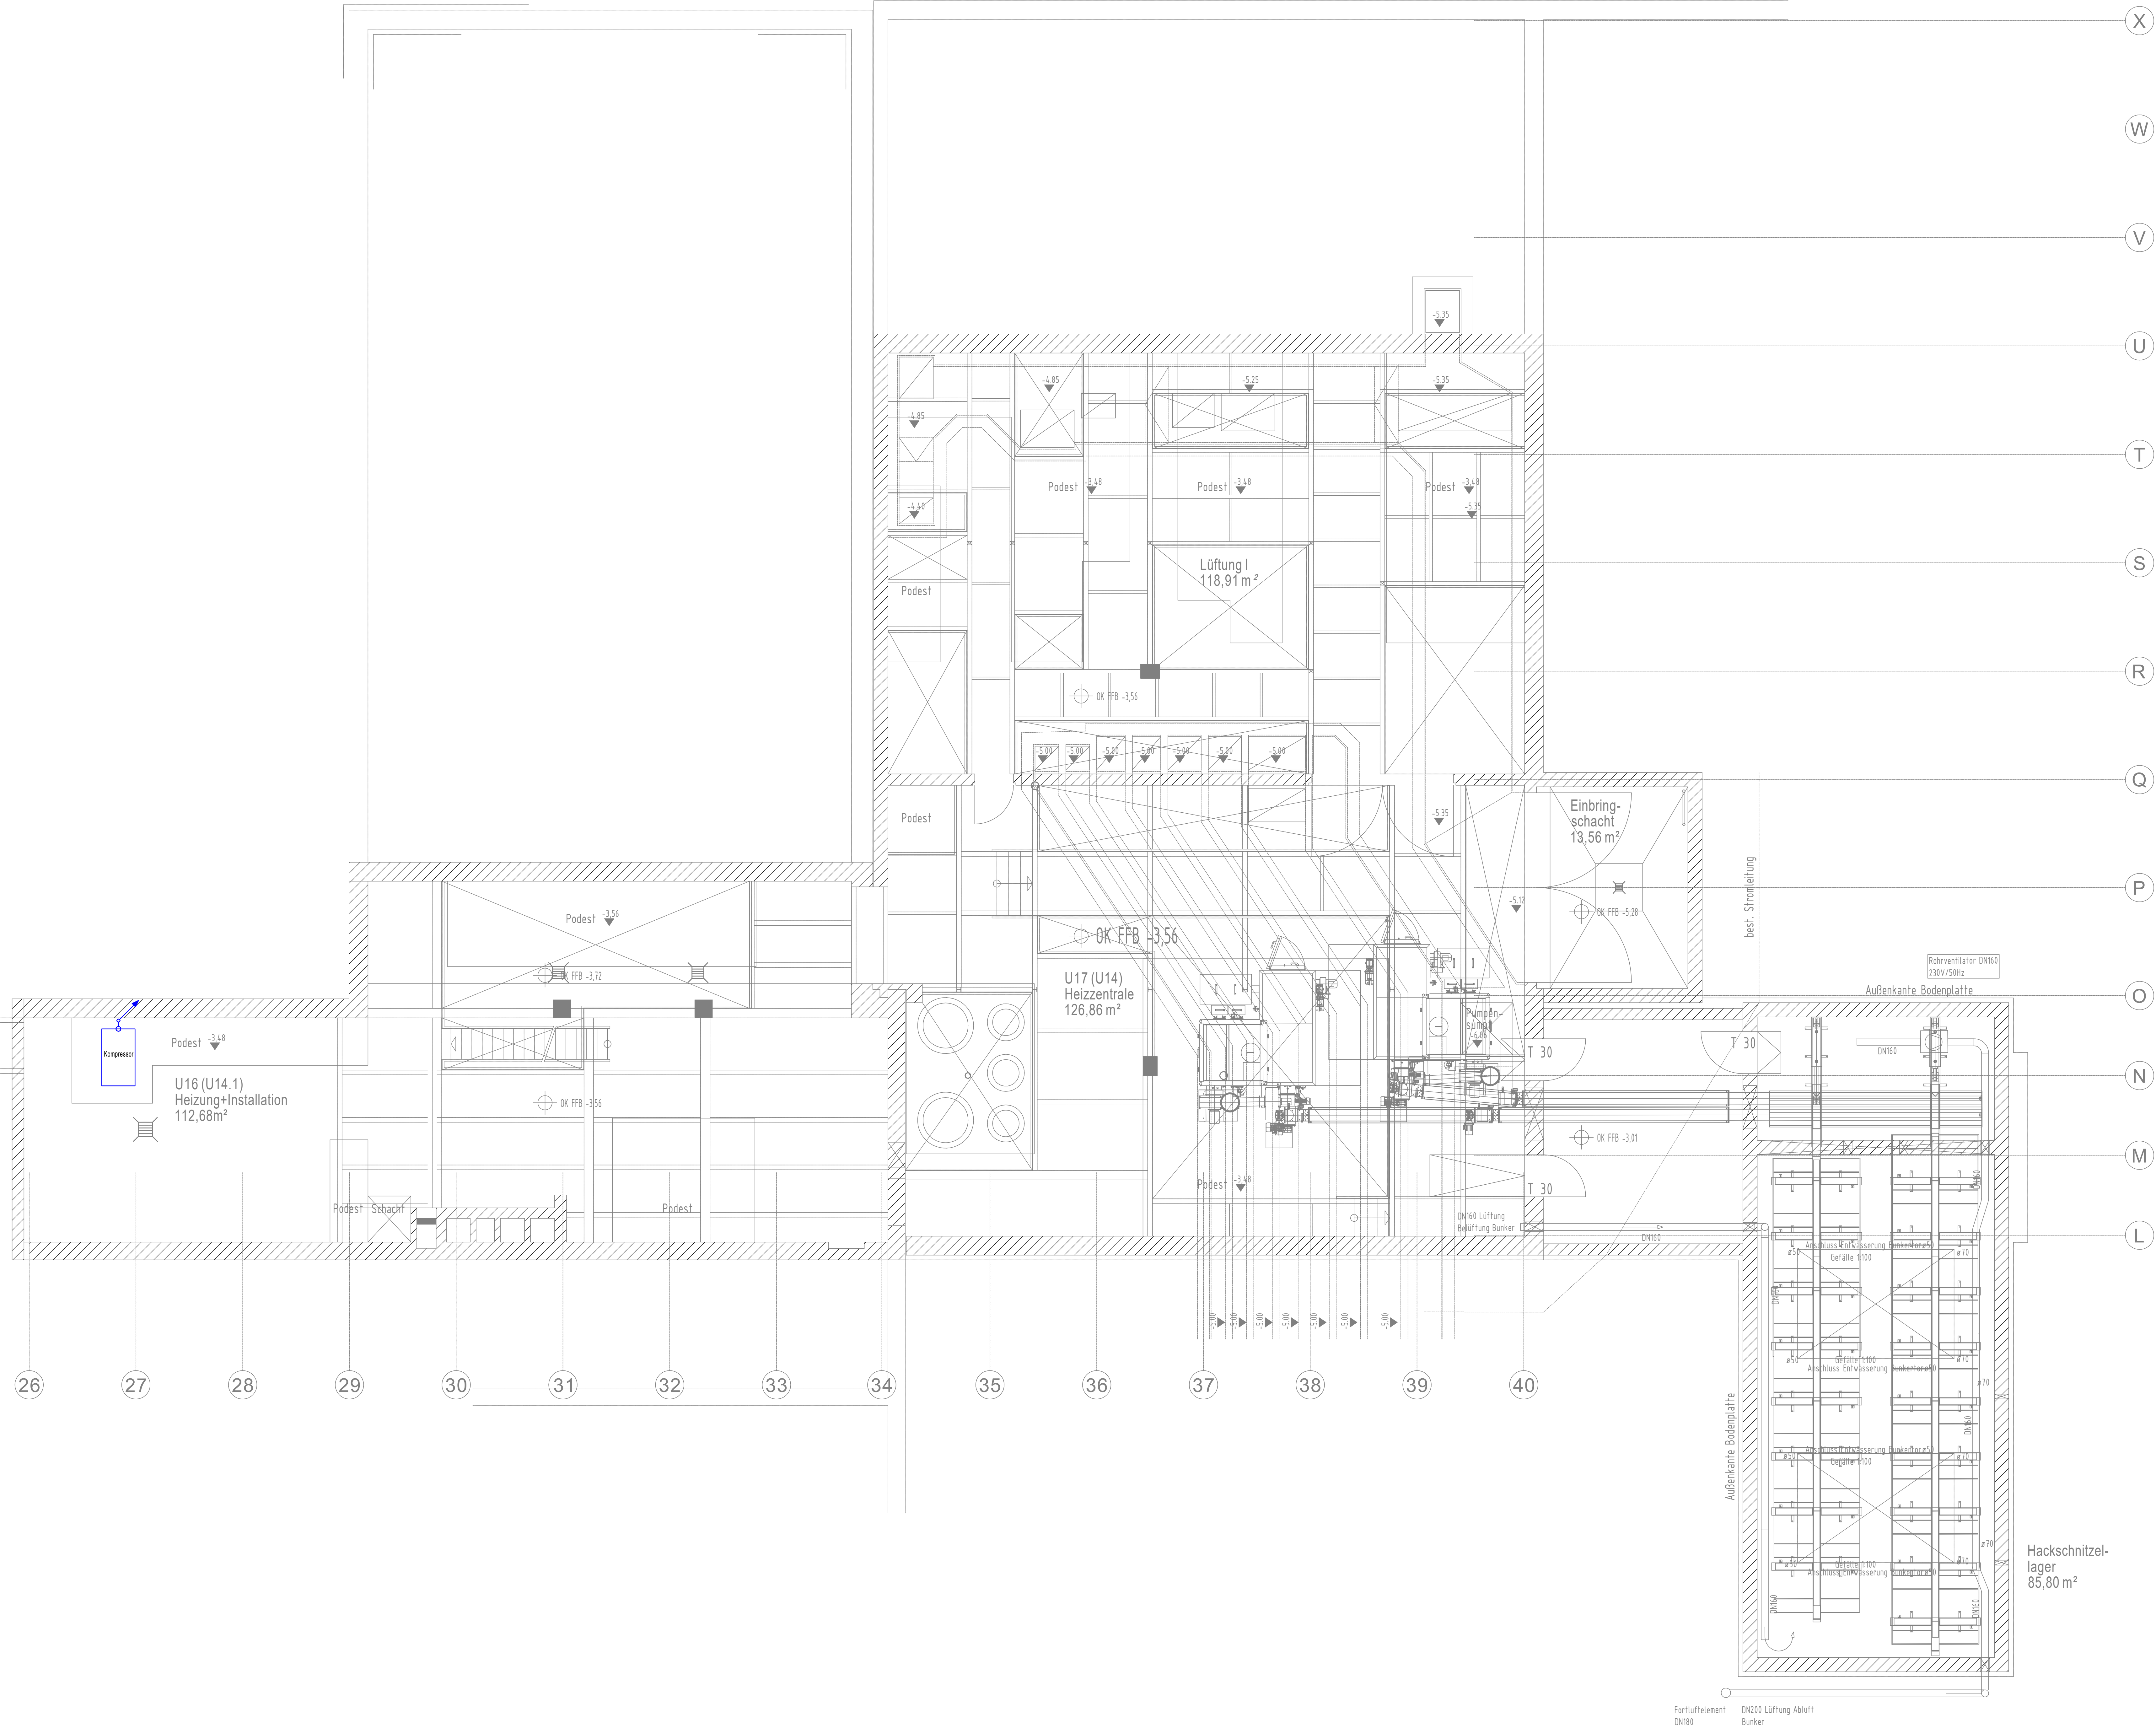

VORABZUG

Bauvorhaben:
Generalsanierung Berufsschule
Thomas-Ehemann-Straße 13b
97318 Kitzingen

Ausführung
Sanitär
2. Untergeschoss
BA2
M=1:50
Stand: 29.04.2026